



Stadtrat
Bahnhofstrasse 25
9201 Gossau
Tel. 071 388 41 11



Sondernutzungsplan

Mühlbach Arnegg, Abschnitt Mülimoosweg bis Gemeindegrenze Andwil

Entwurf für Mitwirkungsverfahren nach Art. 34 Planungs- und Baugesetz

Festlegung Gewässerraum nach Art. 41a GSchV
Baulinien

Situation 1:1'000

vom Stadtrat beschlossen am

Stadtpäsident

Öffentlich aufgelegt von / bis

Stadtschreiber

Genehmigt vom Amt für Raumentwicklung und Geoinformation am

Der Amtsleiter

Projekt: **GM** **RO** **24.07.2020** **2019-434.01**
Gez. Kontr. Datum Plan Nr.

Änderungen:


 Reg. Nr.



Tiefbauamt
Bahnhofstrasse 25
9201 Gossau SG
Tel. 071 388 43 90

Stadt Gossau

Gez. Kontr. Datum **1260X300**
Plangrösse

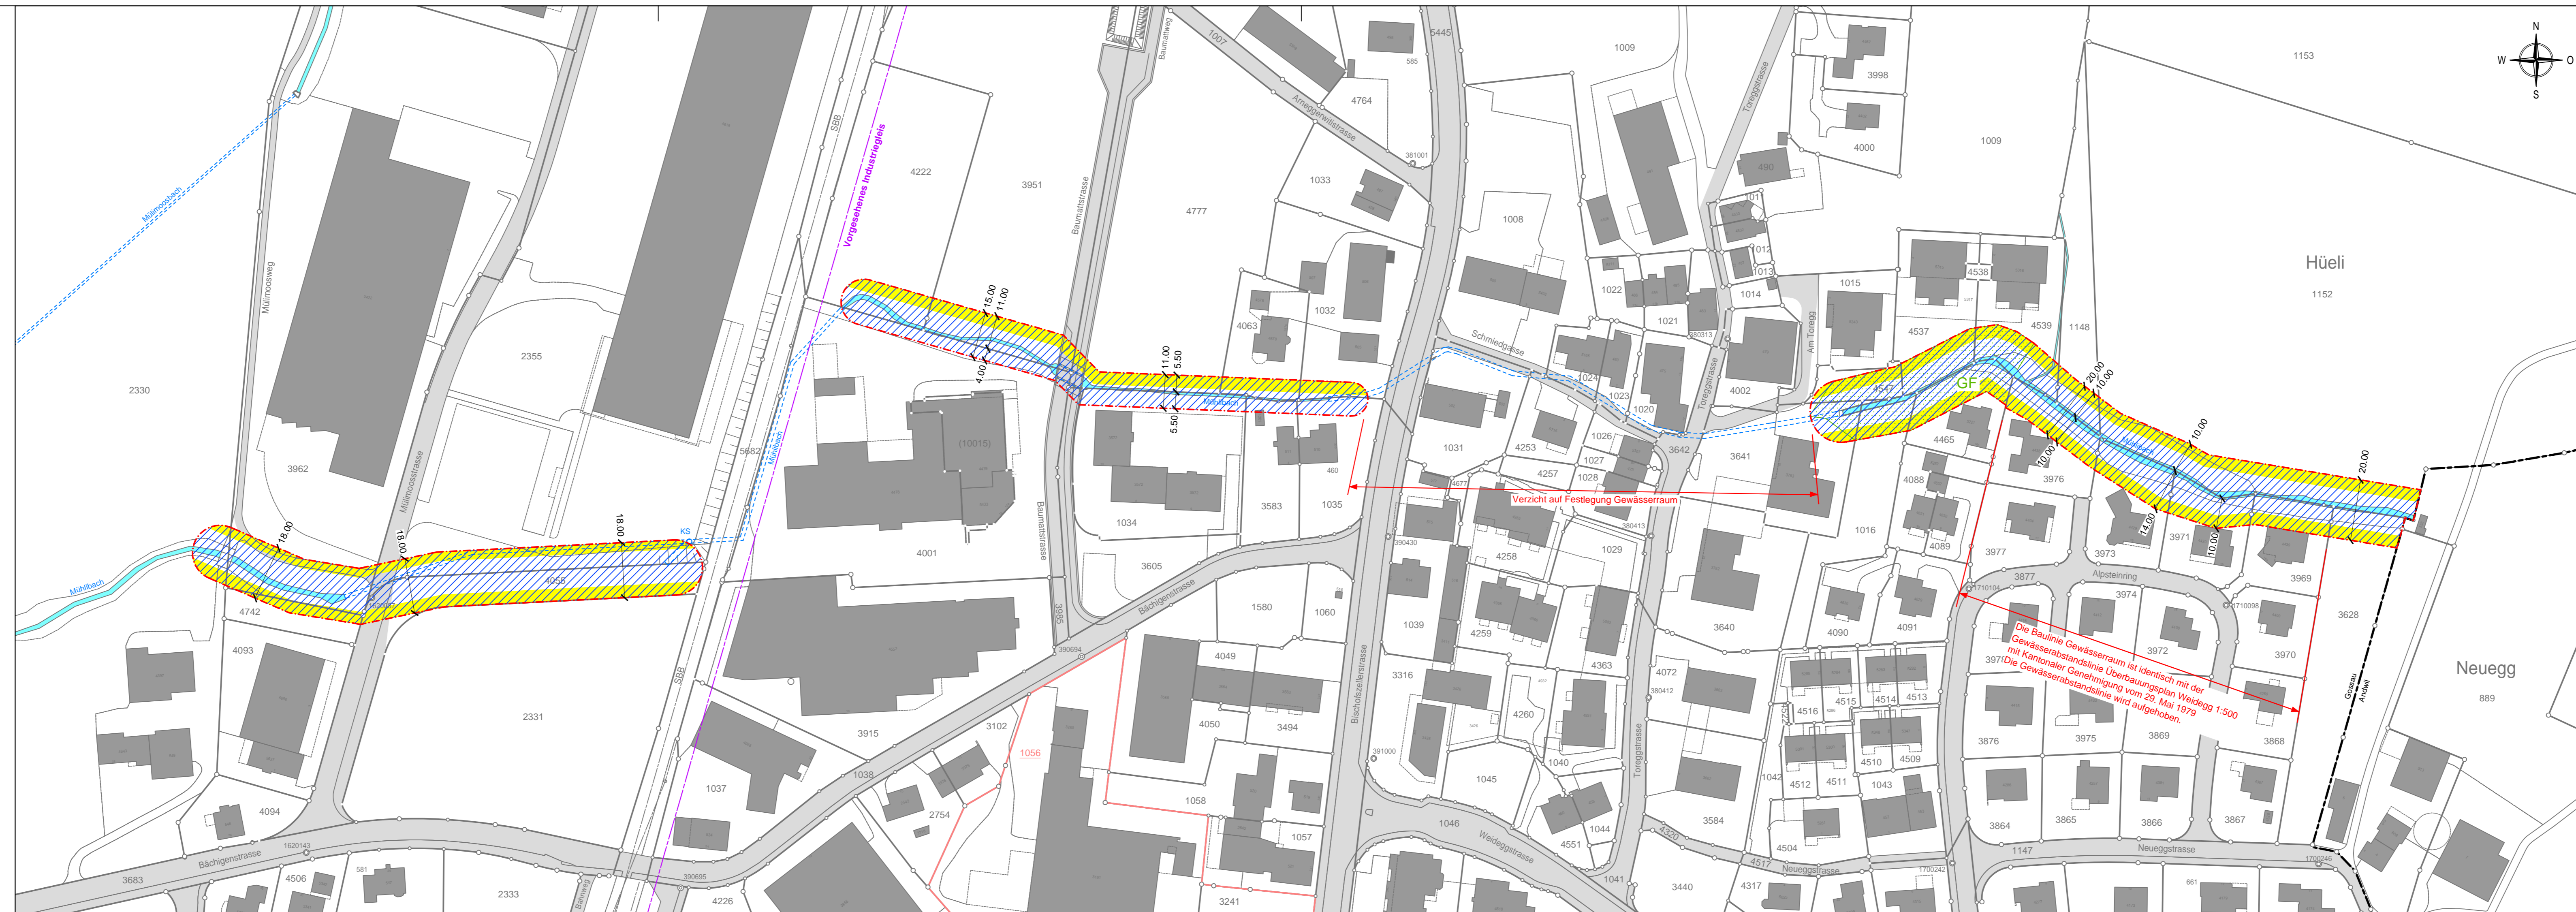

Festlegungen

- Baulinie Gewässerraum
- Gewässerraum
- Verzicht auf Festlegung Gewässerraum

Hinweise

- Bauten
- Klassierte Verkehrsflächen
- Provisorische Mutationen (AV)
- Gewässerzugänglichkeit
- Gemeindegrenze Gossau-Andwil
- GF gemäss Zonenplan
- Vorgesehenes Industriezonen
- Offene Gewässer
- Eingedolte Gewässer / Strassendurchlässe