Kobelthaus
Architektur und Realisierung.

Kobelt AG, Staatsstrasse 7, 9437 Marbach

Tel.: 071 775 85 85 Fax: 071 775 85 86
Mail: info@kobelthaus.ch www.kobelthaus.ch

Neubau Einfamilienhaus, Büelstrasse 32, Parz. 2929, 9200 Gossau SG
für Halter Pascal & Heidi, Kirchstrasse 11, 9200 Gossau SG

Situation

Dat.: 14. November 2016	Rev.:		
Objekt-Nr.:	Plan-Nr.:	Massstab:	Gez.:
72058	00	1:500	tsp

Dieser Plan ist urheberrechtlich geschützt und darf ohne Einwilligung der Kobelt AG weder in dieser noch in ähnlicher Weise weiterverwendet werden.

Bauherr: Kobelt AG:

Nr. 14368
18. Nov. 2016
Hochbauamt
9201 Gossau

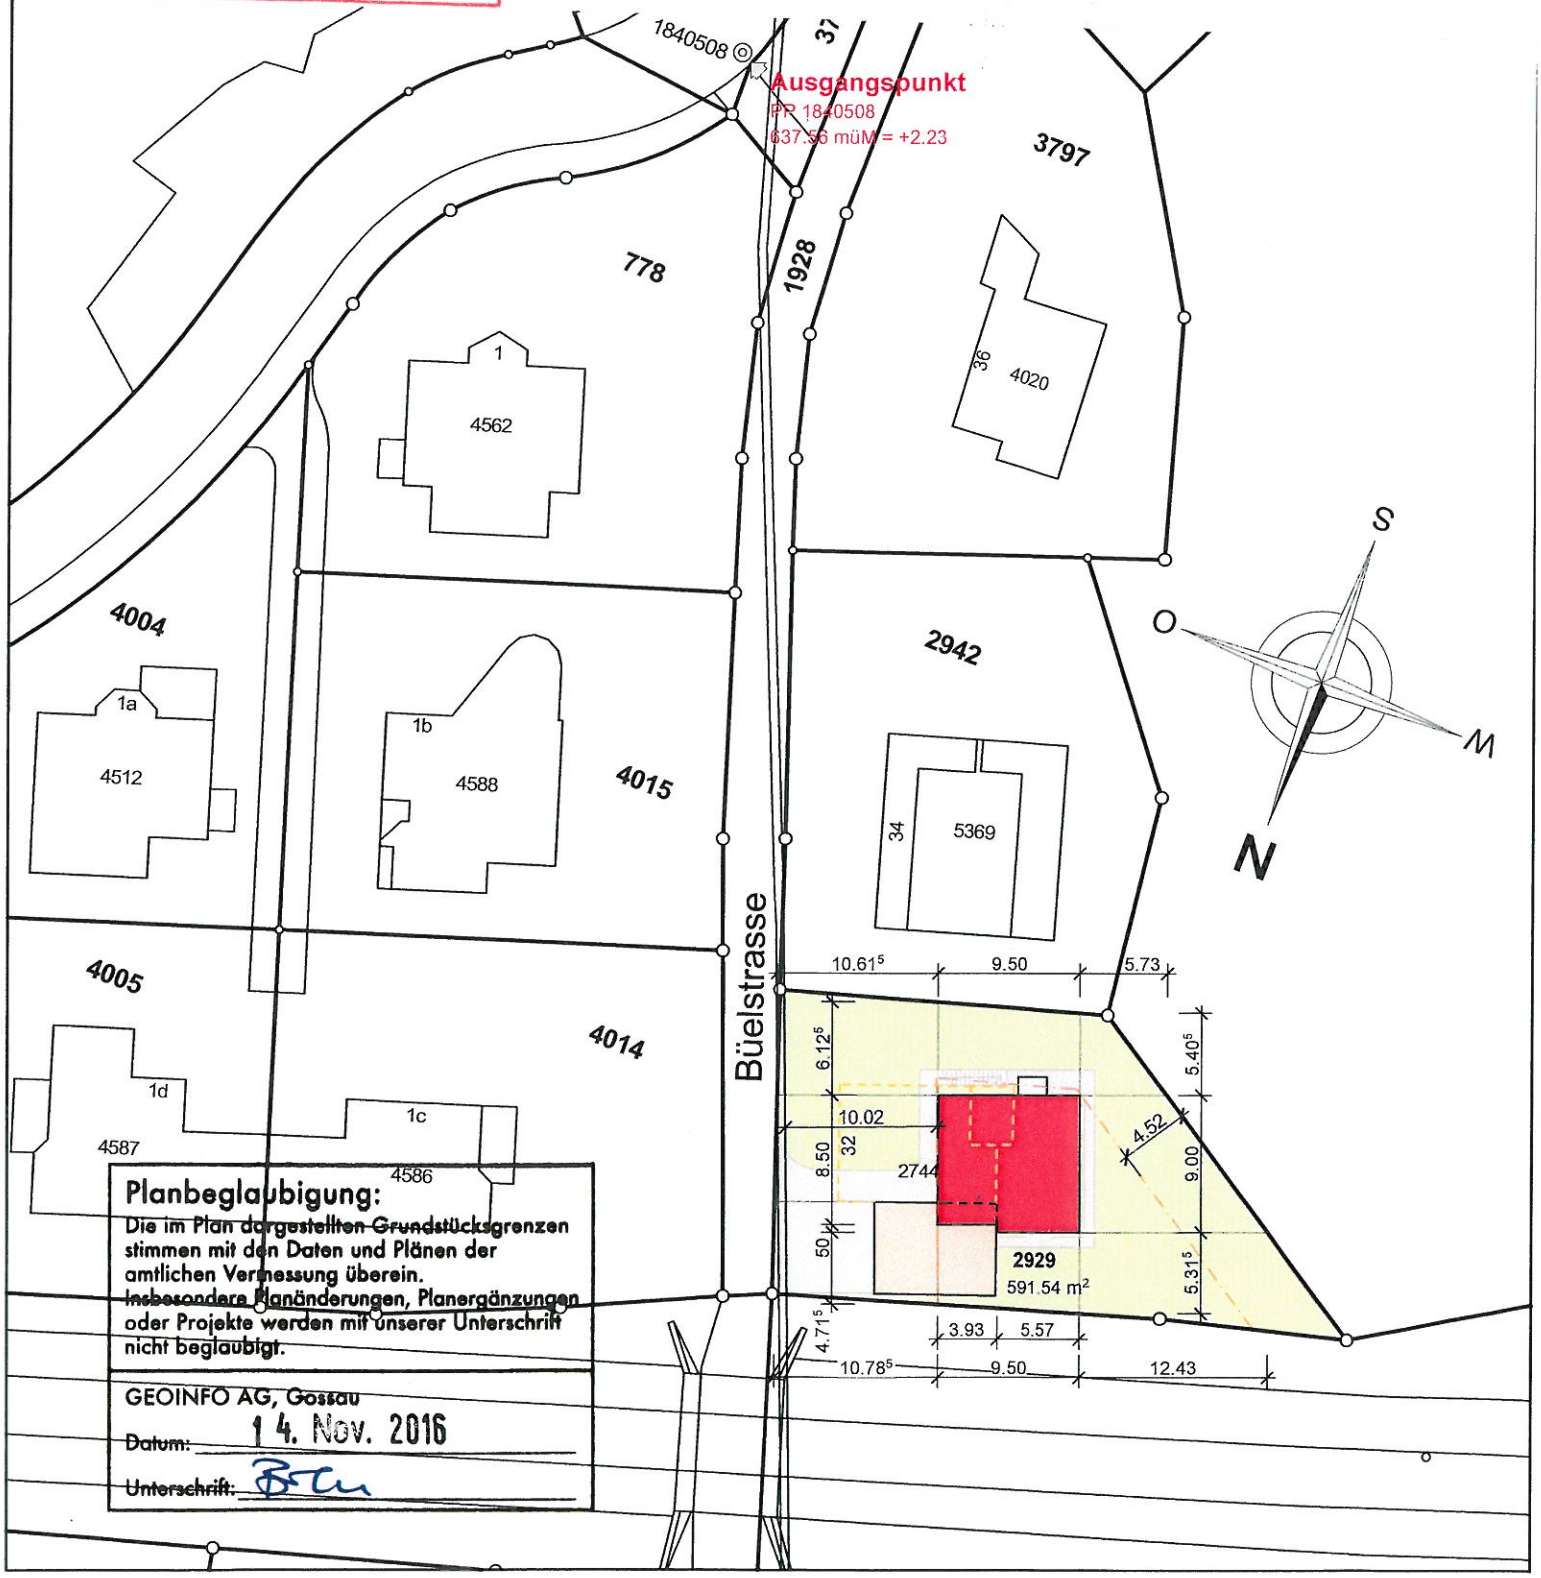

Planbeglaubigung:
Die im Plan dargestellten Grundstücksgrenzen stimmen mit den Daten und Plänen der amtlichen Vermessung überein.
Insbesondere Planänderungen, Planergänzungen oder Projekte werden mit unserer Unterschrift nicht beglaubigt.

GEOINFO AG, Gossau
Datum: 14. Nov. 2016
Unterschrift: BCh