



Schmid Willi & Doris
Riethof 2276
9200 Gossau

Plannummer: 14098 -500
Gezeichnet: jsc / mlu


Anbau Laufstall
Riethof 2276
9200 Gossau
Baueingabe | 12.11.2015

egger partner ag | Zur Mühle | Neukircherstrasse 1 | 9215 Schönenberg an der Thur
T 071 644 81 81 | www.egger-partner.ch | info@egger-partner.ch

9200 Gossau

Die Bauherrschaft: *M. Schmid*

Der Architekt: *[Signature]*

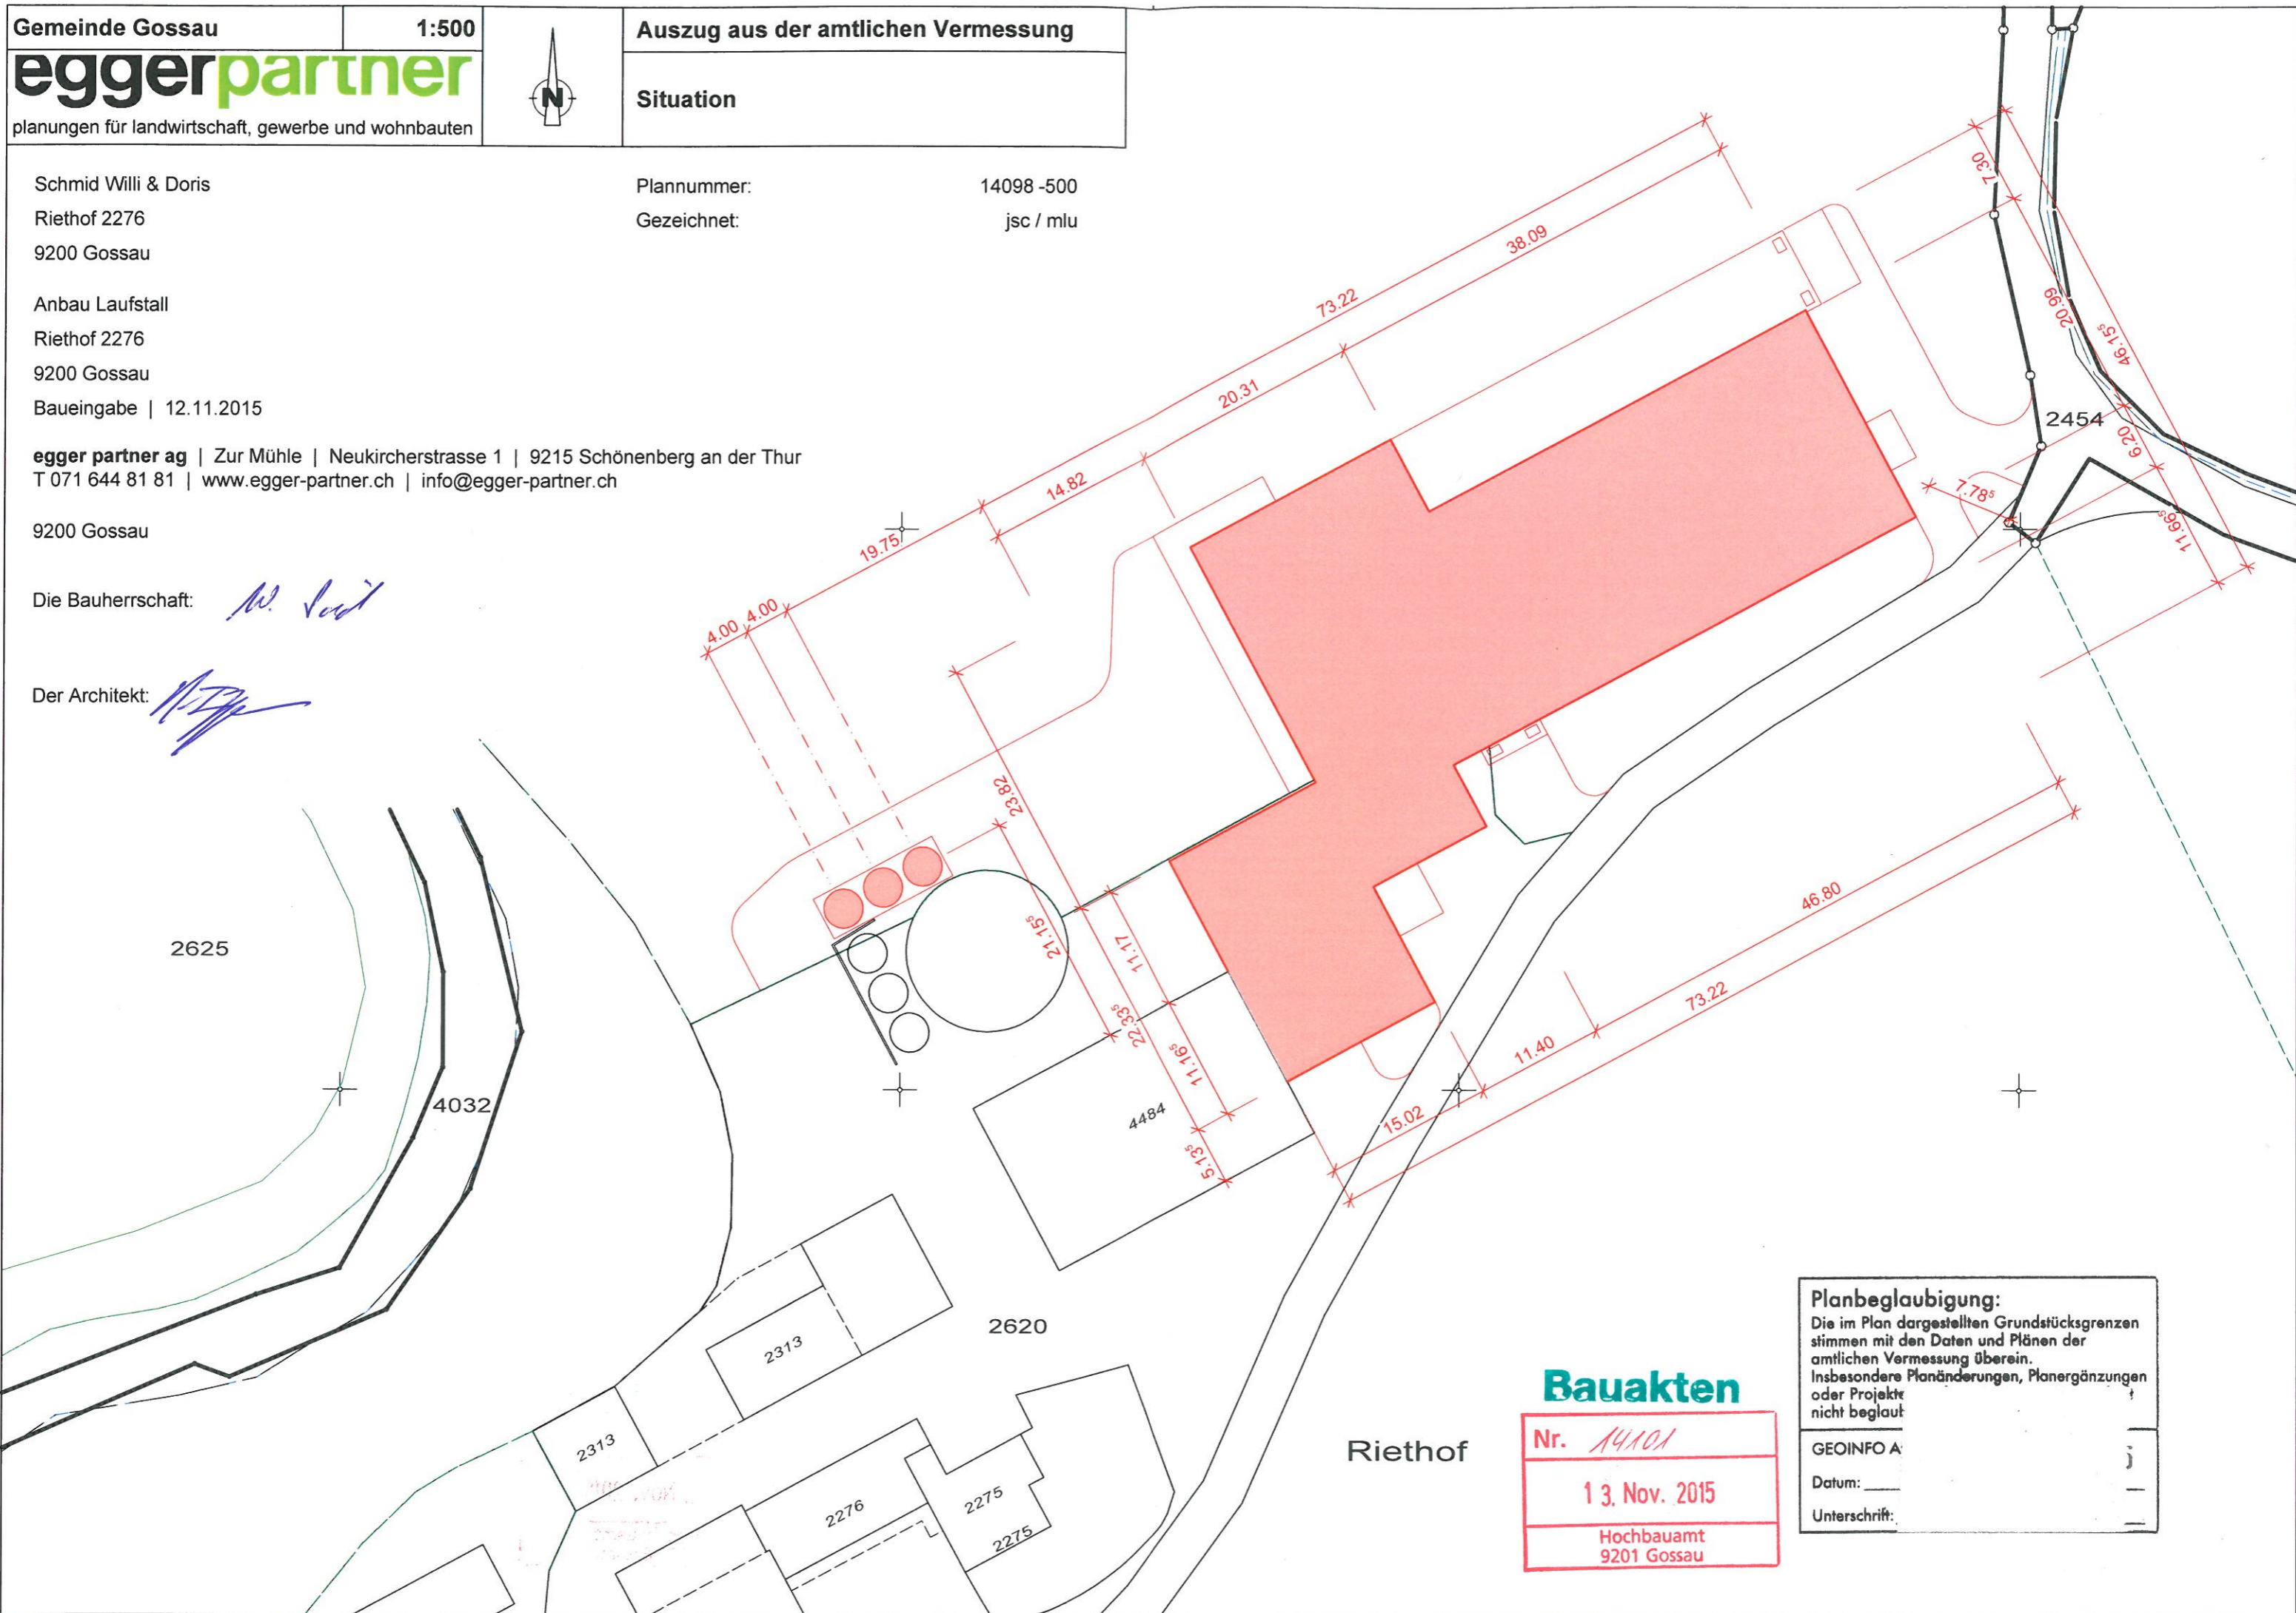

Bauakten

Nr. *14101*
13. Nov. 2015
Hochbauamt
9201 Gossau

Planbeglaubigung:
Die im Plan dargestellten Grundstücksgrenzen stimmen mit den Daten und Plänen der amtlichen Vermessung überein. Insbesondere Planänderungen, Planergänzungen oder Projekte nicht beglaut
GEOINFO A: _____
Datum: _____
Unterschrift: _____