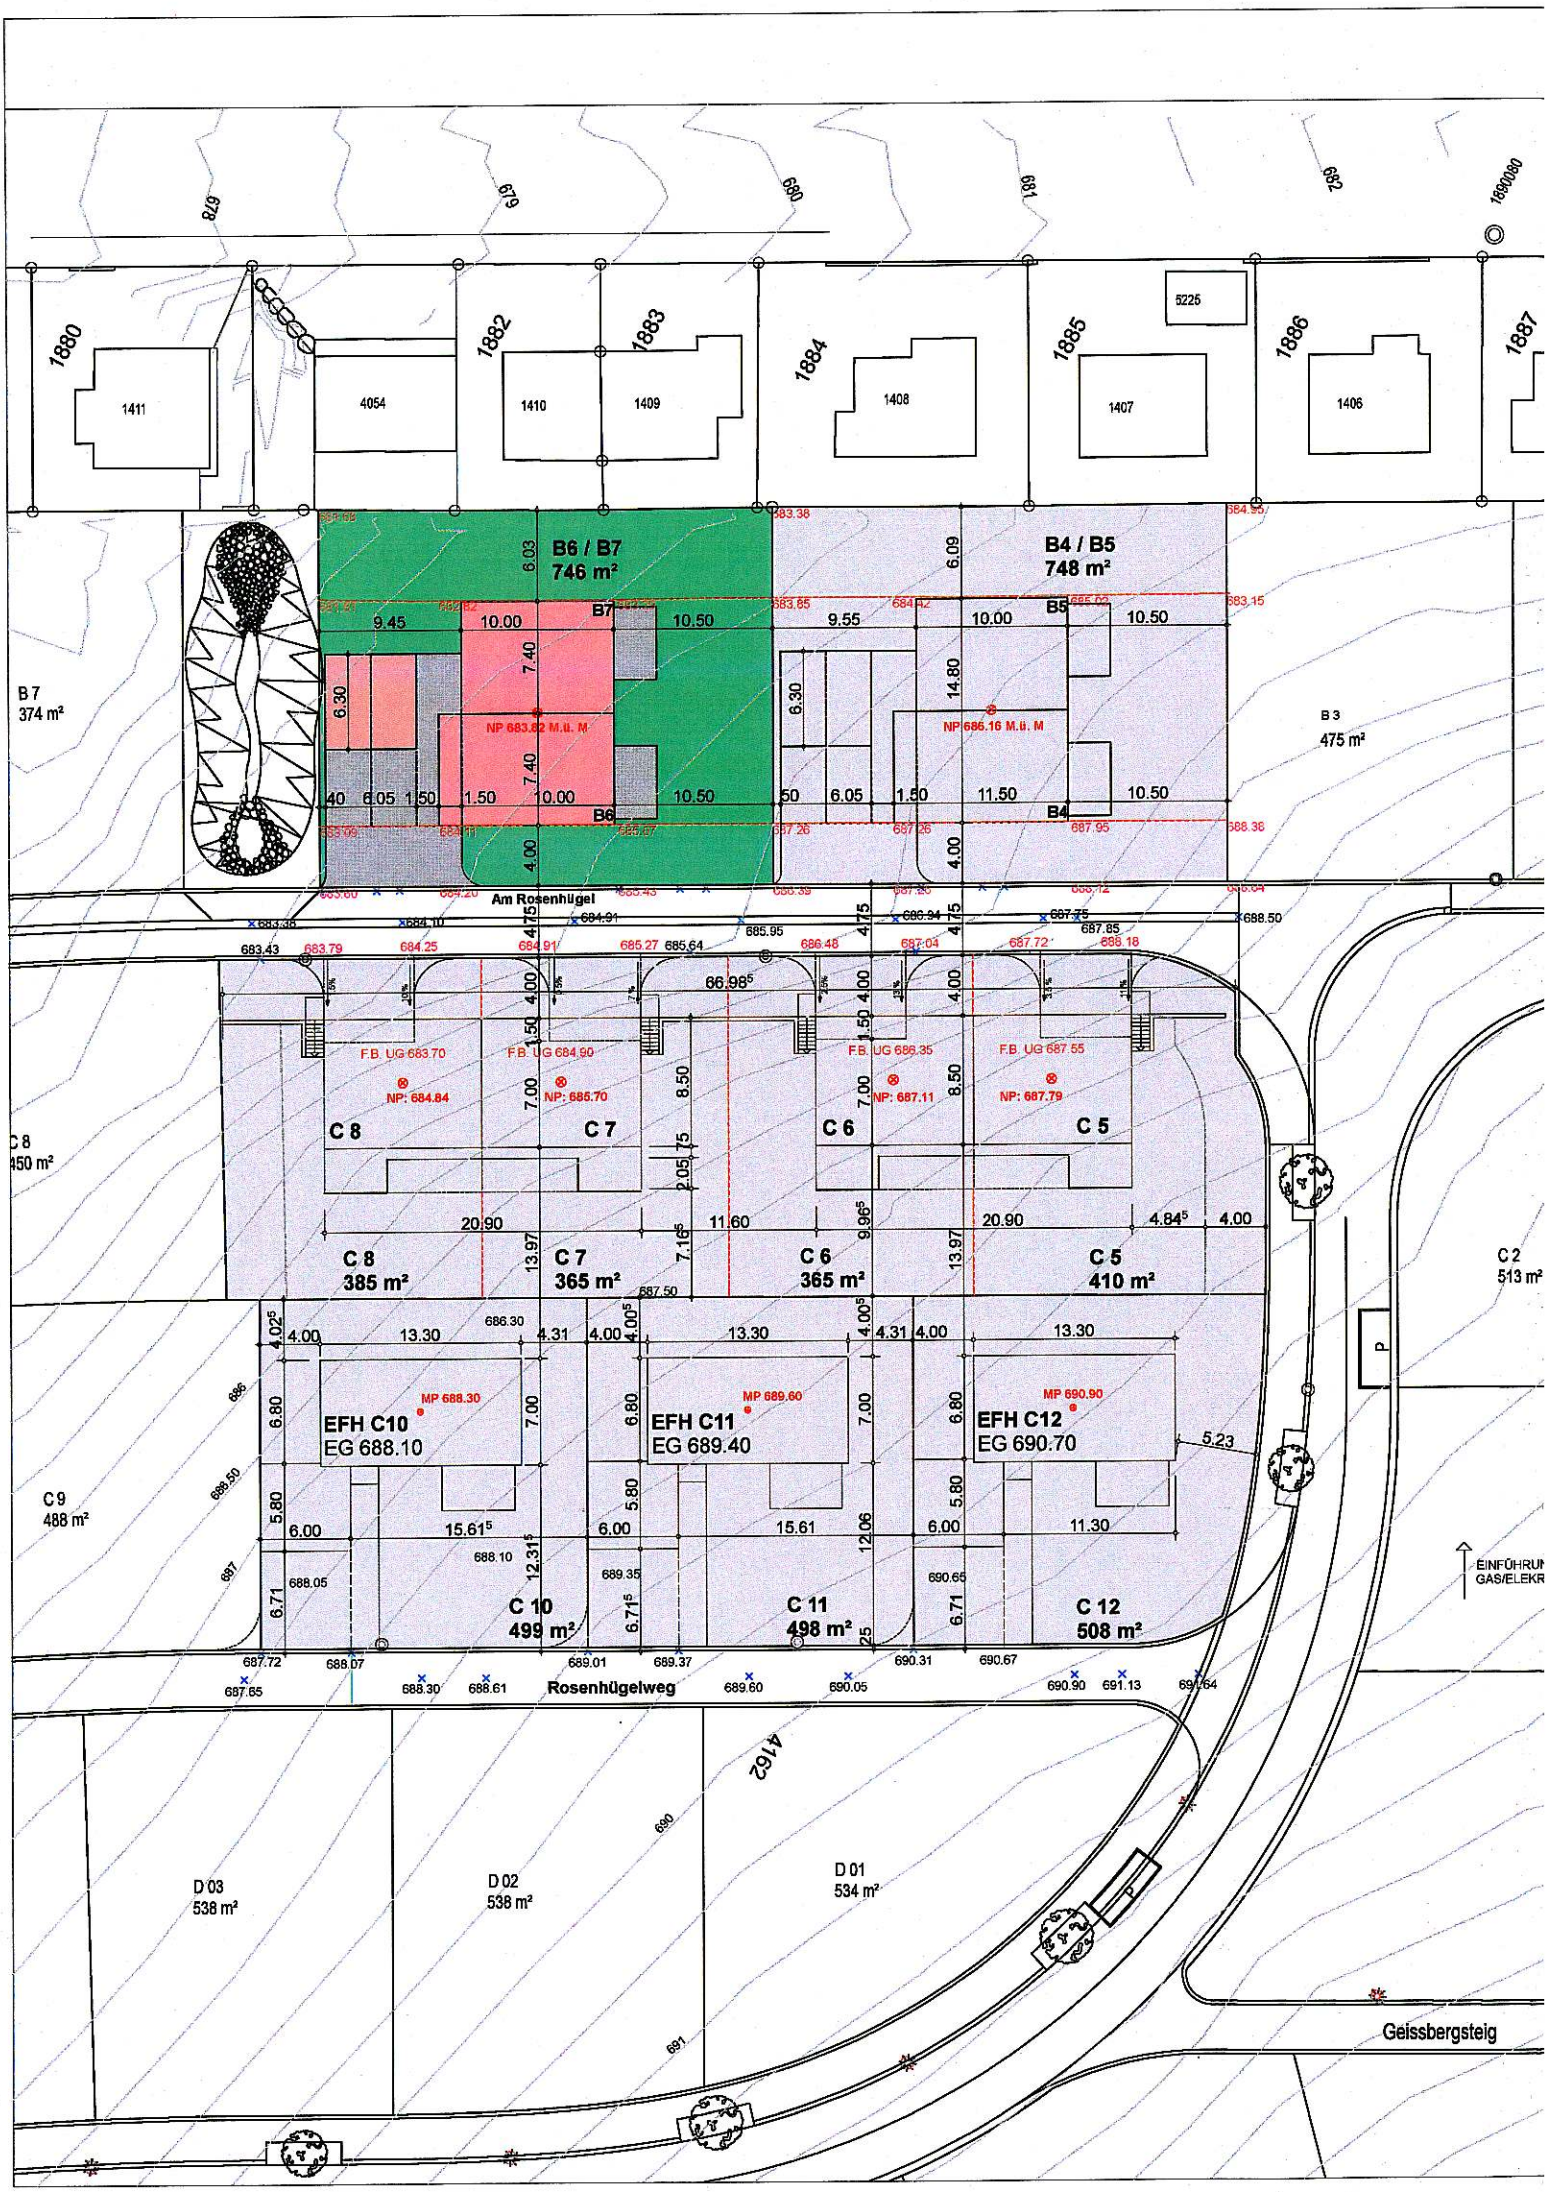
B6 / B7
746 m²
B4 / B5
748 m²
B7
B5
B6
B4
NP 683.82 M.ü. M
NP 686.16 M.ü. M
B 7
374 m²
B 3
475 m²
Am Rosenhügel
C 8
450 m²
F.B. UG 683.70
F.B. UG 684.90
F.B. UG 686.35
F.B. UG 687.55
NP: 684.84
NP: 685.70
NP: 687.11
NP: 687.79
C 8
C 7
C 6
C 5
C 8
385 m²
C 7
365 m²
C 6
365 m²
C 5
410 m²
C 2
513 m²
EFH C10
EG 688.10
MP 688.30
EFH C11
EG 689.40
MP 689.60
EFH C12
EG 690.70
MP 690.90
C 9
488 m²
C 10
499 m²
C 11
498 m²
C 12
508 m²
Rosenhügelweg
EINFÜHRUN
GAS/ELEKR
D 03
538 m²
D 02
538 m²
D 01
534 m²
Geissbergsteig