


Fahrbahn: 	Deckbelag	AC 8N	3.0 cm
	Tragschicht	ACT 22N	10.0 cm
	Fundationsschicht	Kiesgemisch UG 0/45	min. 50.0 cm
		frostsicher OC 85	
Total			min. 63.0 cm


Legende Situation Strasse

Projekt

- Fahrbahn Trag- und Deckschicht
- Fahrbahn Deckschicht
- Damm
- Kiesweg
- Belagsanpassung
- Bankett
- Aufschüttung
- Abtrag

Bestand

- Gebäude
- Geschlossener Wald
- Offenes Gewässer
- Belag
- Wiese
- Kies
- Begrünung

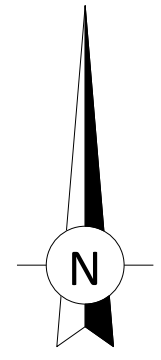



Stadt Gossau


Erschliessung Sportwelten
 Bau- und Auflageprojekt
 Situation 1:250

vom Stadtrat erlassen am _____
 Stadtpräsident: _____
 Stadtschreiber: _____
 öffentlich aufgelegt von / bis _____

SIB Kempter Fitze AG
 St. Gallerstrasse 60
 CH-9200 Gossau
 Tel. +41 71 385 29 04
 www.sib.ch

WIR GESTALTEN RÄUME FÜR MENSCH + NATUR

Projekt:	Lä	Ke	31.10.2022	220.068.302
	Gez.	Kontr.	Datum	Plan Nr.
Änderungen:				Reg. Nr.
Projektverfasser:	Gez.	Kontr.	Datum	1050 x 594 mm Plangrösse

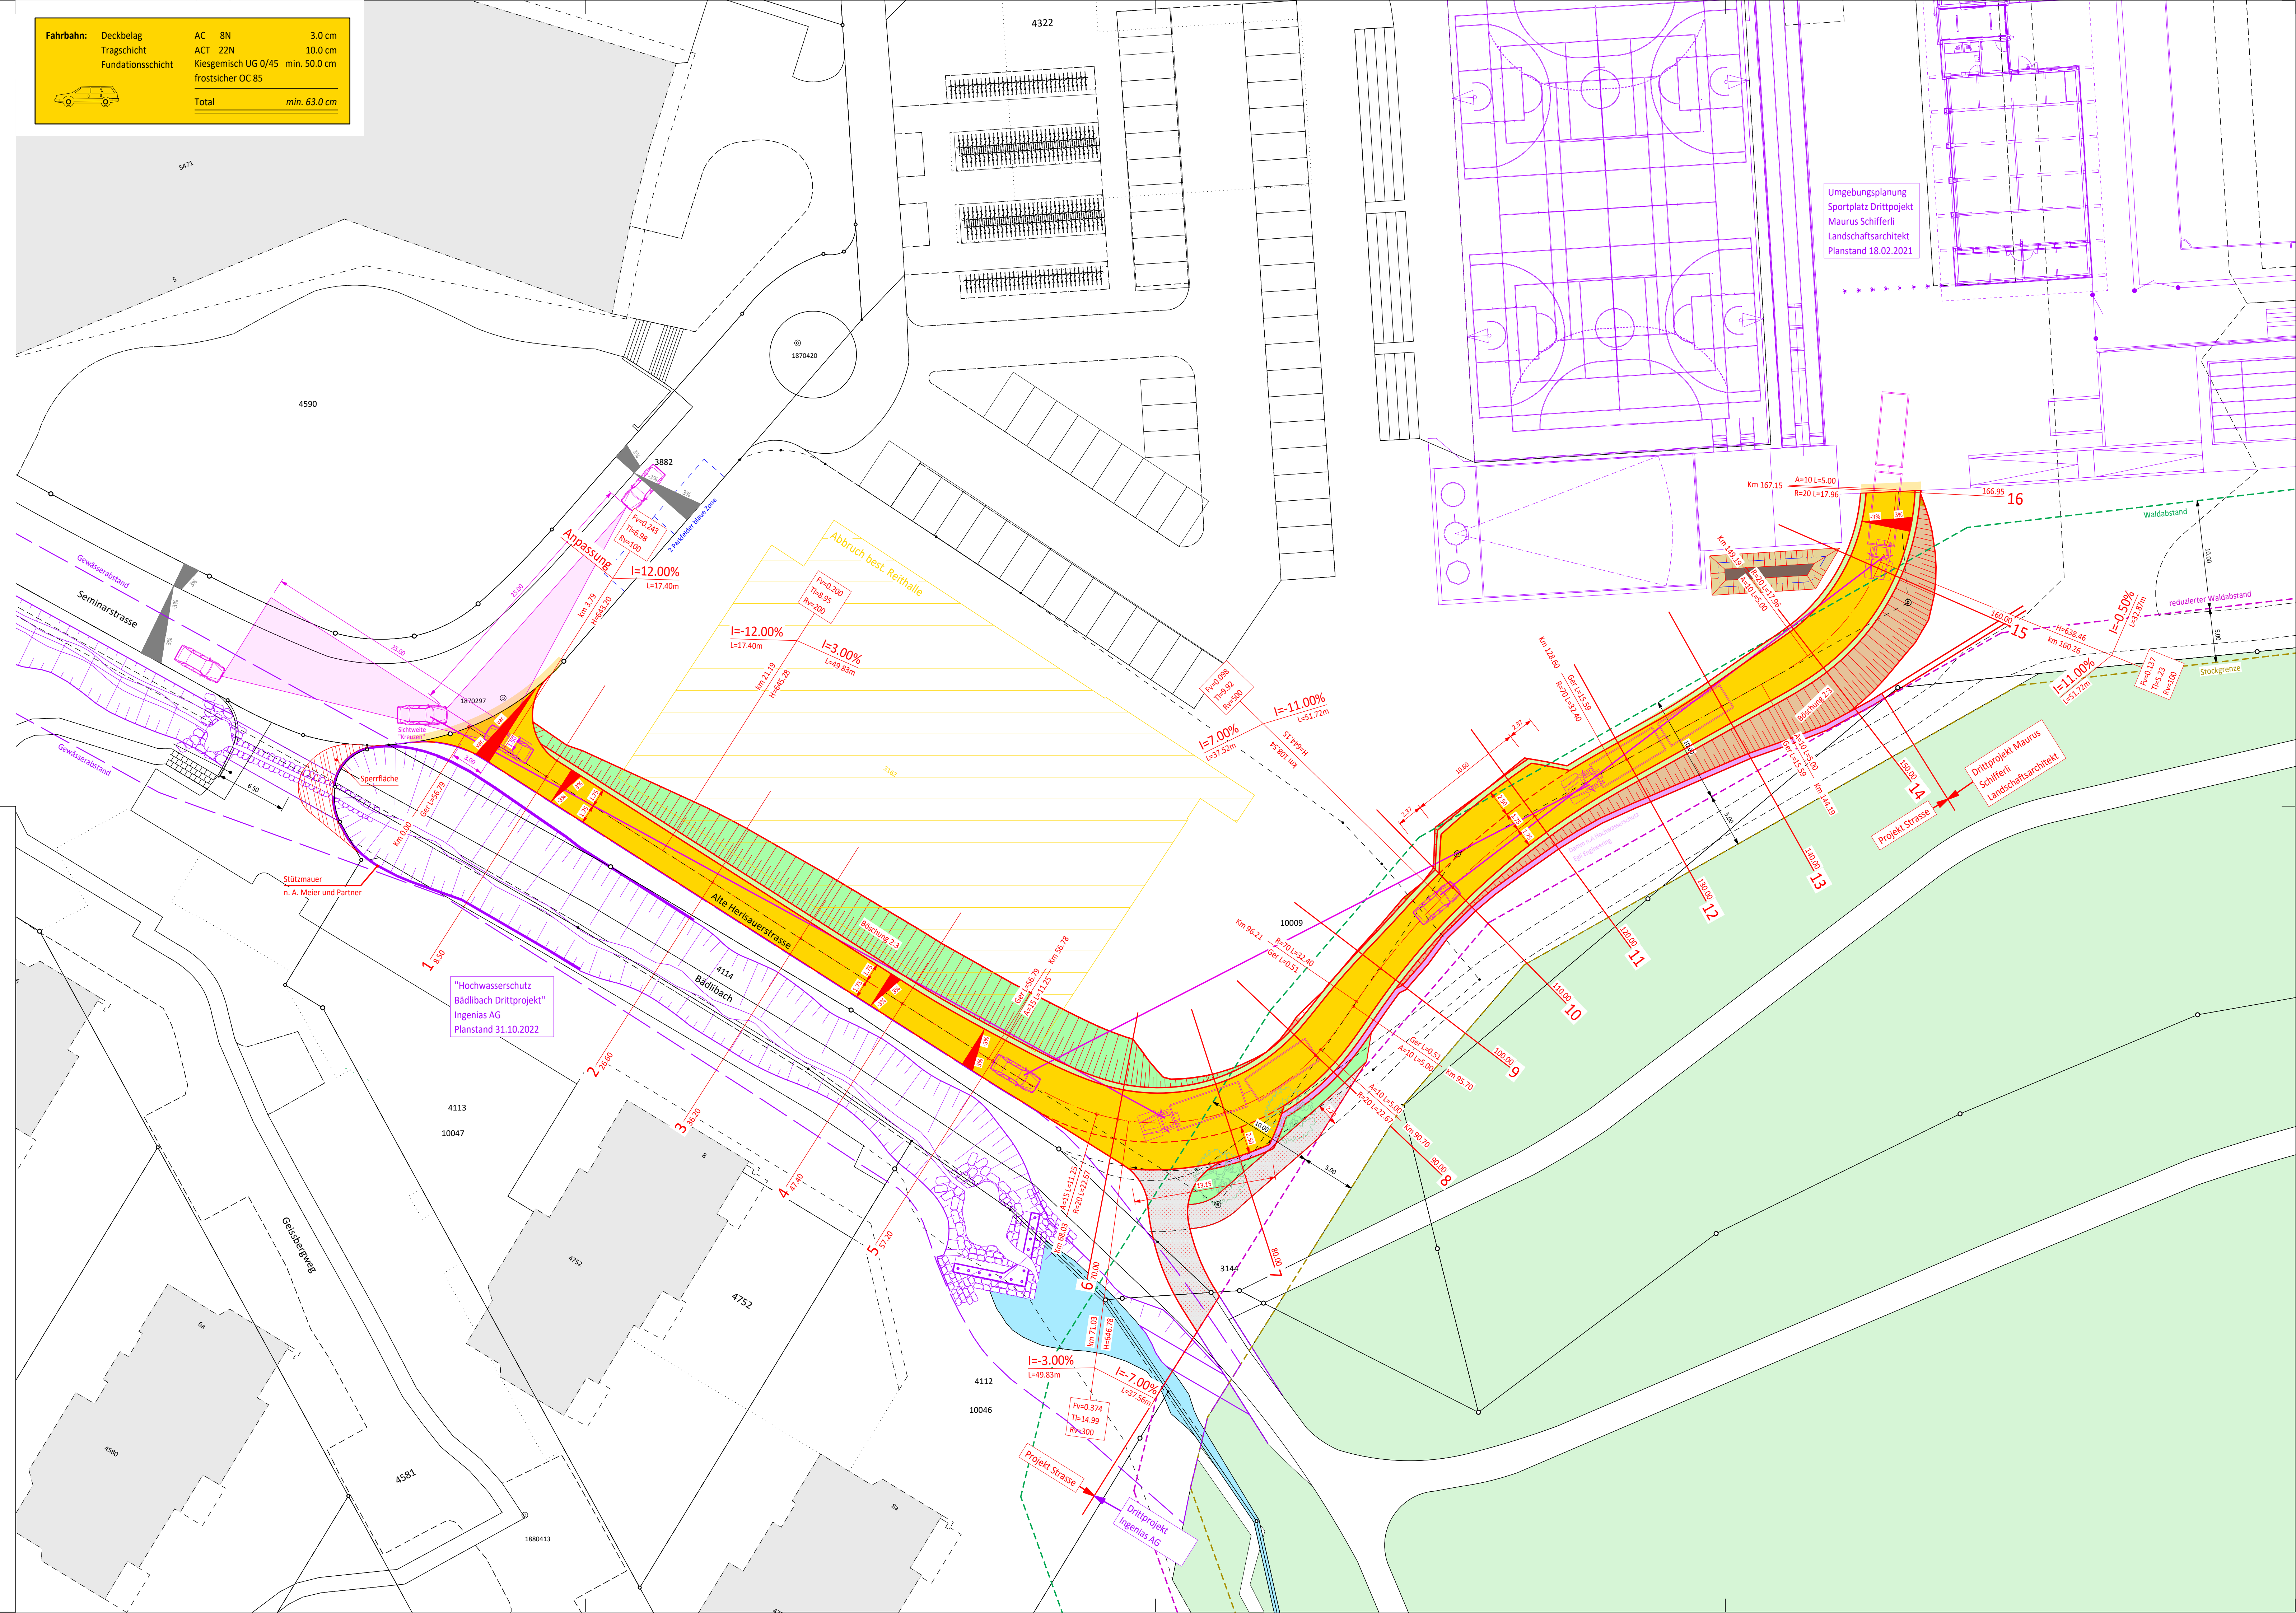

Umgebungsplanung
 Sportplatz Dritprojekt
 Maurus Schifferli
 Landschaftsarchitekt
 Planstand 18.02.2021

"Hochwasserschutz
 Bädlibach Dritprojekt"
 Ingenias AG
 Planstand 31.10.2022

Dritprojekt
 Ingenias AG