

**Halden- / Lerchenstrasse**

AP Nr. 32.81R

**Velostrasse**

**Signalisations- und Markierungsplan 1:200**

**Bischofszellerstrasse bis Tellstrasse**

**Bau- / Auflageprojekt**

31. Oktober 2022 bis 29. November 2022  
Mitwirkung von / bis

vom Stadtrat erlassen am

Stadtpäsident Stadtschreiberin

öffentlich aufgelegt von / bis

Mobilitätslösungen  
 Daniel Schöbi  
 Gütschstrasse 12  
 9200 Gossau  
 T 078 711 88 88  
 daniel.schoebi@clmo.ch

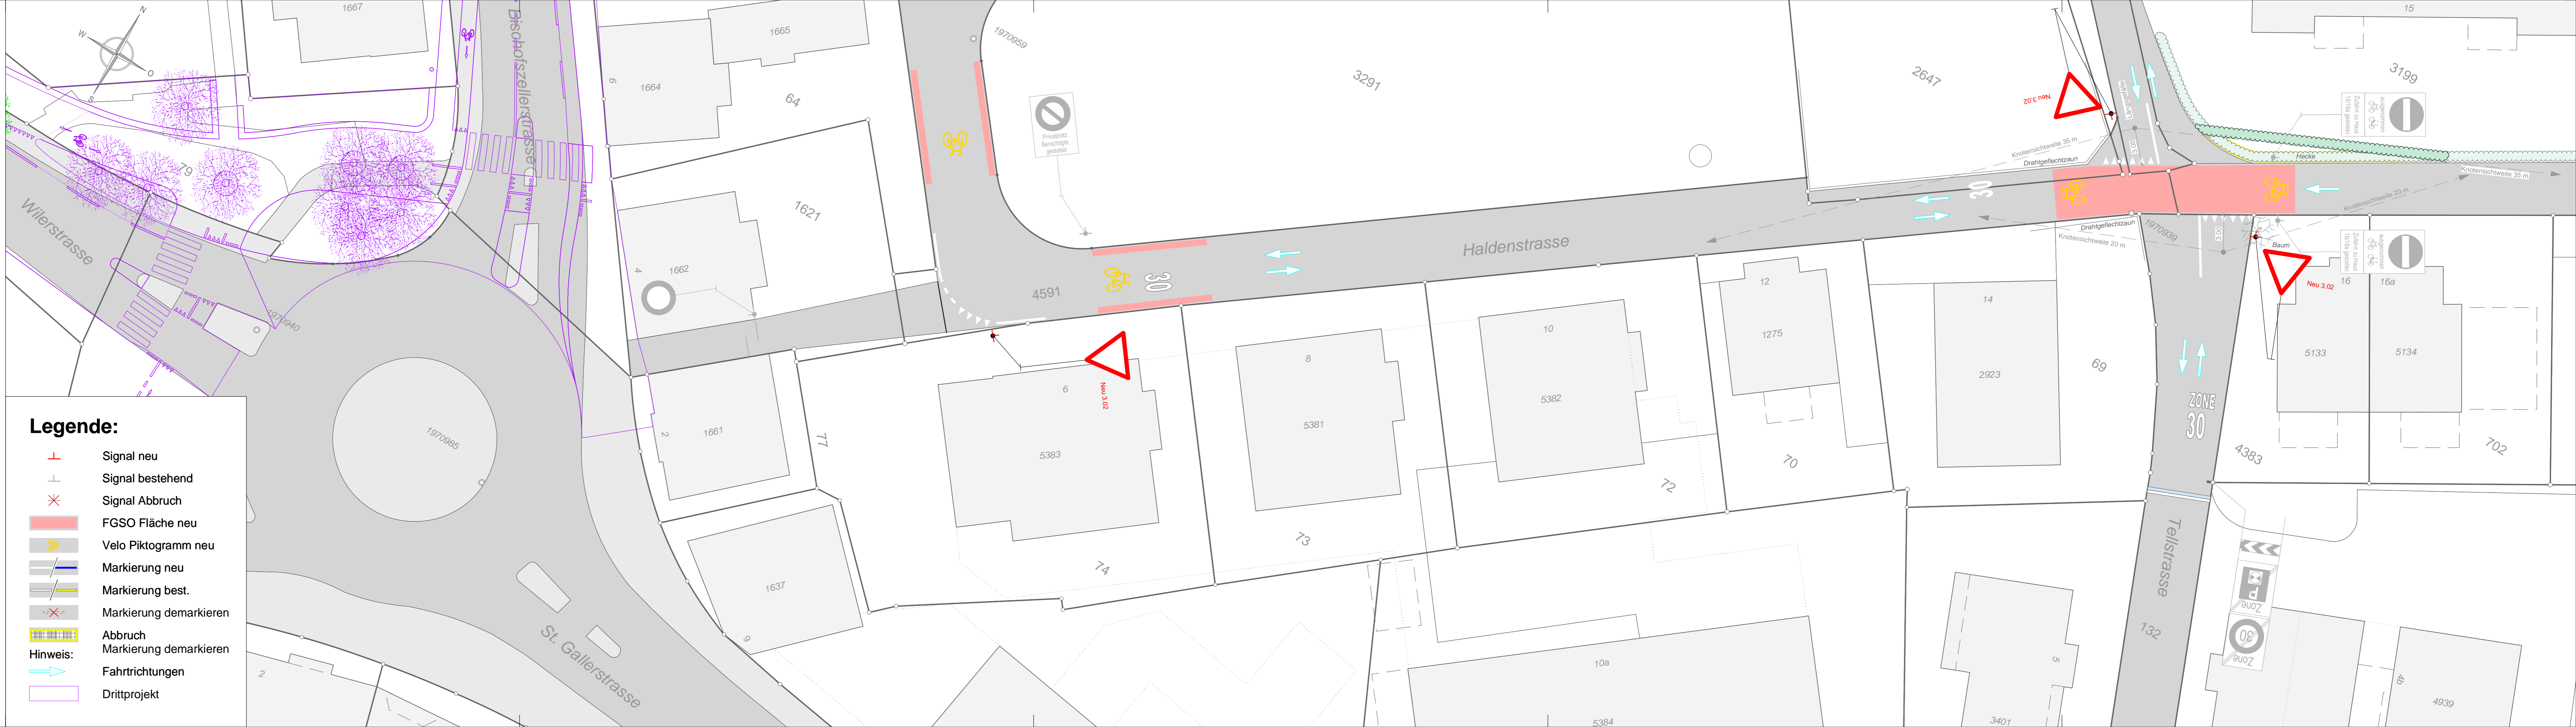


Wälli AG Ingenieure  
 Heiligkreuzstrasse 5  
 9008 St. Gallen  
 T 058 100 90 05  
 st.gallen@waelli.ch  
 www.waelli.ch








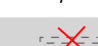


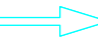

Projekt: mho | DaS | 22.03.2023 | 3105-0687-38.1  
 Gez. Kontr. Datum Plan Nr.

Änderungen: \_\_\_\_\_  
 Reg. Nr.

Projektverfasser \_\_\_\_\_  
 Gez. Kontr. Datum 30 x 126  
 Plangrösse



**Legende:**

-  Signal neu
-  Signal bestehend
-  Signal Abbruch
-  FGSO Fläche neu
-  Velo Piktogramm neu
-  Markierung neu
-  Markierung best.
-  Markierung demarkieren
-  Abbruch
-  Hinweis: Markierung demarkieren
-  Fahrtrichtungen
-  Drittprojekt