



Stadtrat
Bahnhofstrasse 25
9201 Gossau
Tel. 071 388 41 11



Sondernutzungsplan

Fenngraben, Abschnitt Bischofszellerstrasse bis Eichenmoos

Entwurf für Mitwirkungsverfahren nach Art. 34 Planungs- und Baugesetz

Festlegung Gewässerraum nach Art. 41a GSchV
Baulinien

Situation 1:1'000

ZUR KANT. VORPRÜFUNG

vom Stadtrat beschlossen am

Stadtpäsident

Stadtschreiber

Öffentlich aufgelegt von / bis

Genehmigt vom Amt für Raumentwicklung und Geoinformation am

Der Amtsleiter

Projekt:

GM	RO	06.11.2019	2019-499.01
Gez.	Kontr.	Datum	Plan Nr.

Änderungen:



			Reg. Nr.



Tiefbauamt
Bahnhofstrasse 25
9201 Gossau SG
Tel. 071 388 43 90



			840X300
Gez.	Kontr.	Datum	Plangrösse

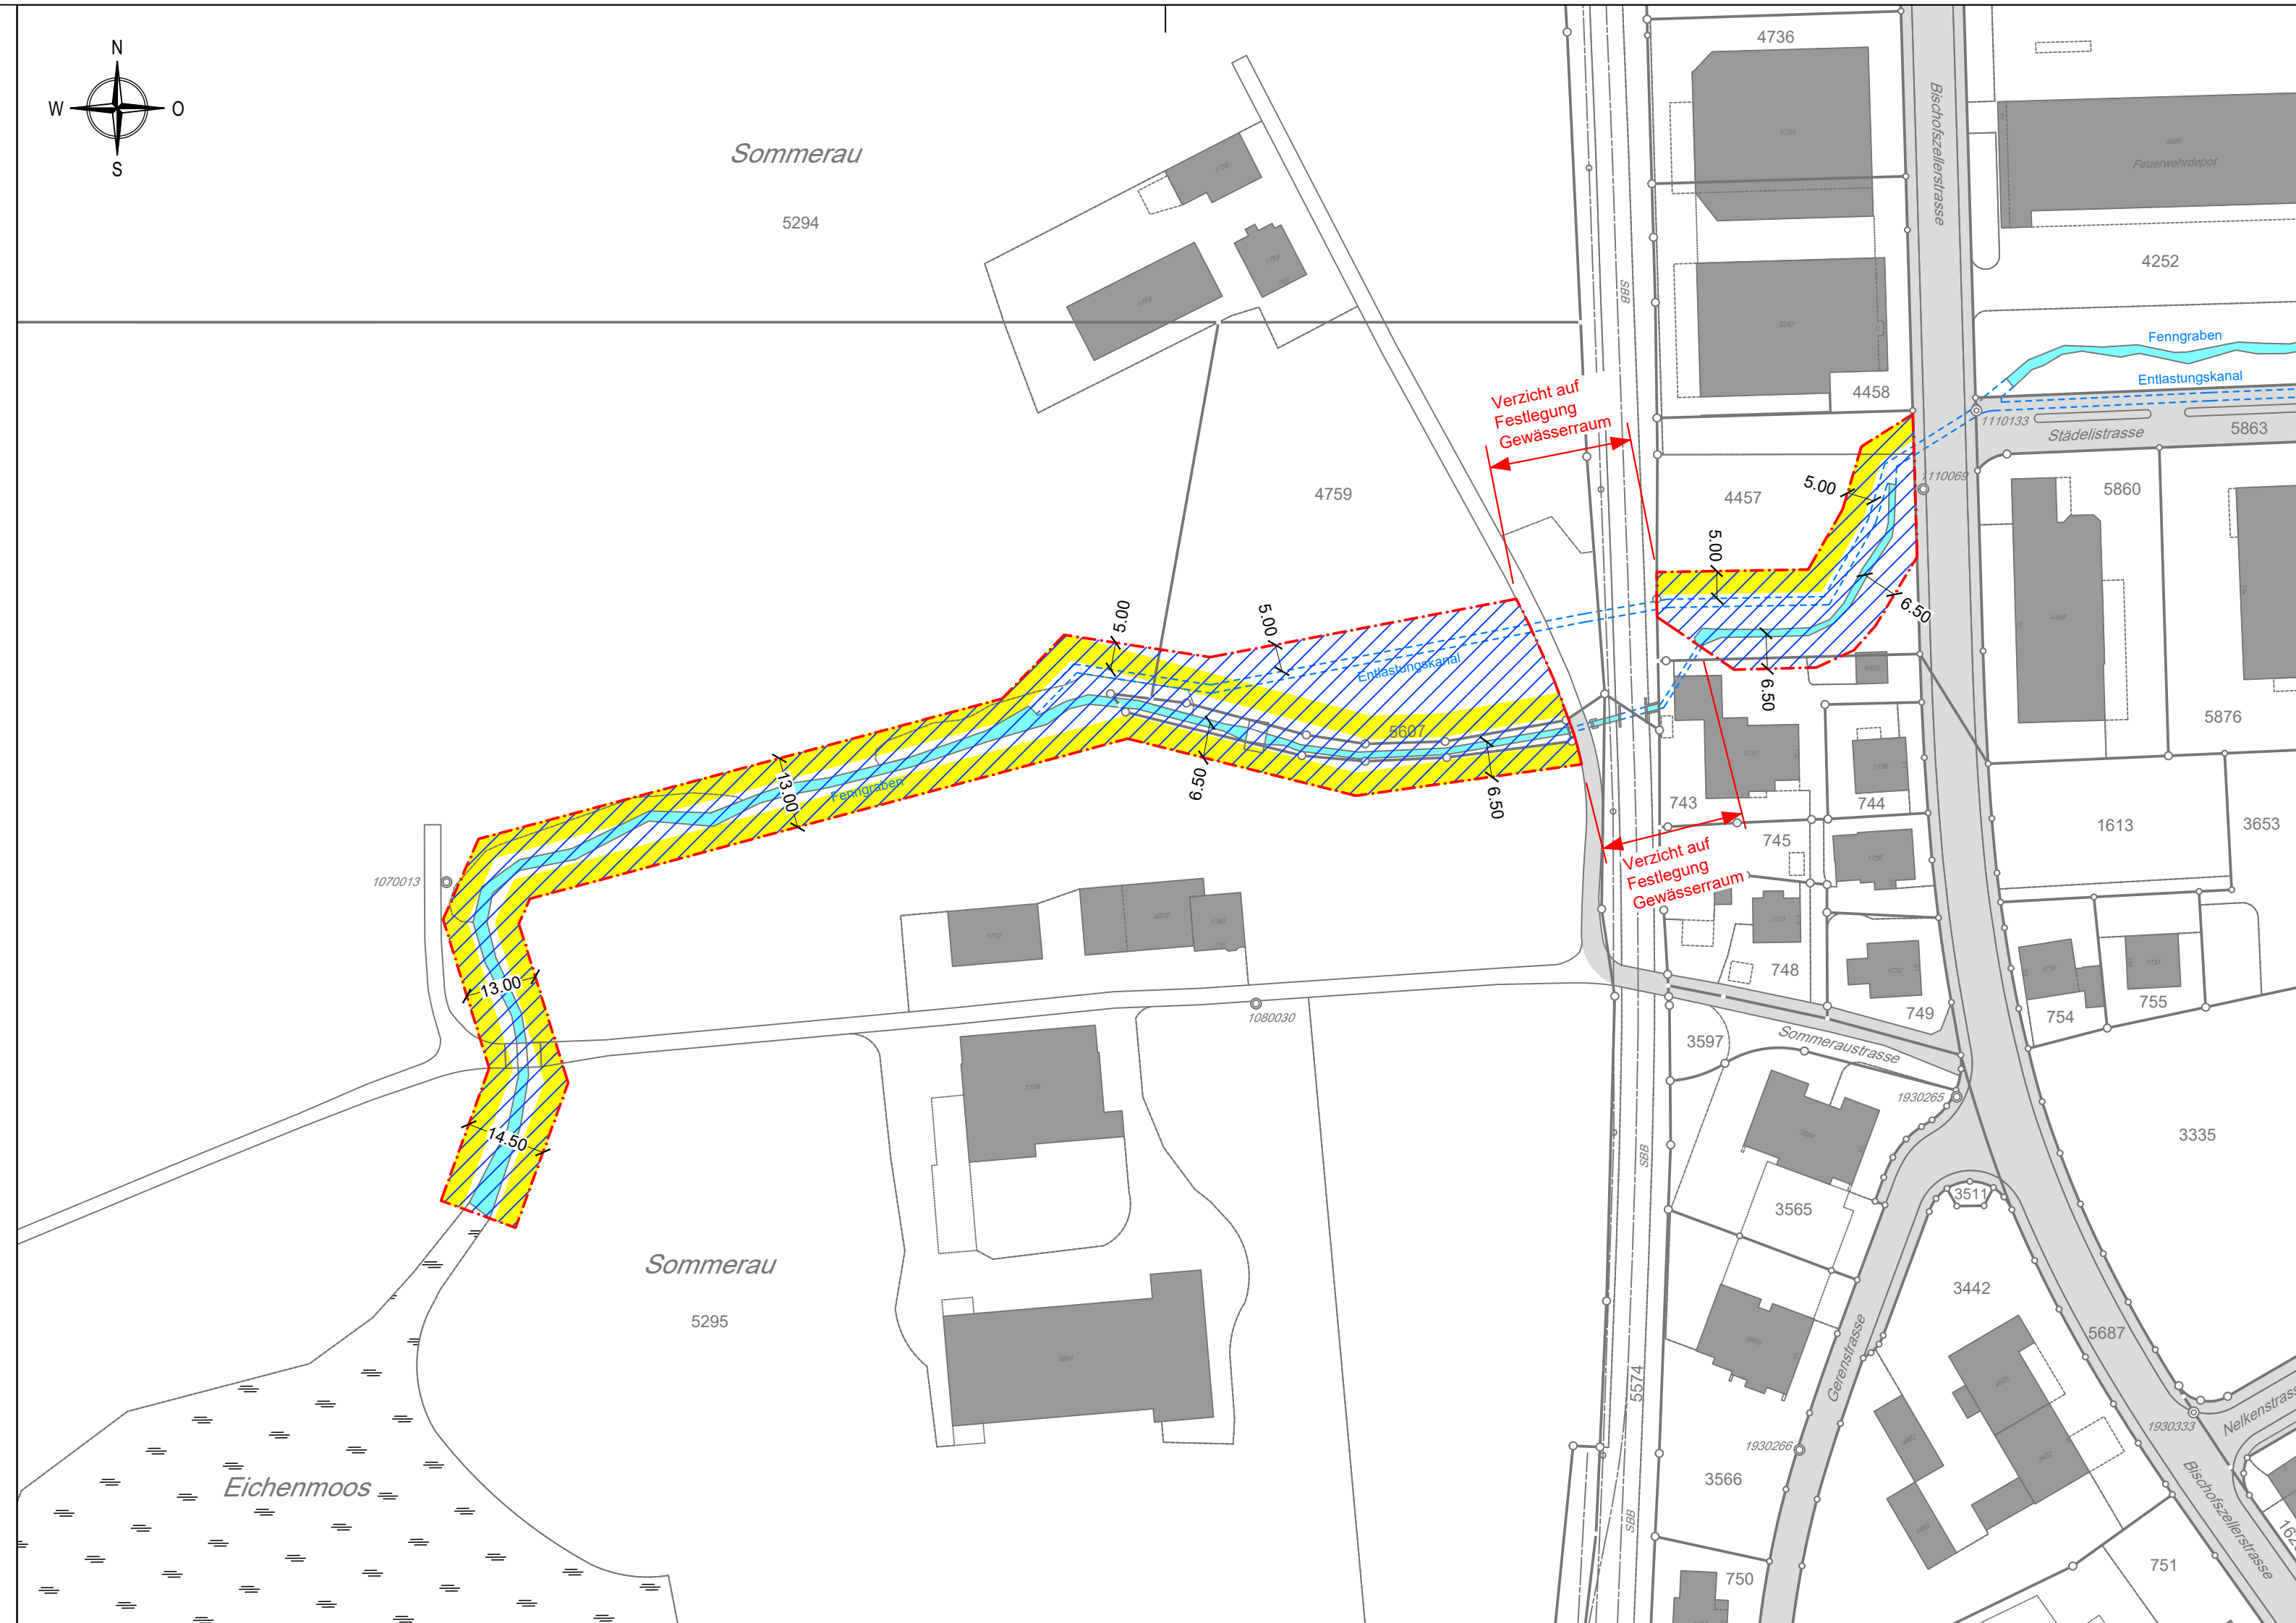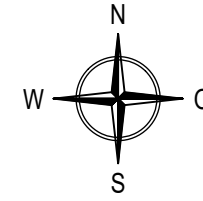

Festlegungen

- Baulinie Gewässerraum
- Gewässerraum
- Verzicht auf Festlegung Gewässerraum

Hinweise

- Bauten
- Klassierte Verkehrsflächen
- Gewässerzugänglichkeit, Breite 4.0 m
- Offene Gewässer
- Eingedolte Gewässer / Entlastungskanäle