



Stadtrat  
 Bahnhofstrasse 25  
 9201 Gossau  
 Tel. 071 388 41 11  
 Fax 071 229 13 37



Weideggstrasse  
 Arnegg  
 Weideggstrasse, Nr. 26, 1. Klasse

Teilstrassenplan 1:500

Auflageprojekt

vom Stadtrat erlassen am


Stadtpräsident Stadtschreiberin

öffentlich aufgelegt von / bis

vom Tiefbauamt des Kantons St.Gallen genehmigt am Der Kantonsingenieur

Projekt: **wme** **mhö** **09.06.2023** **3105-0289-36**  
 Gez. Kontr. Datum Plan Nr.  
 Änderungen: \_\_\_\_\_ Reg. Nr. \_\_\_\_\_  
 \_\_\_\_\_  
 \_\_\_\_\_  
 \_\_\_\_\_

Projektverfasser \_\_\_\_\_  
 Gez. Kontr. Datum **30 x 63**  
 Plangrösse

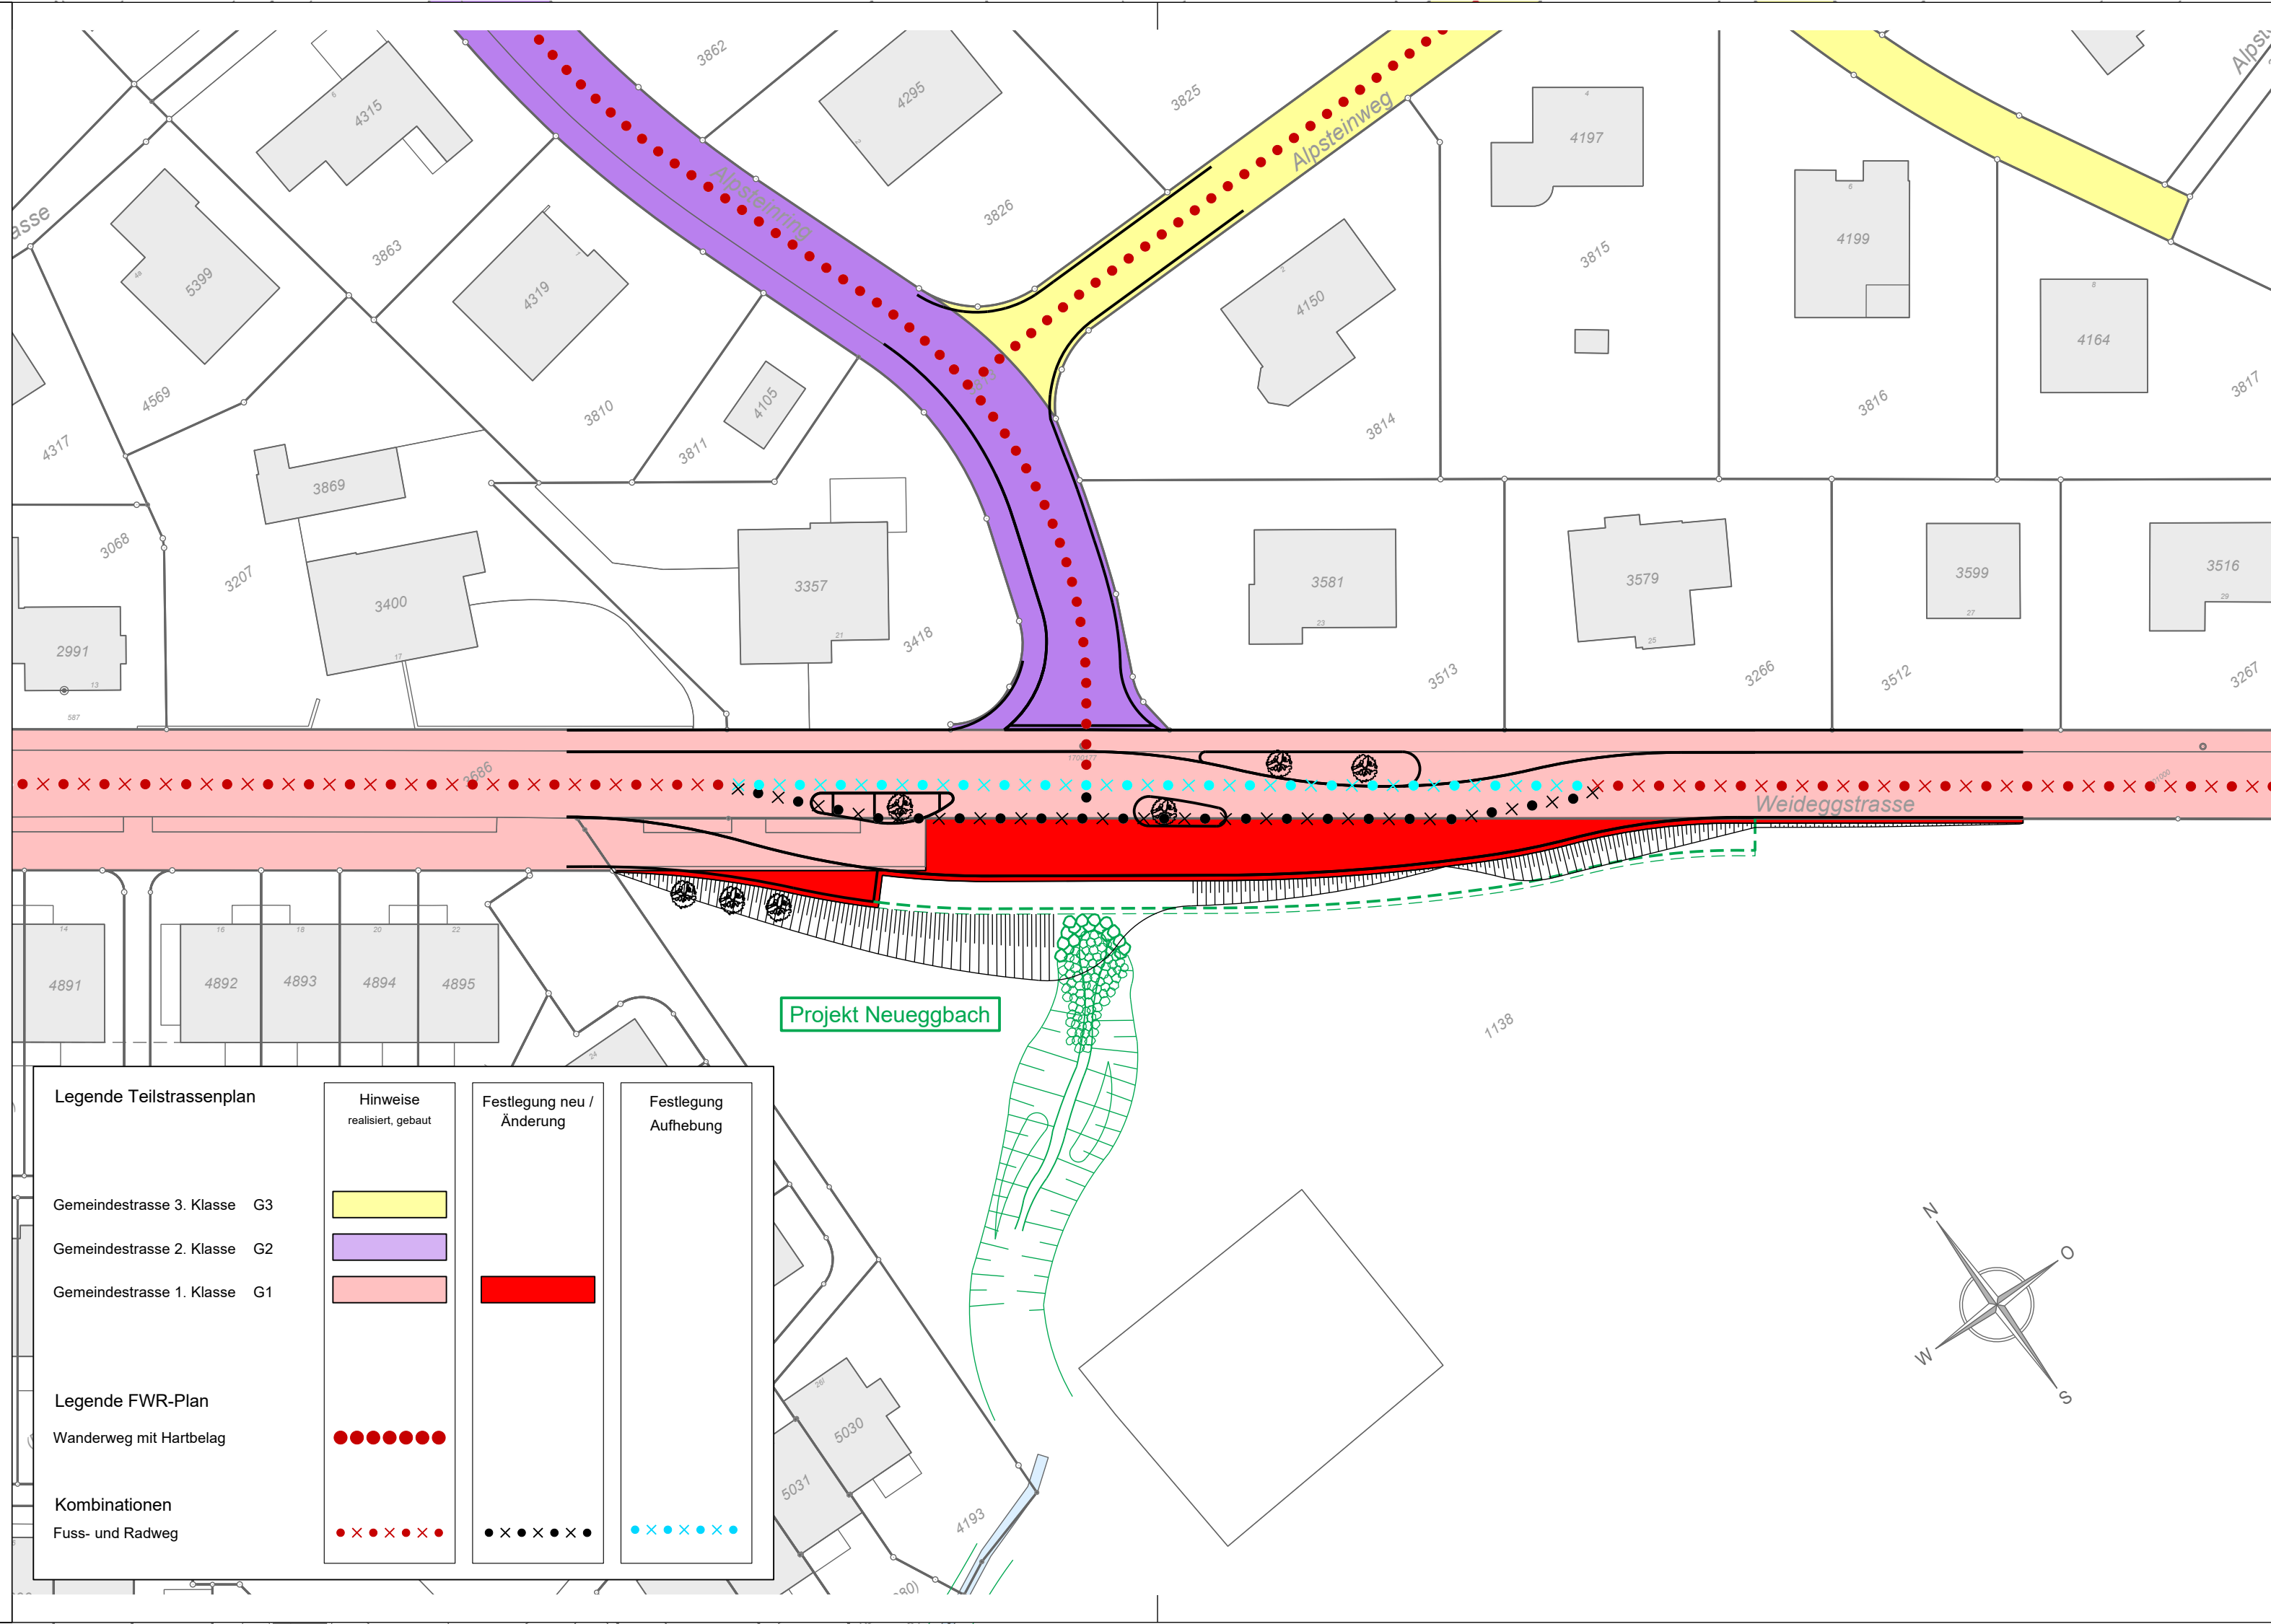

Legende Teilstrassenplan		Hinweise realisiert, gebaut	Festlegung neu / Änderung	Festlegung Aufhebung
Gemeindestrasse 3. Klasse G3				
Gemeindestrasse 2. Klasse G2				
Gemeindestrasse 1. Klasse G1				
Legende FWR-Plan				
Wanderweg mit Hartbelag				
Kombinationen Fuss- und Radweg				