


Planbeglaubigung:
 Die im Plan dargestellten Grundstücksgrenzen
 stimmen mit den Daten und Plänen der
 amtlichen Vermessung überein.
 Insbesondere Planänderungen, Planergänzungen
 oder Projekte werden mit unserer Unterschrift
 nicht beglaubigt.

Datum: **31. Jan. 2013**
 Unterschrift: *[Signature]*

GEINFO AG, Gossau

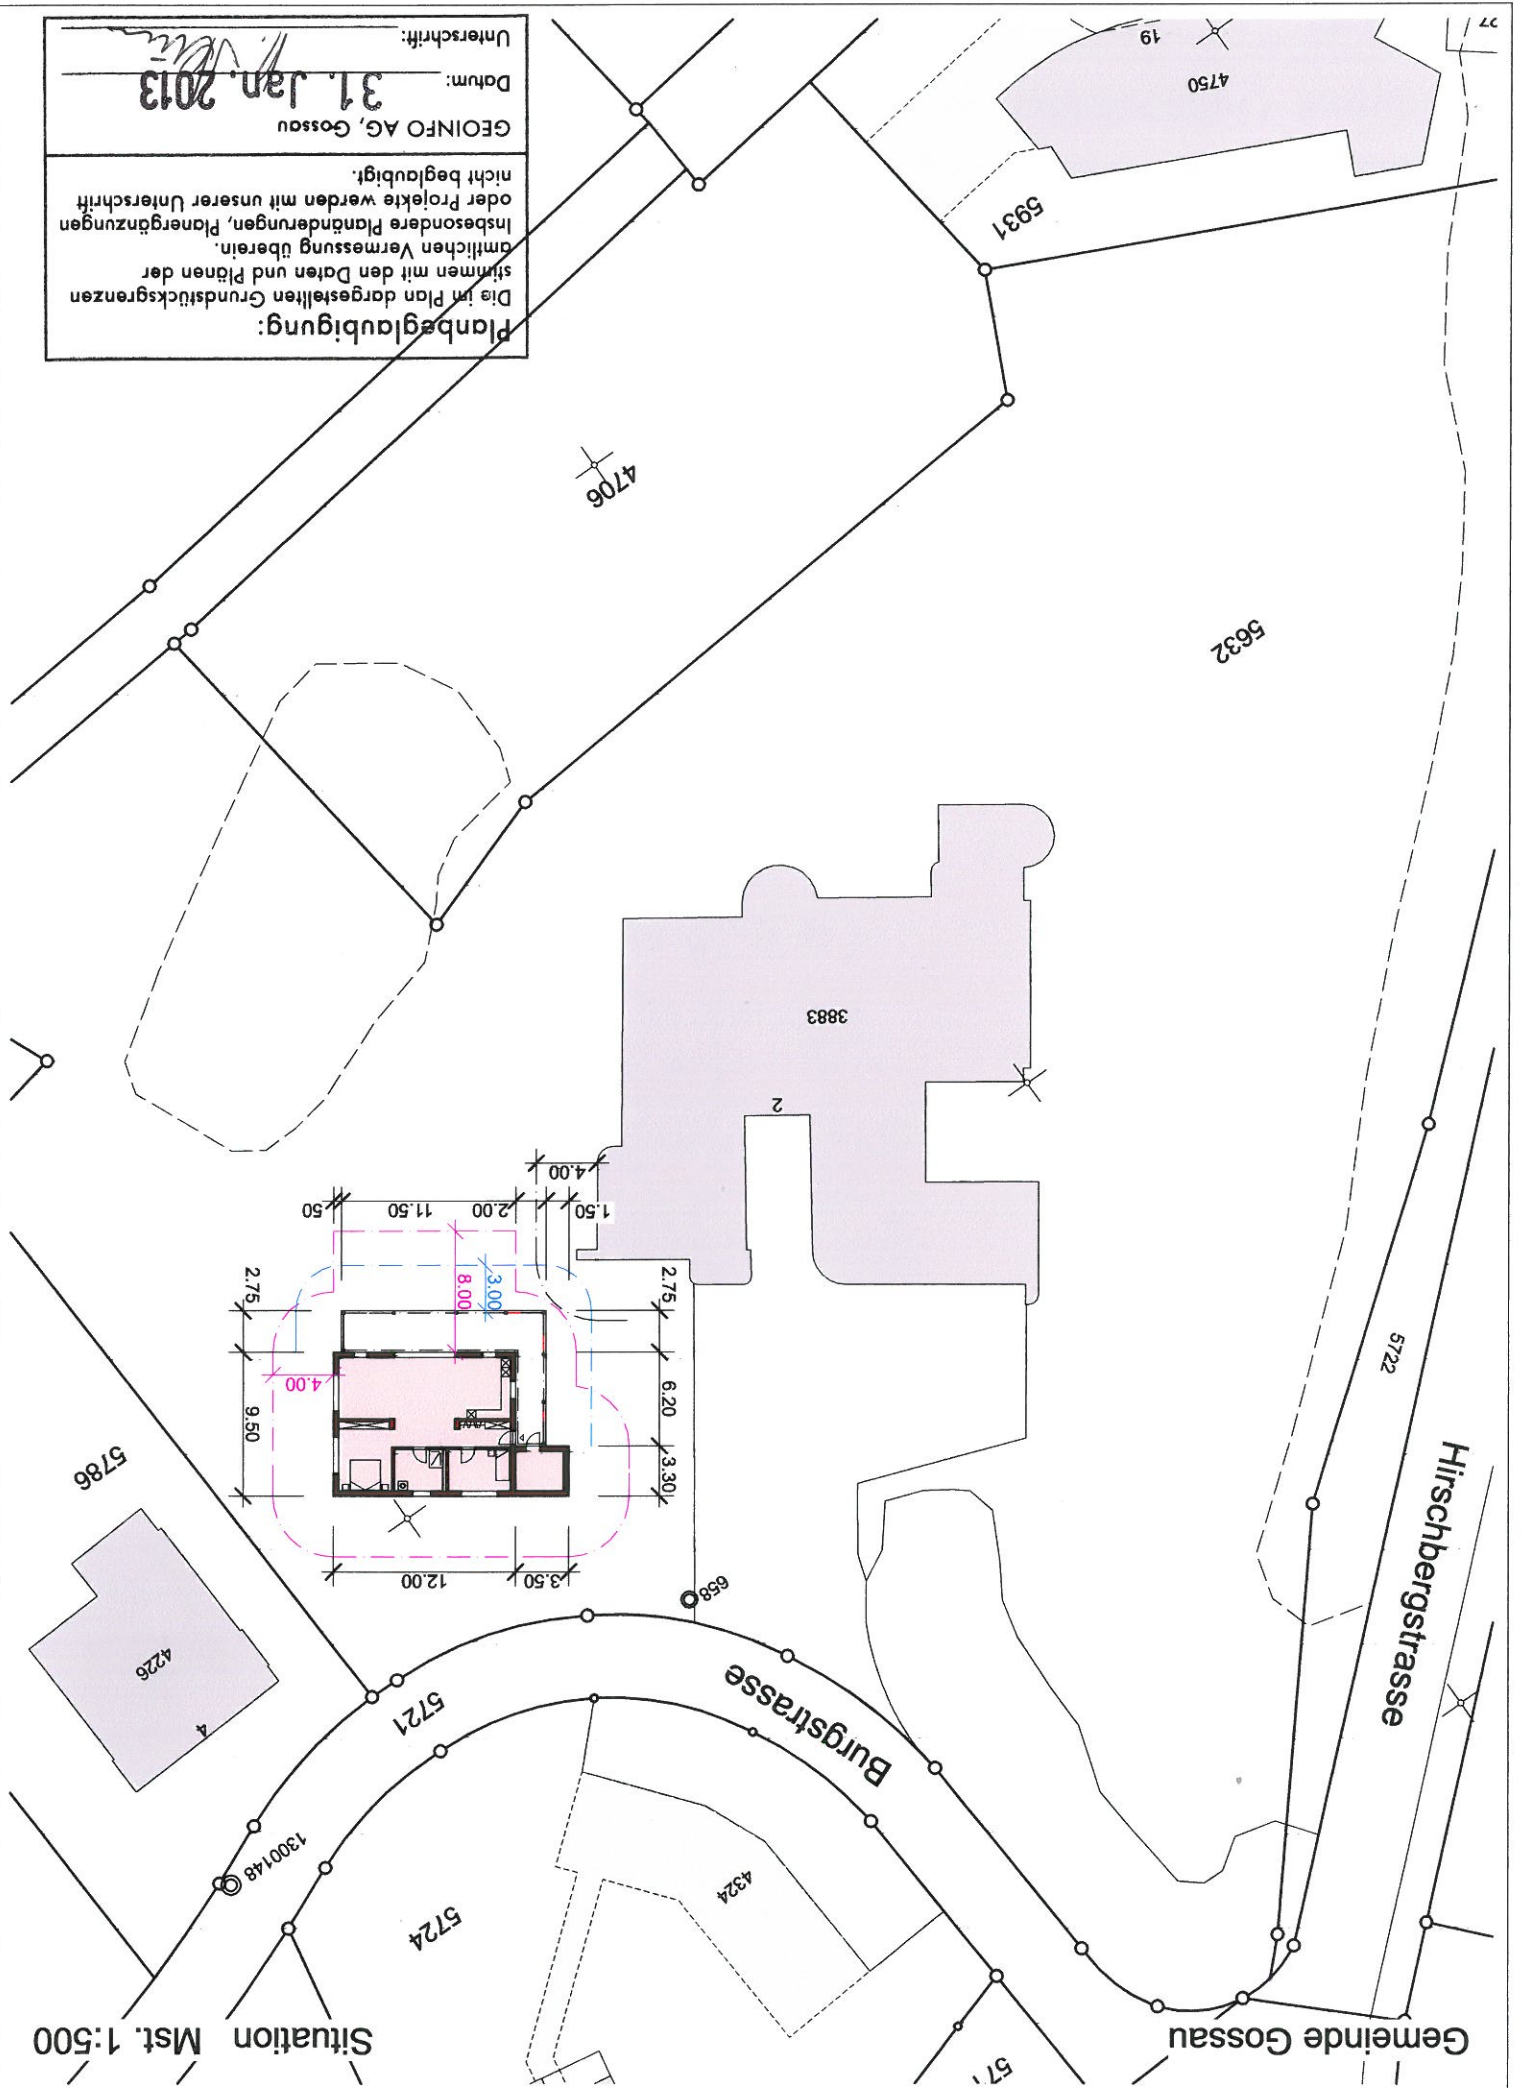

Situation Mst. 1:500