


Legende

			Weg 1. Klasse
			Gemeindestrasse 3. Klasse
			Gemeindestrasse 2. Klasse
			Kantonsstrasse

0 10m 20m 30m 40m 50m 60m

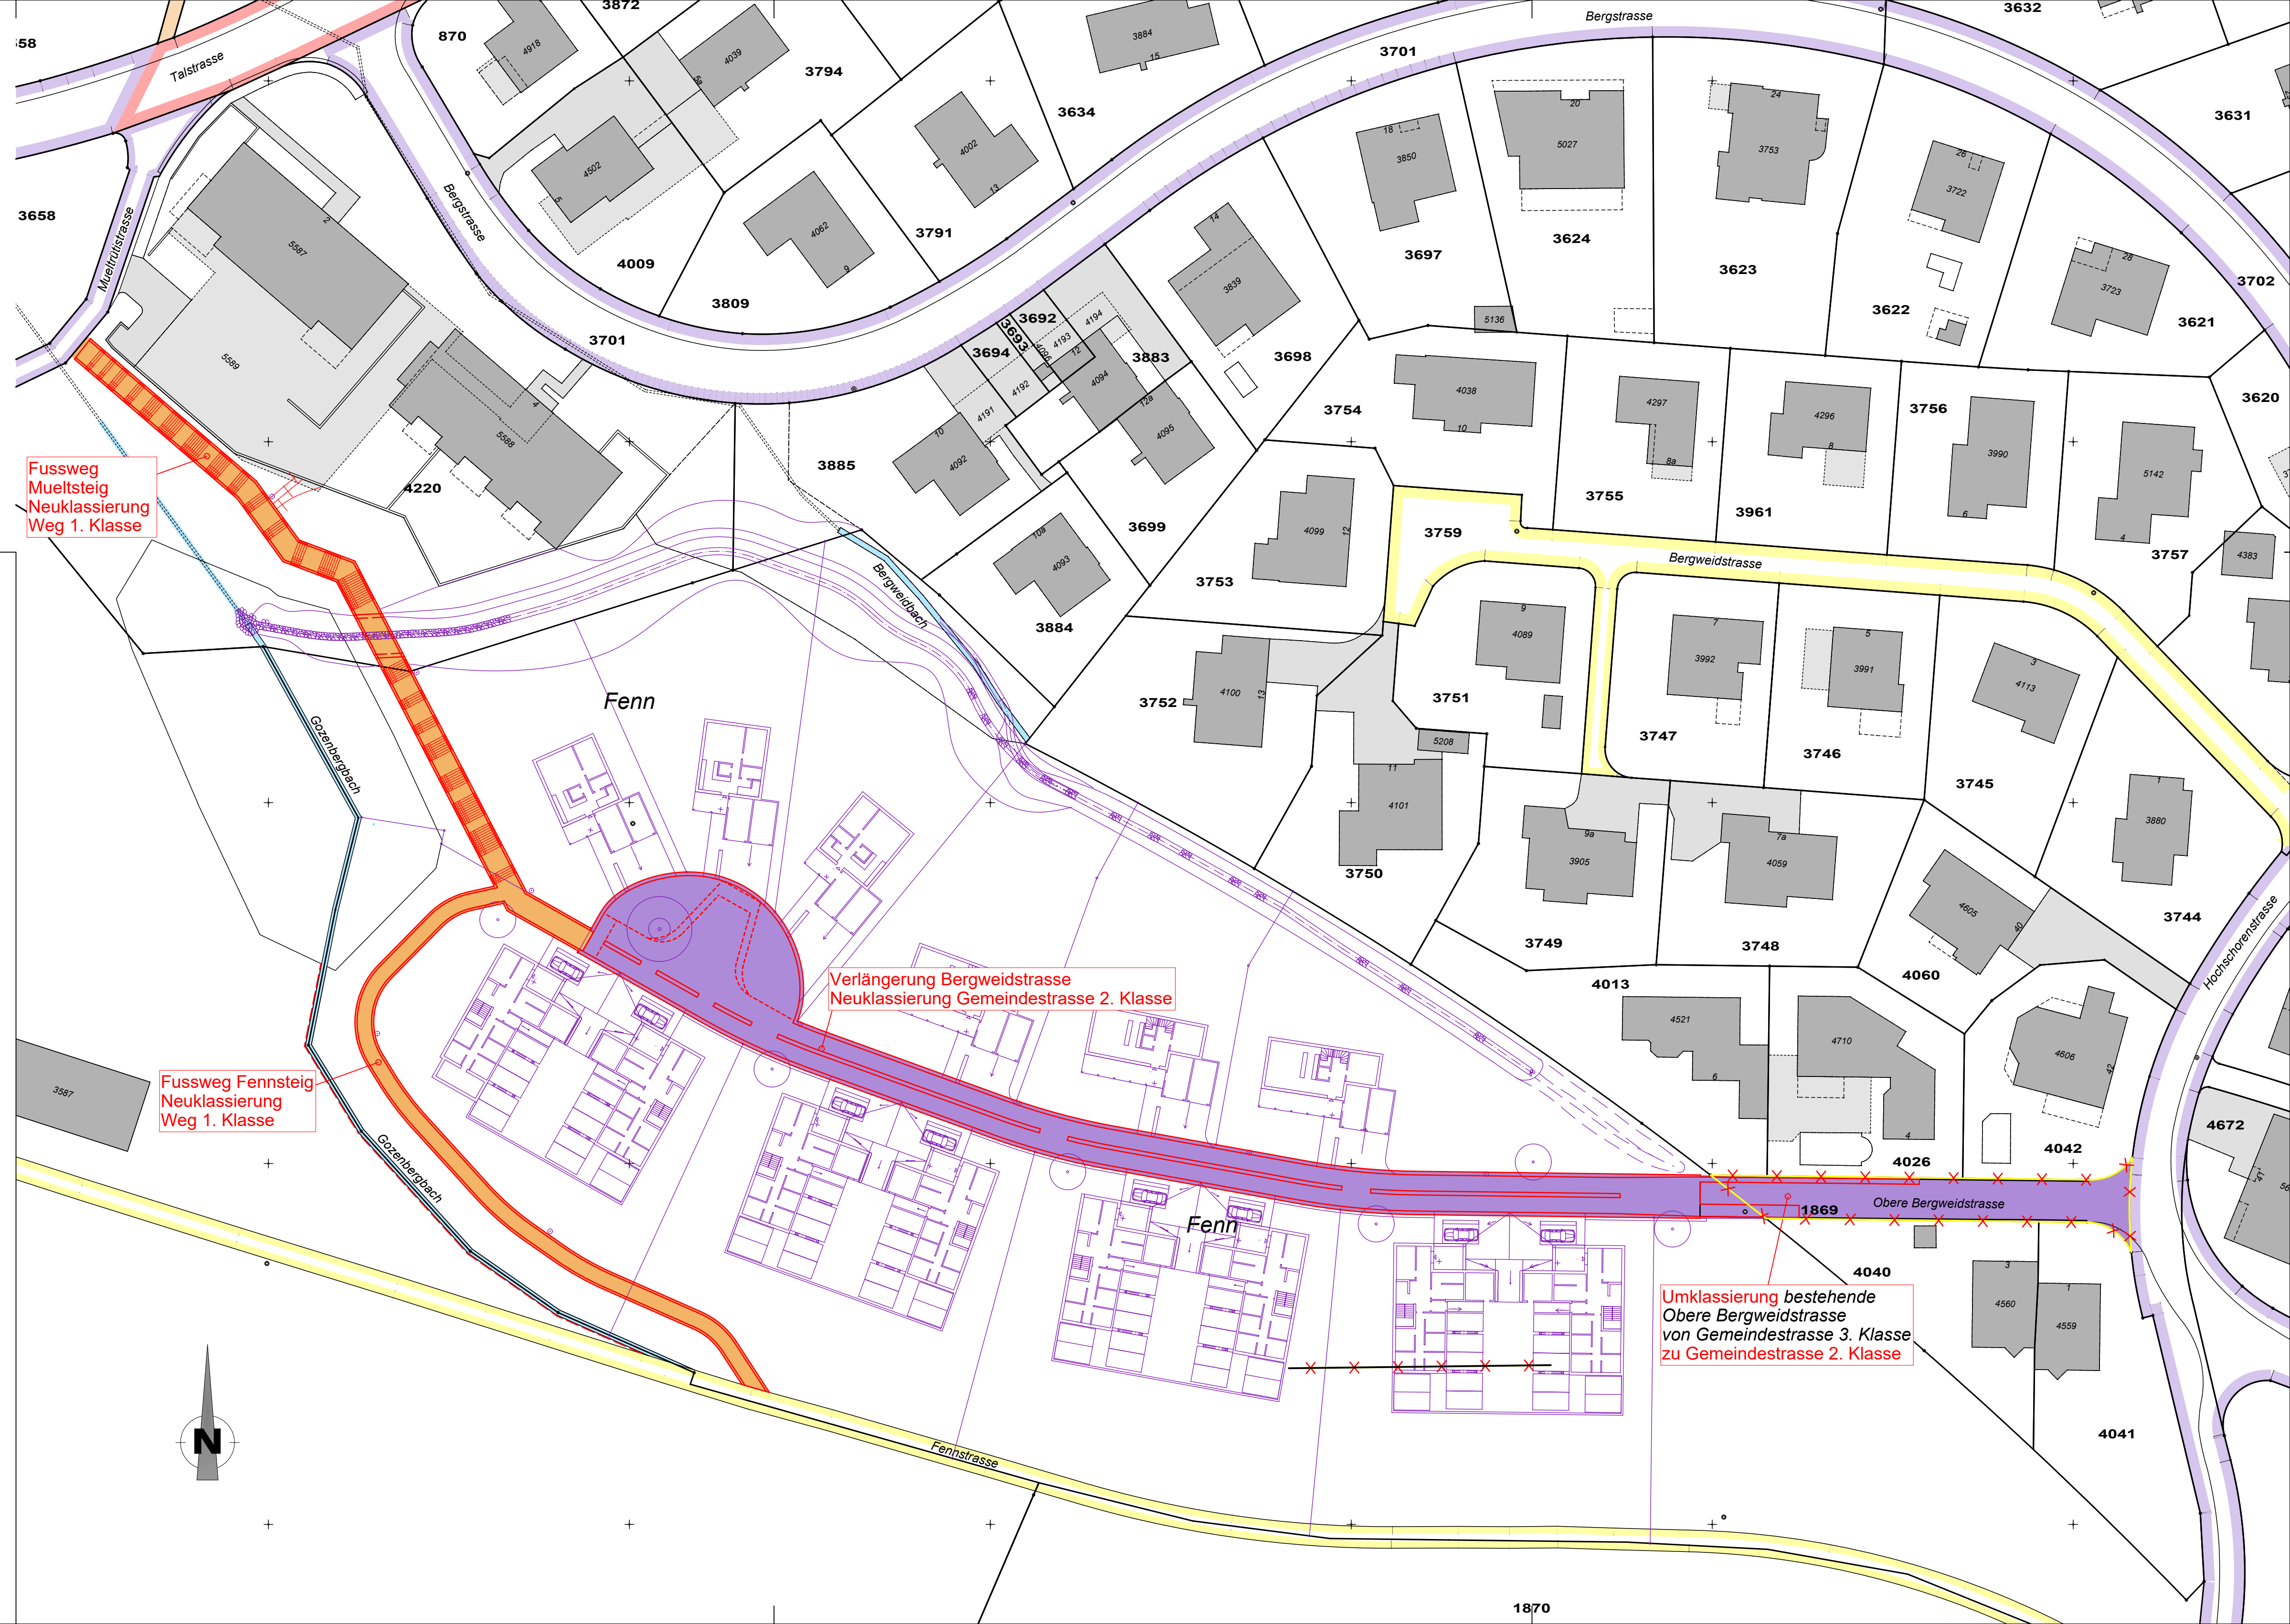

Fussweg Muelsteig
Neuklassierung
Weg 1. Klasse

Verlängerung Bergweidstrasse
Neuklassierung Gemeindestrasse 2. Klasse

Fussweg Fennsteig
Neuklassierung
Weg 1. Klasse

Umklassierung bestehende
Obere Bergweidstrasse
von Gemeindestrasse 3. Klasse
zu Gemeindestrasse 2. Klasse



Stadtrat
Bahnhofstrasse 25
9201 Gossau
Tel. 071 388 43 90
Fax 071 229 13 45



Erschliessung Fenn - Geissberg III, Gossau

Verlängerung Obere Bergweidstrasse
mit Muelsteig und Fennsteig

Teilstrassenplan 1:500
VORPRÜFUNG

Auflageprojekt

_____ vom Stadtrat erlassen _____ am _____

_____ Stadtpräsident _____ Stadtschreiber _____

_____ öffentlich aufgelegt von / bis _____



Grünenfelder & Lorenz AG
Bauingenieure und Planer
Vadianstrasse 35, 9000 St. Gallen
T 071 228 29 59
www.gruenenfelder-lorenz.ch
info@gruenenfelder-lorenz.ch

Projekt:	SJ	TA	26.04.2018	2277A-Auflage-05
Gez.		Kontr.		Plan Nr.
Änderungen:	LH	TA	13.08.2018	2277A-Auflage-05a
Gez.		Kontr.		
Projektverfasser				45 x 84
				Plangrösse

