Tiefbauamt
Bahnhofstrasse 25
9201 Gossau
Tel 071 388 43 90
Fax 071 229 13 45

StadtGossau

Teilstrassenplan Ringstrasse, Bachwiesenweg, Fischerweg, 9200 Gossau

Änderung:
Gemeindestrasse 1. Klasse
Gemeindewege 1. Klasse

Gemeindestrasse 1. Klasse, aufheben, Ringstrasse
Gemeindeweg 1. Klasse, aufheben, Bachwiesenweg
Gemeindeweg 1. Klasse, aufheben, Fischerweg
Gemeindeweg 1. Klasse, Bachwiesenweg

Situation 1:500

Vom Stadtrat erlassen am:

Stadtpräsident	Stadtschreiber
öffentliche Planauflage vom:	bis:

Vom Baudepartement des Kantons St.Gallen genehmigt am:
Mit Ermächtigung
Leiter des Rechtsdienstes des Tiefbauamtes:

Projekt:	cb	br	04.07.2012	5922 - 03.10	
	Gez.	Kontr.	Datum	Plan Nr.	
Änderungen:	cb	br	21.09.2012		Reg. Nr.
				45 x 84 cm	
Projektverfasser	Gez.	Kontr.	Datum	Plangrösse	

Wagner & Brühwiler AG
Ingenieurbüro Hoch- und Tiefbau

Ilgenstrasse 7 Tel. 071 385 35 25
9200 Gossau Fax. 071 385 35 68

www.wbgo.ch info@wbgo.ch

Legende:
- Gemeindeweg 1. Klasse, aufheben
- Gemeindestrasse 1. Klasse, aufheben
- Gemeindeweg 1. Klasse
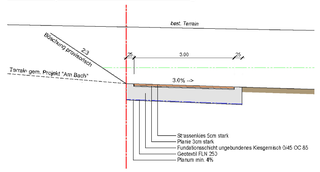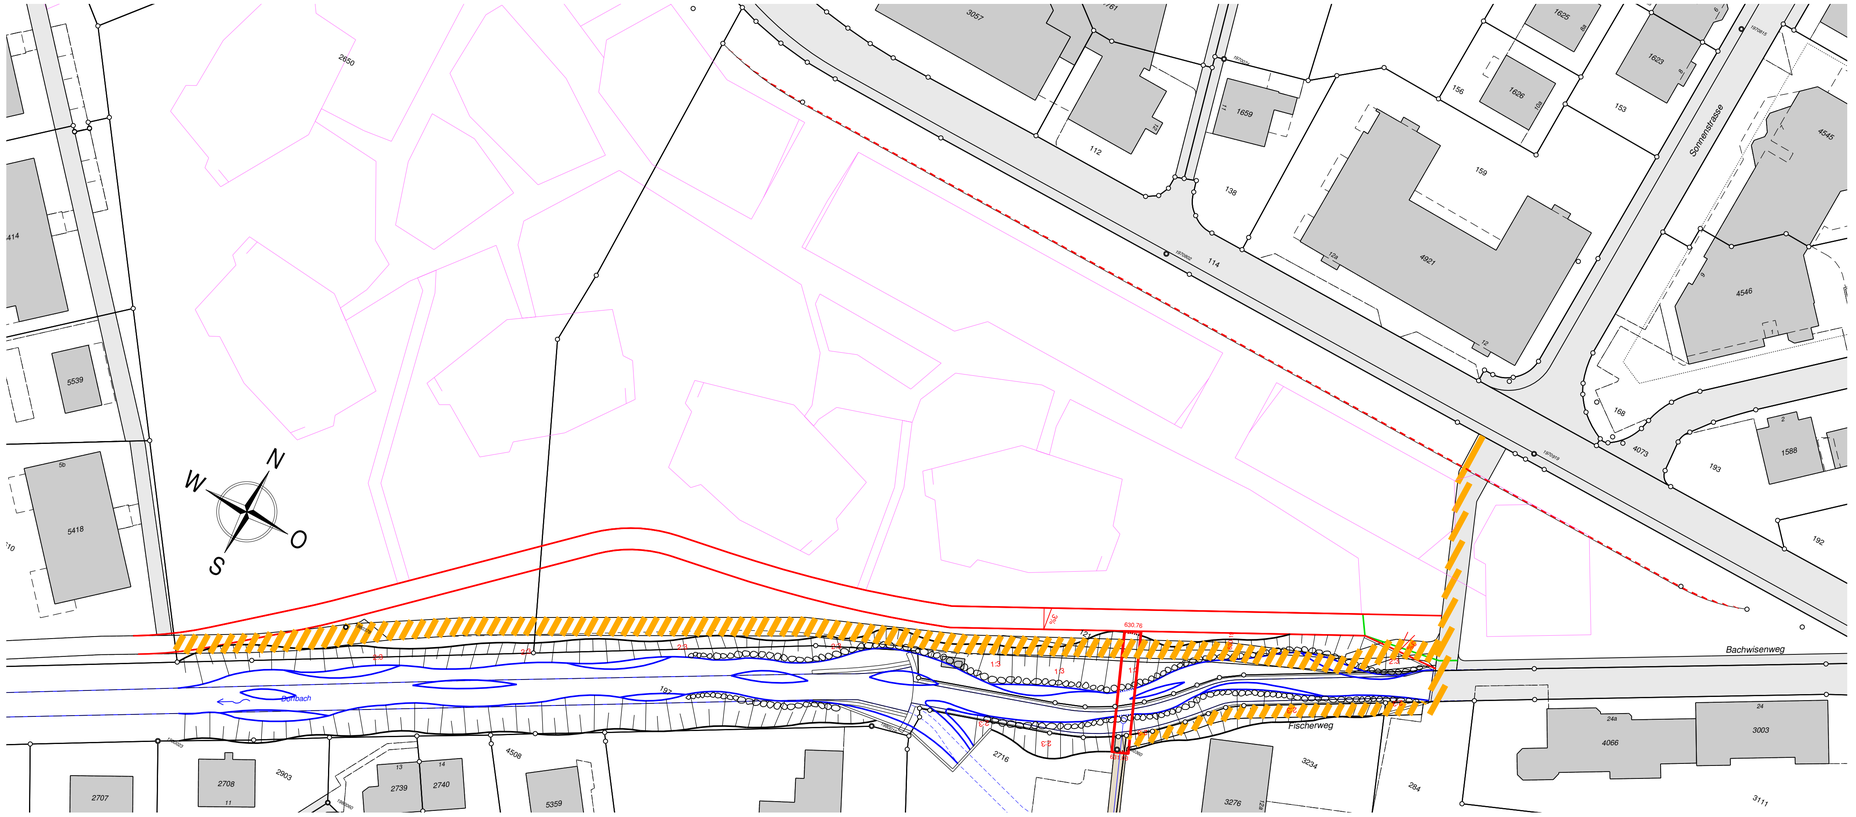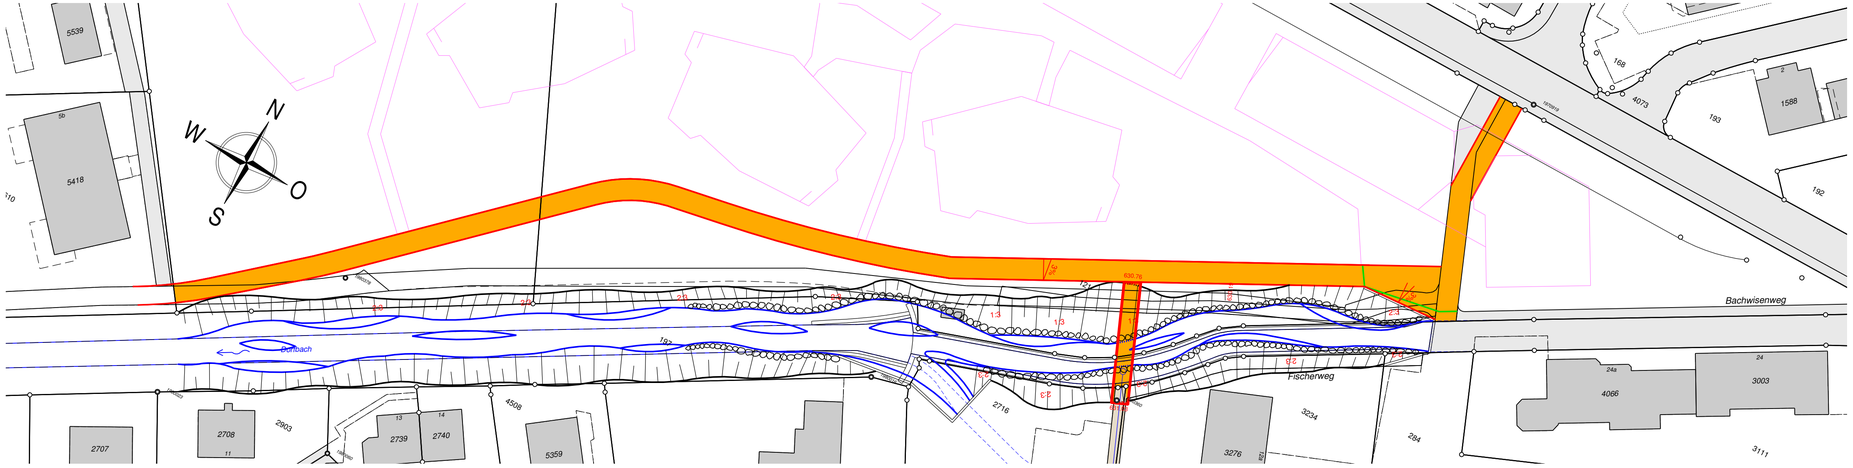
Normalprofil Bachwiesenweg