↘ **BAUEINGABE**

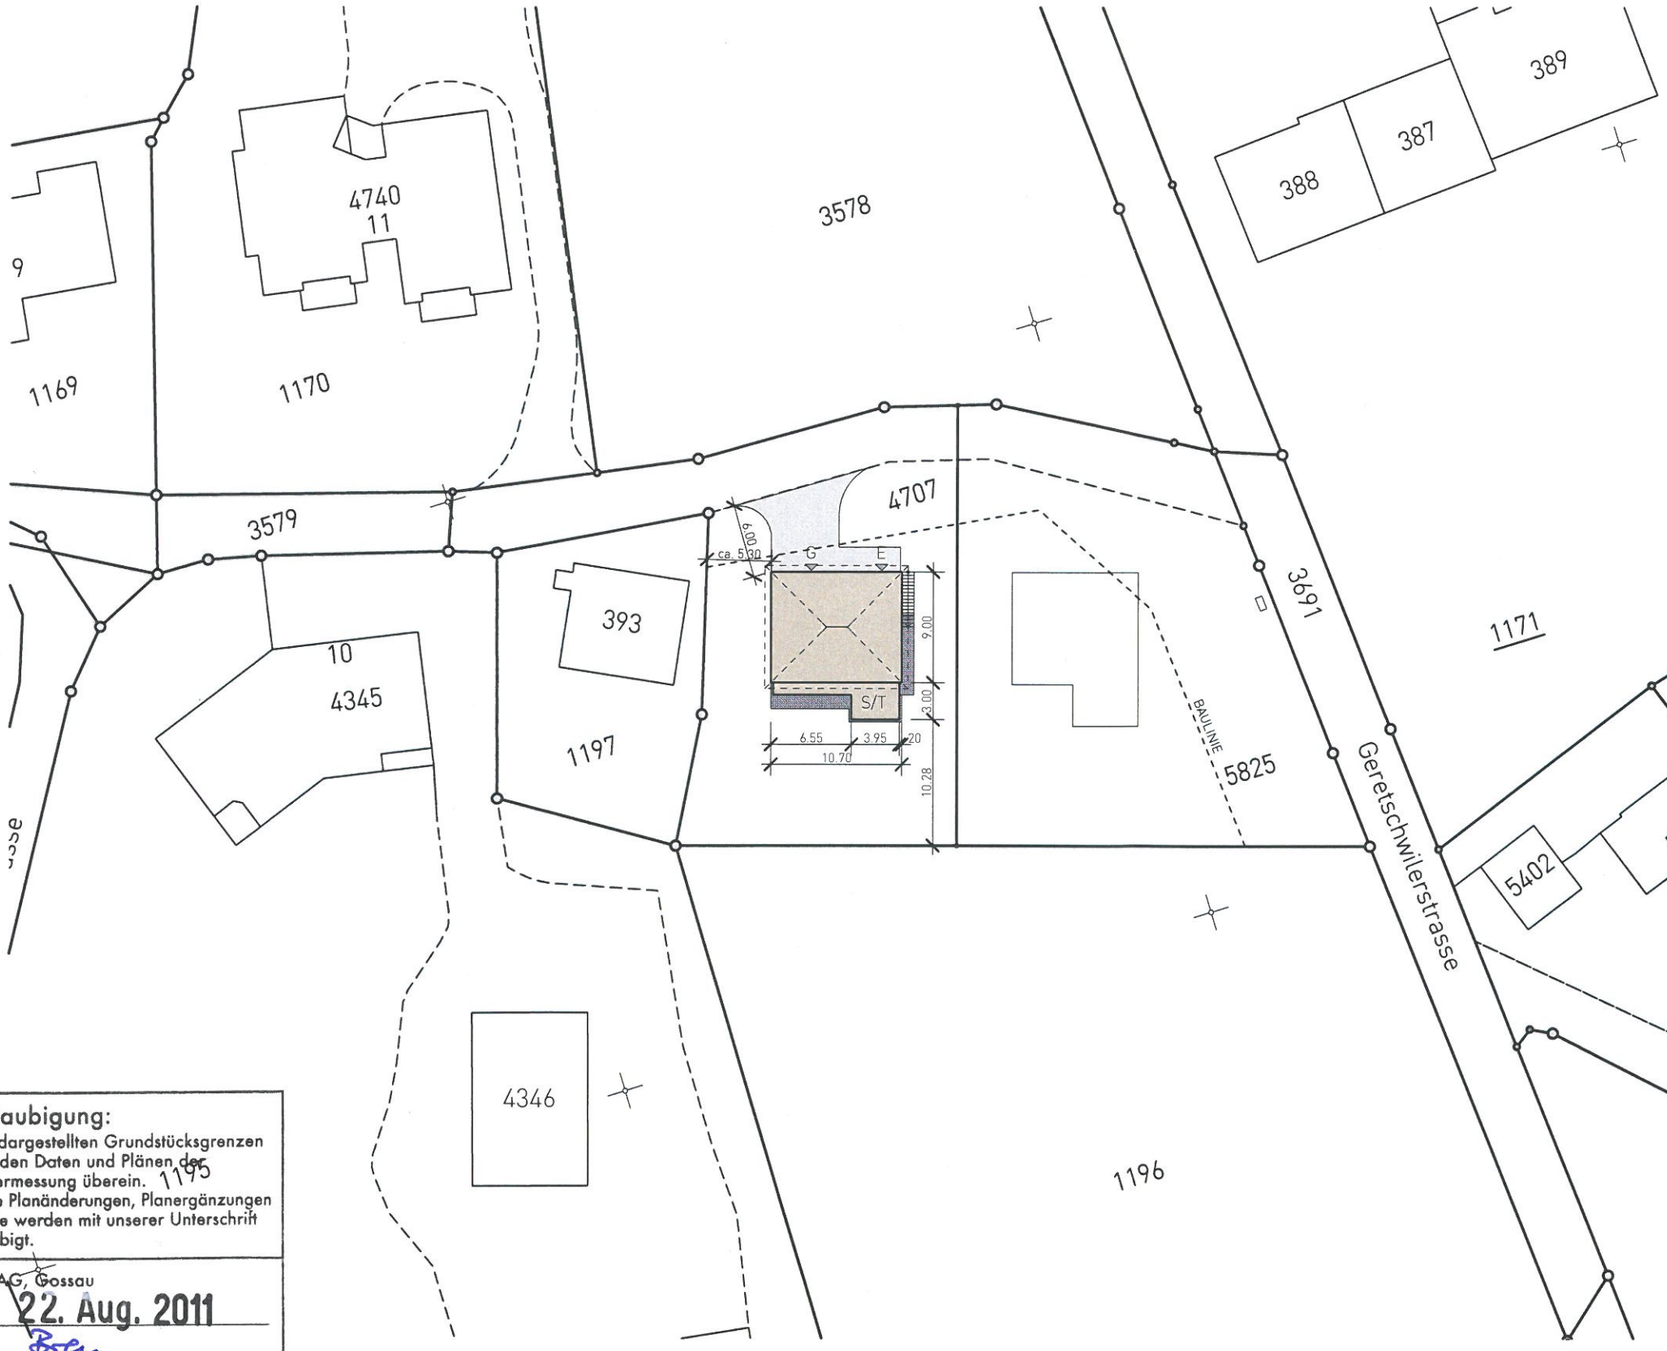

Planbeglaubigung:
Die im Plan dargestellten Grundstücksgrenzen stimmen mit den Daten und Plänen der amtlichen Vermessung überein. 1195
Insbesondere Planänderungen, Planergänzungen oder Projekte werden mit unserer Unterschrift nicht beglaubigt.

GEOINFO AG, Gossau
Datum: 22. Aug. 2011
Unterschrift:

Bauakten
Nr. 12790
26. Aug. 2011
Hochbauamt
9201 Gossau

freshhaus! swiss

BAUHERRSCHAFT
Familie Beatrice + Roman Brunner
Bettenstrasse 21 I 9212 Arnegg SG

Auftragsnummer: **11 10 008_10**

BAUPROJEKT
Freshhaus individuell I Walmdach gemauert I 5.5 Zim
Hofackerstrasse I Teilparz. von 5825 I 9212 Arnegg SG

SITUATION 1:500

Gez. 18.04.2011 I za/ef
Rev. 16.08.2011 hj/nn
Papierformat: A3 quer 420 x 297 mm

UNTERSCHRIFTEN
Ort I Datum: Wil, 25.08.2011

Architekt: Marty Häuser AG

Bauherrschaft

Grundeigentümer

N

freshhaus I Sirnacherstrasse 6 I CH-9500 Wil
T 071 913 46 46 I F 071 913 44 44 I www.freshhaus.ch