


Bauakten

Nr. 13603

24. Feb. 2014

Hochbauamt
9201 Gossau

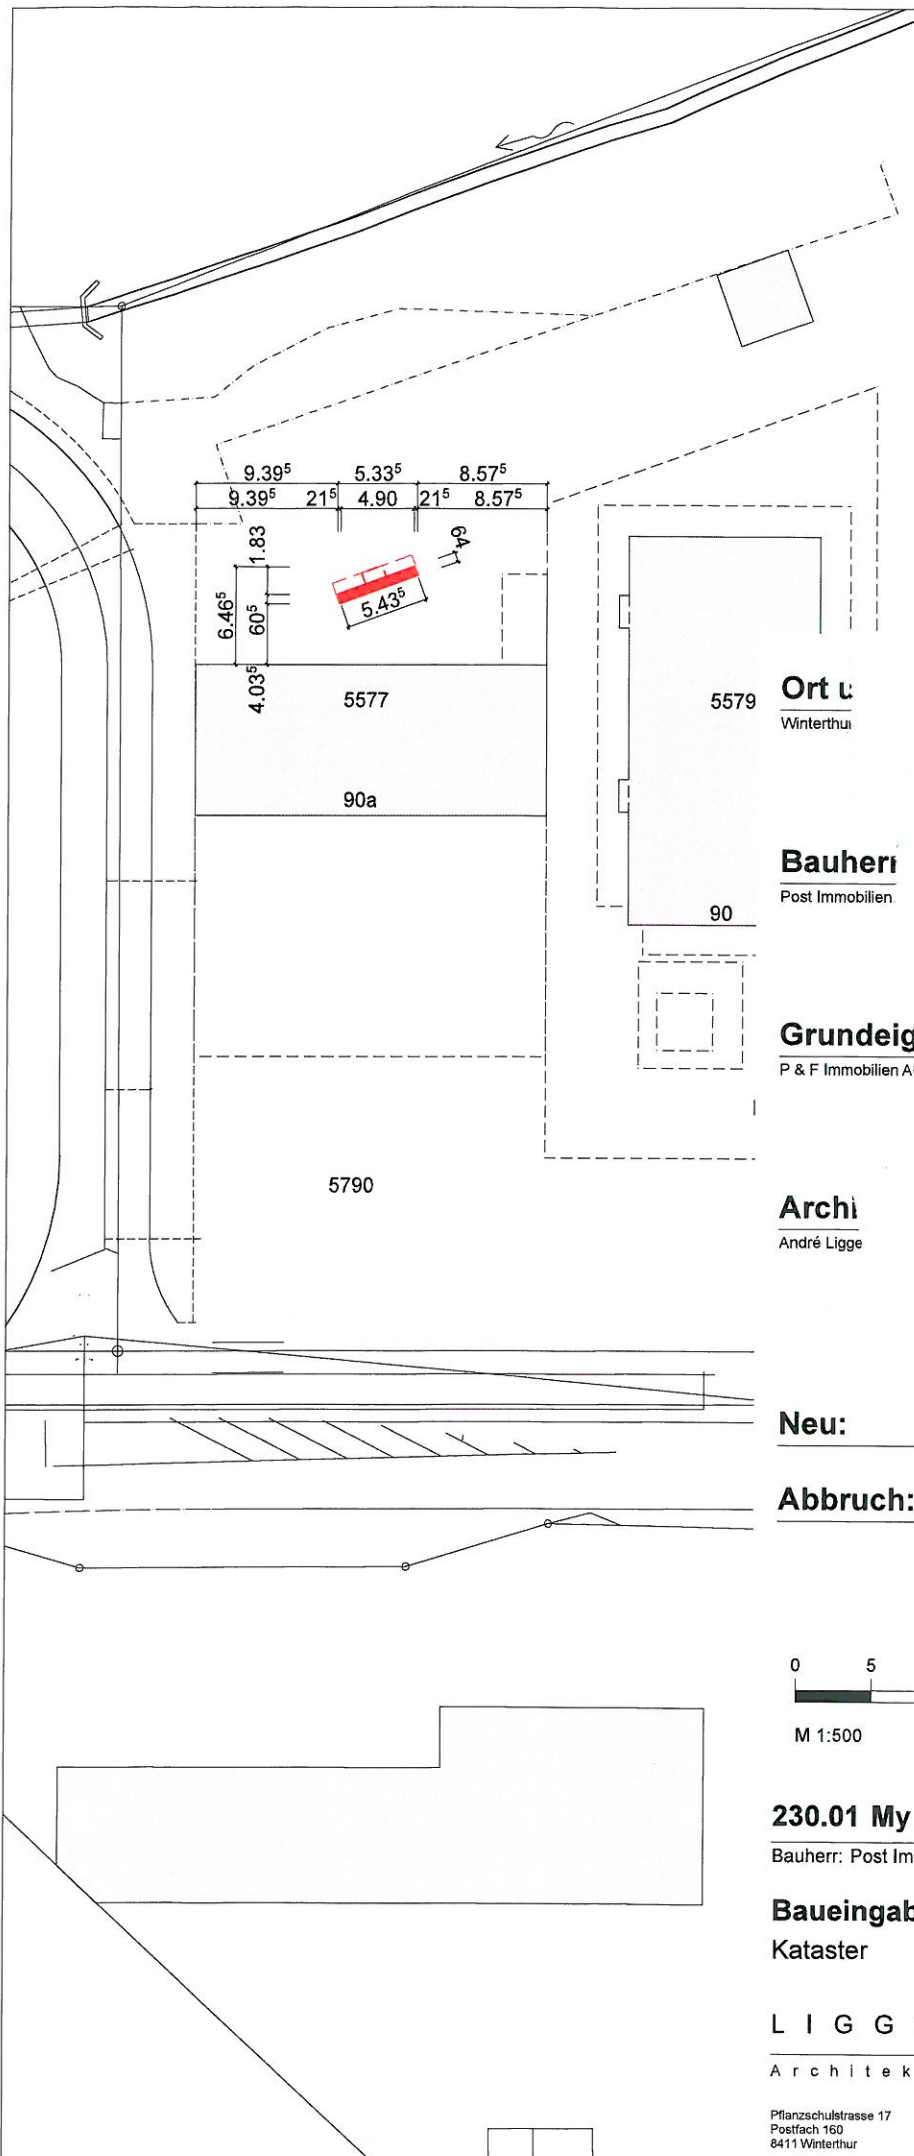

Ort:
Winterthur

Bauher:
Post Immobilien

Grundeige:
P & F Immobilien AG


Arch:
André Ligge

Neu: 

Abbruch: 



M 1:500

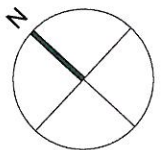

230.01 My Post 24 Gossau SG

Quelle Kataster
Geoportal St. Gallen

Bauherr: Post Immo. AG, c/o Post Immo. M&S AG, Viktoriastr. 72, 3030 Bern

Baueingabe
Kataster

230.01 500_01 BE
1:500 A4
07.02.2014 | SH

L I G G E N S T O R F E R

Architekturbüro

Pflanzschulstrasse 17
Postfach 160
8411 Winterthur

Tel. 052 / 238 16 16
Fax 052 / 238 16 46
mail@architextur.ch