
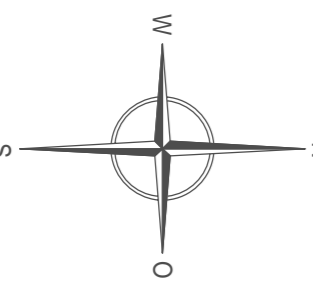


Legende:

- Vollausbau Fahrbahn
- Vollausbau Geh-/Radweg
- Bankett
- Geländeaufschüttung
- Böschungseinschnitt
- Belagsanpassungen
- Separates Projekt
- Neubau Aepli Metallbau AG
- Baufelder
- Zufahrten

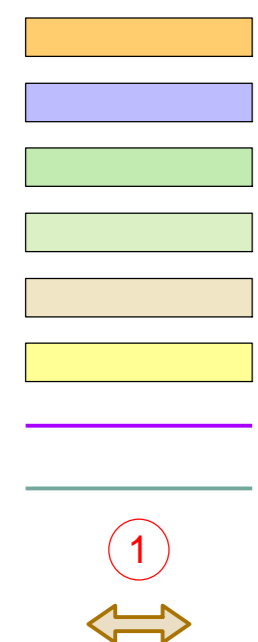

Stadt Gossau


Sommerau

Arealerschliessung

Situation 1:500

Vorprojekt

Projekt:	lwme	jbs	25.10.2019	3105-0335-1.21
	Gez.	Korr.	Datum	Plan Nr.
Wälli AG Ingenieure Schuppsstrasse 7 9016 St. Gallen T 052 100 90 06 st.gallen@waelli.ch www.waelli.ch	Änderungen:			Reg. Nr.
	Projektleiter	Gez.	Korr.	Datum
RS v. 126				Plangröße

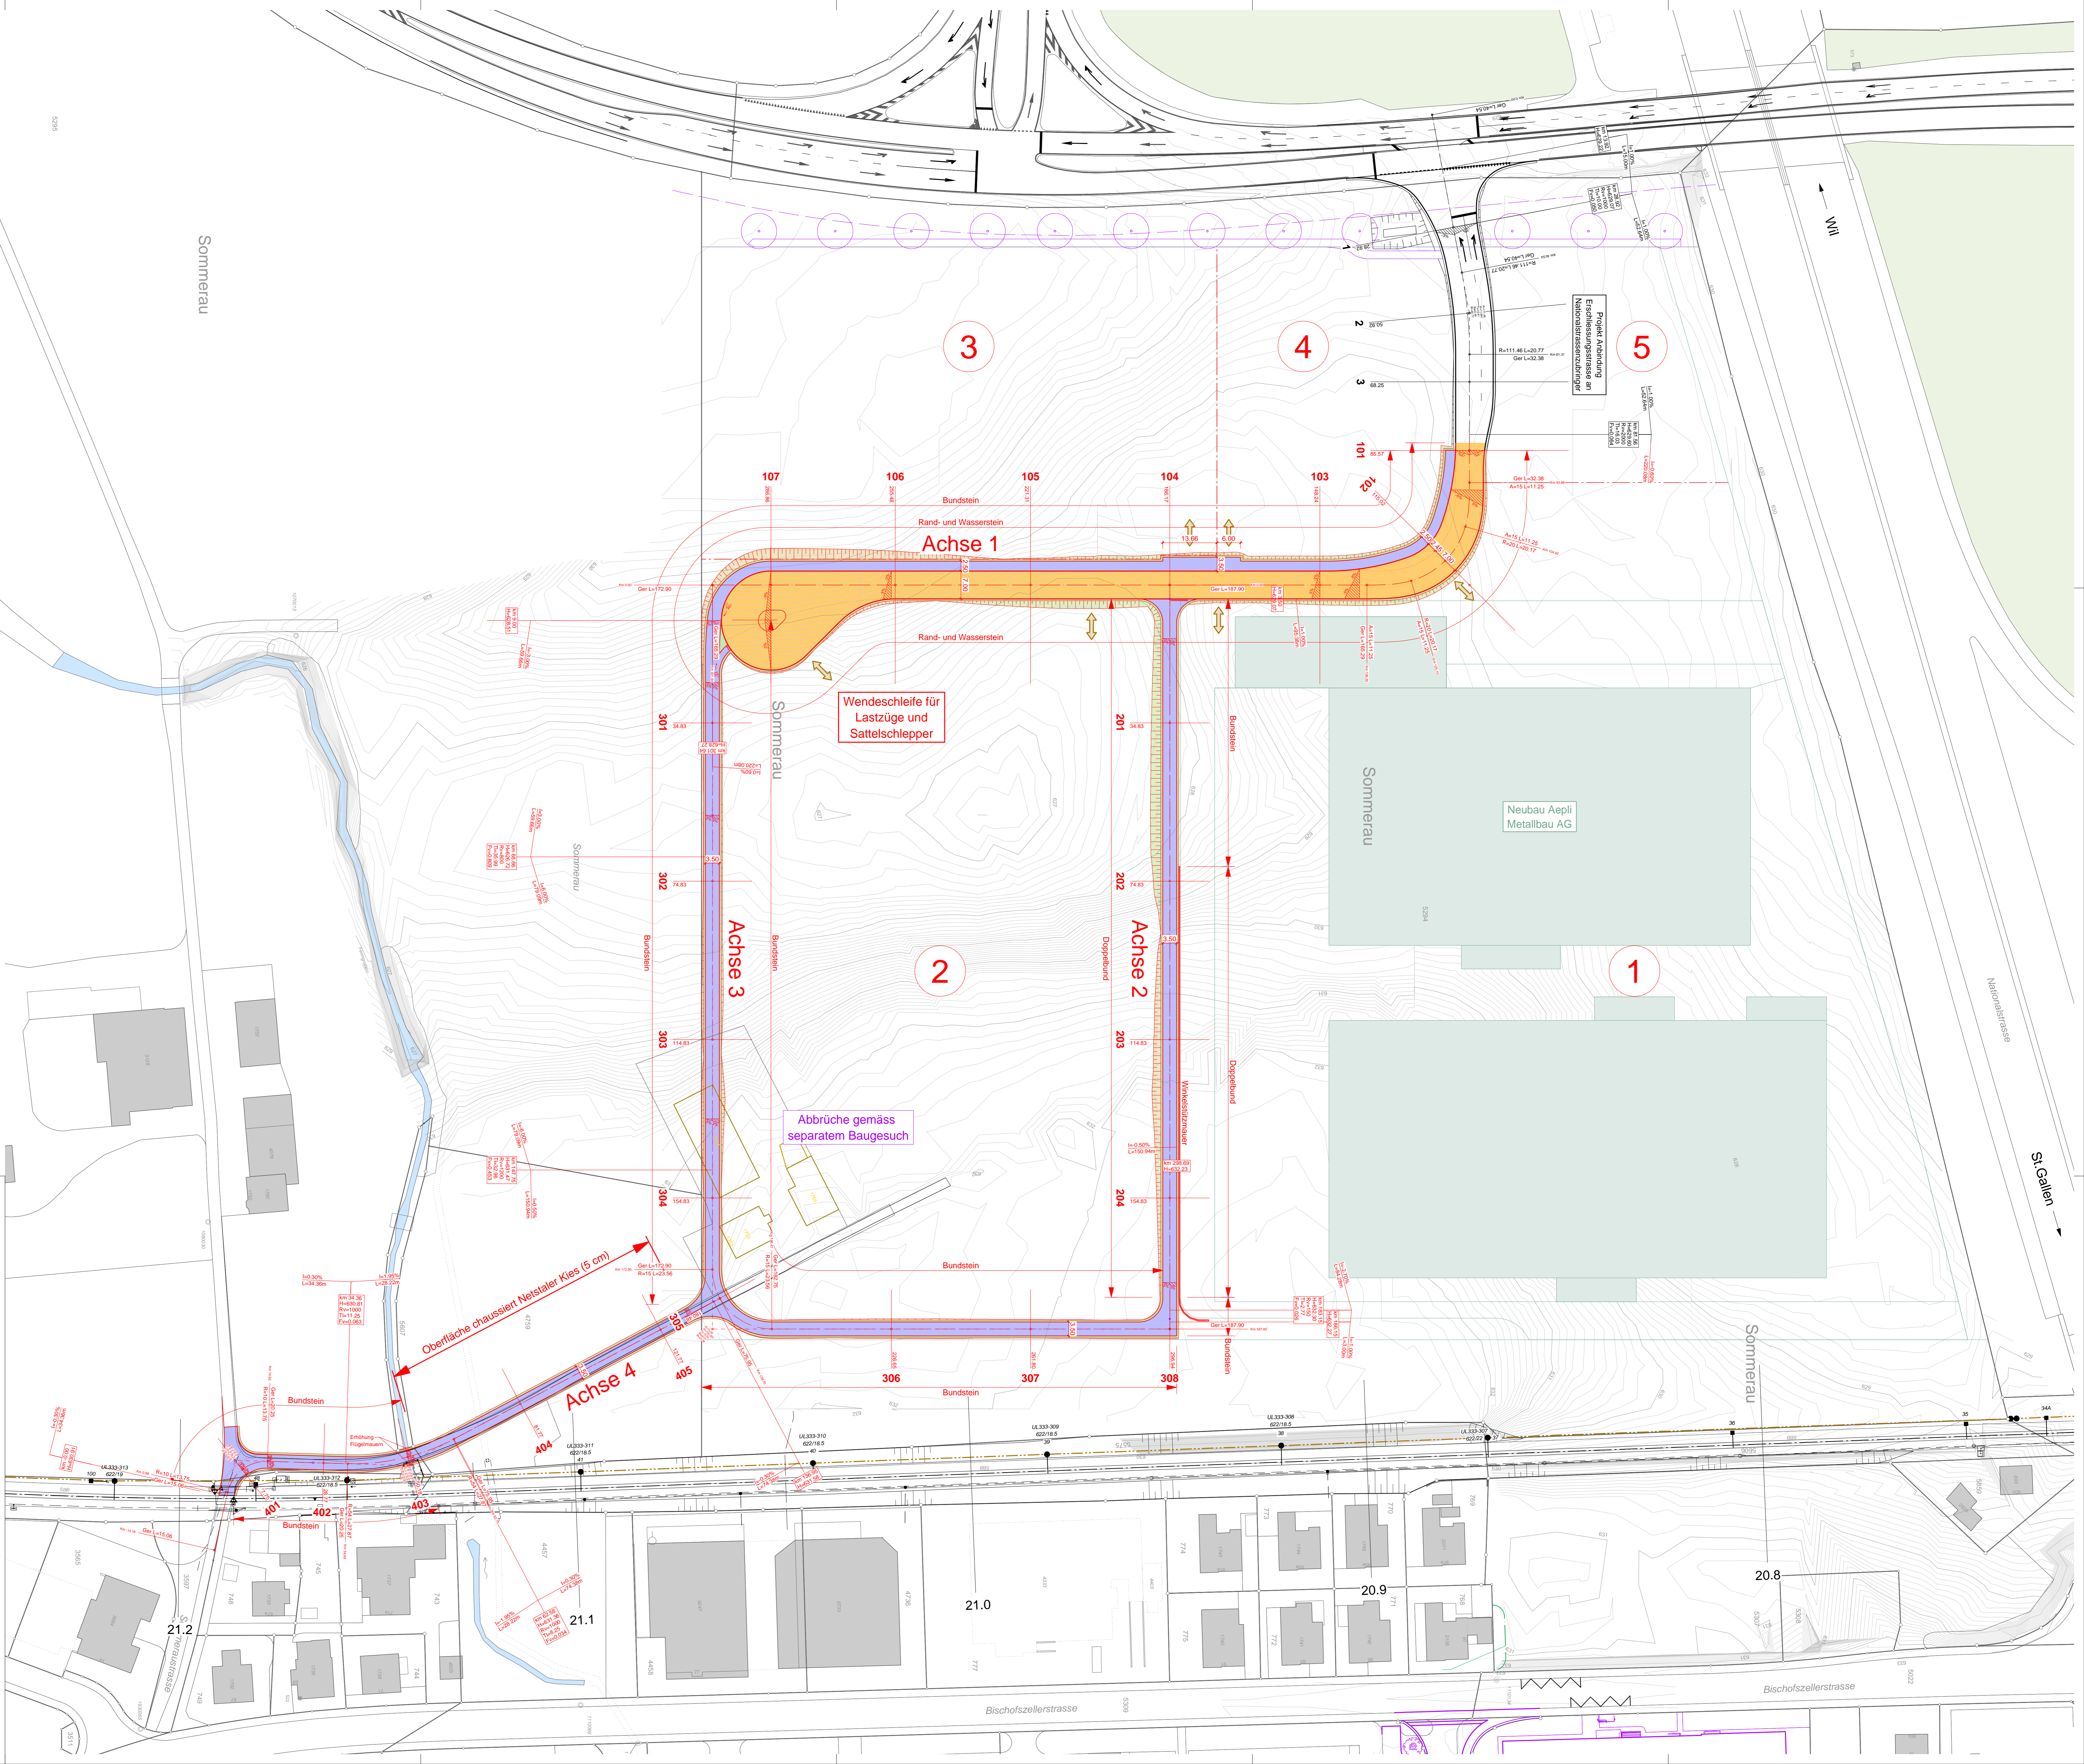

3

4

5

2

1

Achse 4

Achse 3

Achse 2

Achse 1

Sommerau

Neubau Aepli
Metallbau AG

Sommerau

Sommerau

Bischofszellerstrasse

Bischofszellerstrasse

St.Gallen

Nationalstrasse

N

5206

5206

Sommerau

21.2

21.1

21.0

20.9

20.8

107

106

105

104

103

102

101

301

302

303

304

305

306

307

308

201

202

203

204










Wendeschleife für
Lastzüge und
Sattelschlepper

Abbrüche gemäss
separatem Baugesuch


Erhöhung
Flügelmauer

Ger L=32.38
Au 10 L=11.25

Ger L=187.90

Ger L=187.90

Ger L=72.90

Ger L=200.00
Au 10 L=10.00

Ger L=172.90
Au 10 L=23.50

Ger L=172.90
Au 10 L=23.50

Ger L=15.00








