


Legende	
	bestehende Fahrbahn
	bestehendes Fließgewässer offen
	bestehender Waldabschnitt
	Abtrag Böschung
	Aufschüttung Böschung
	neuer Gehweg / Treppenweg
	neues Bankett
	Drittprojekt

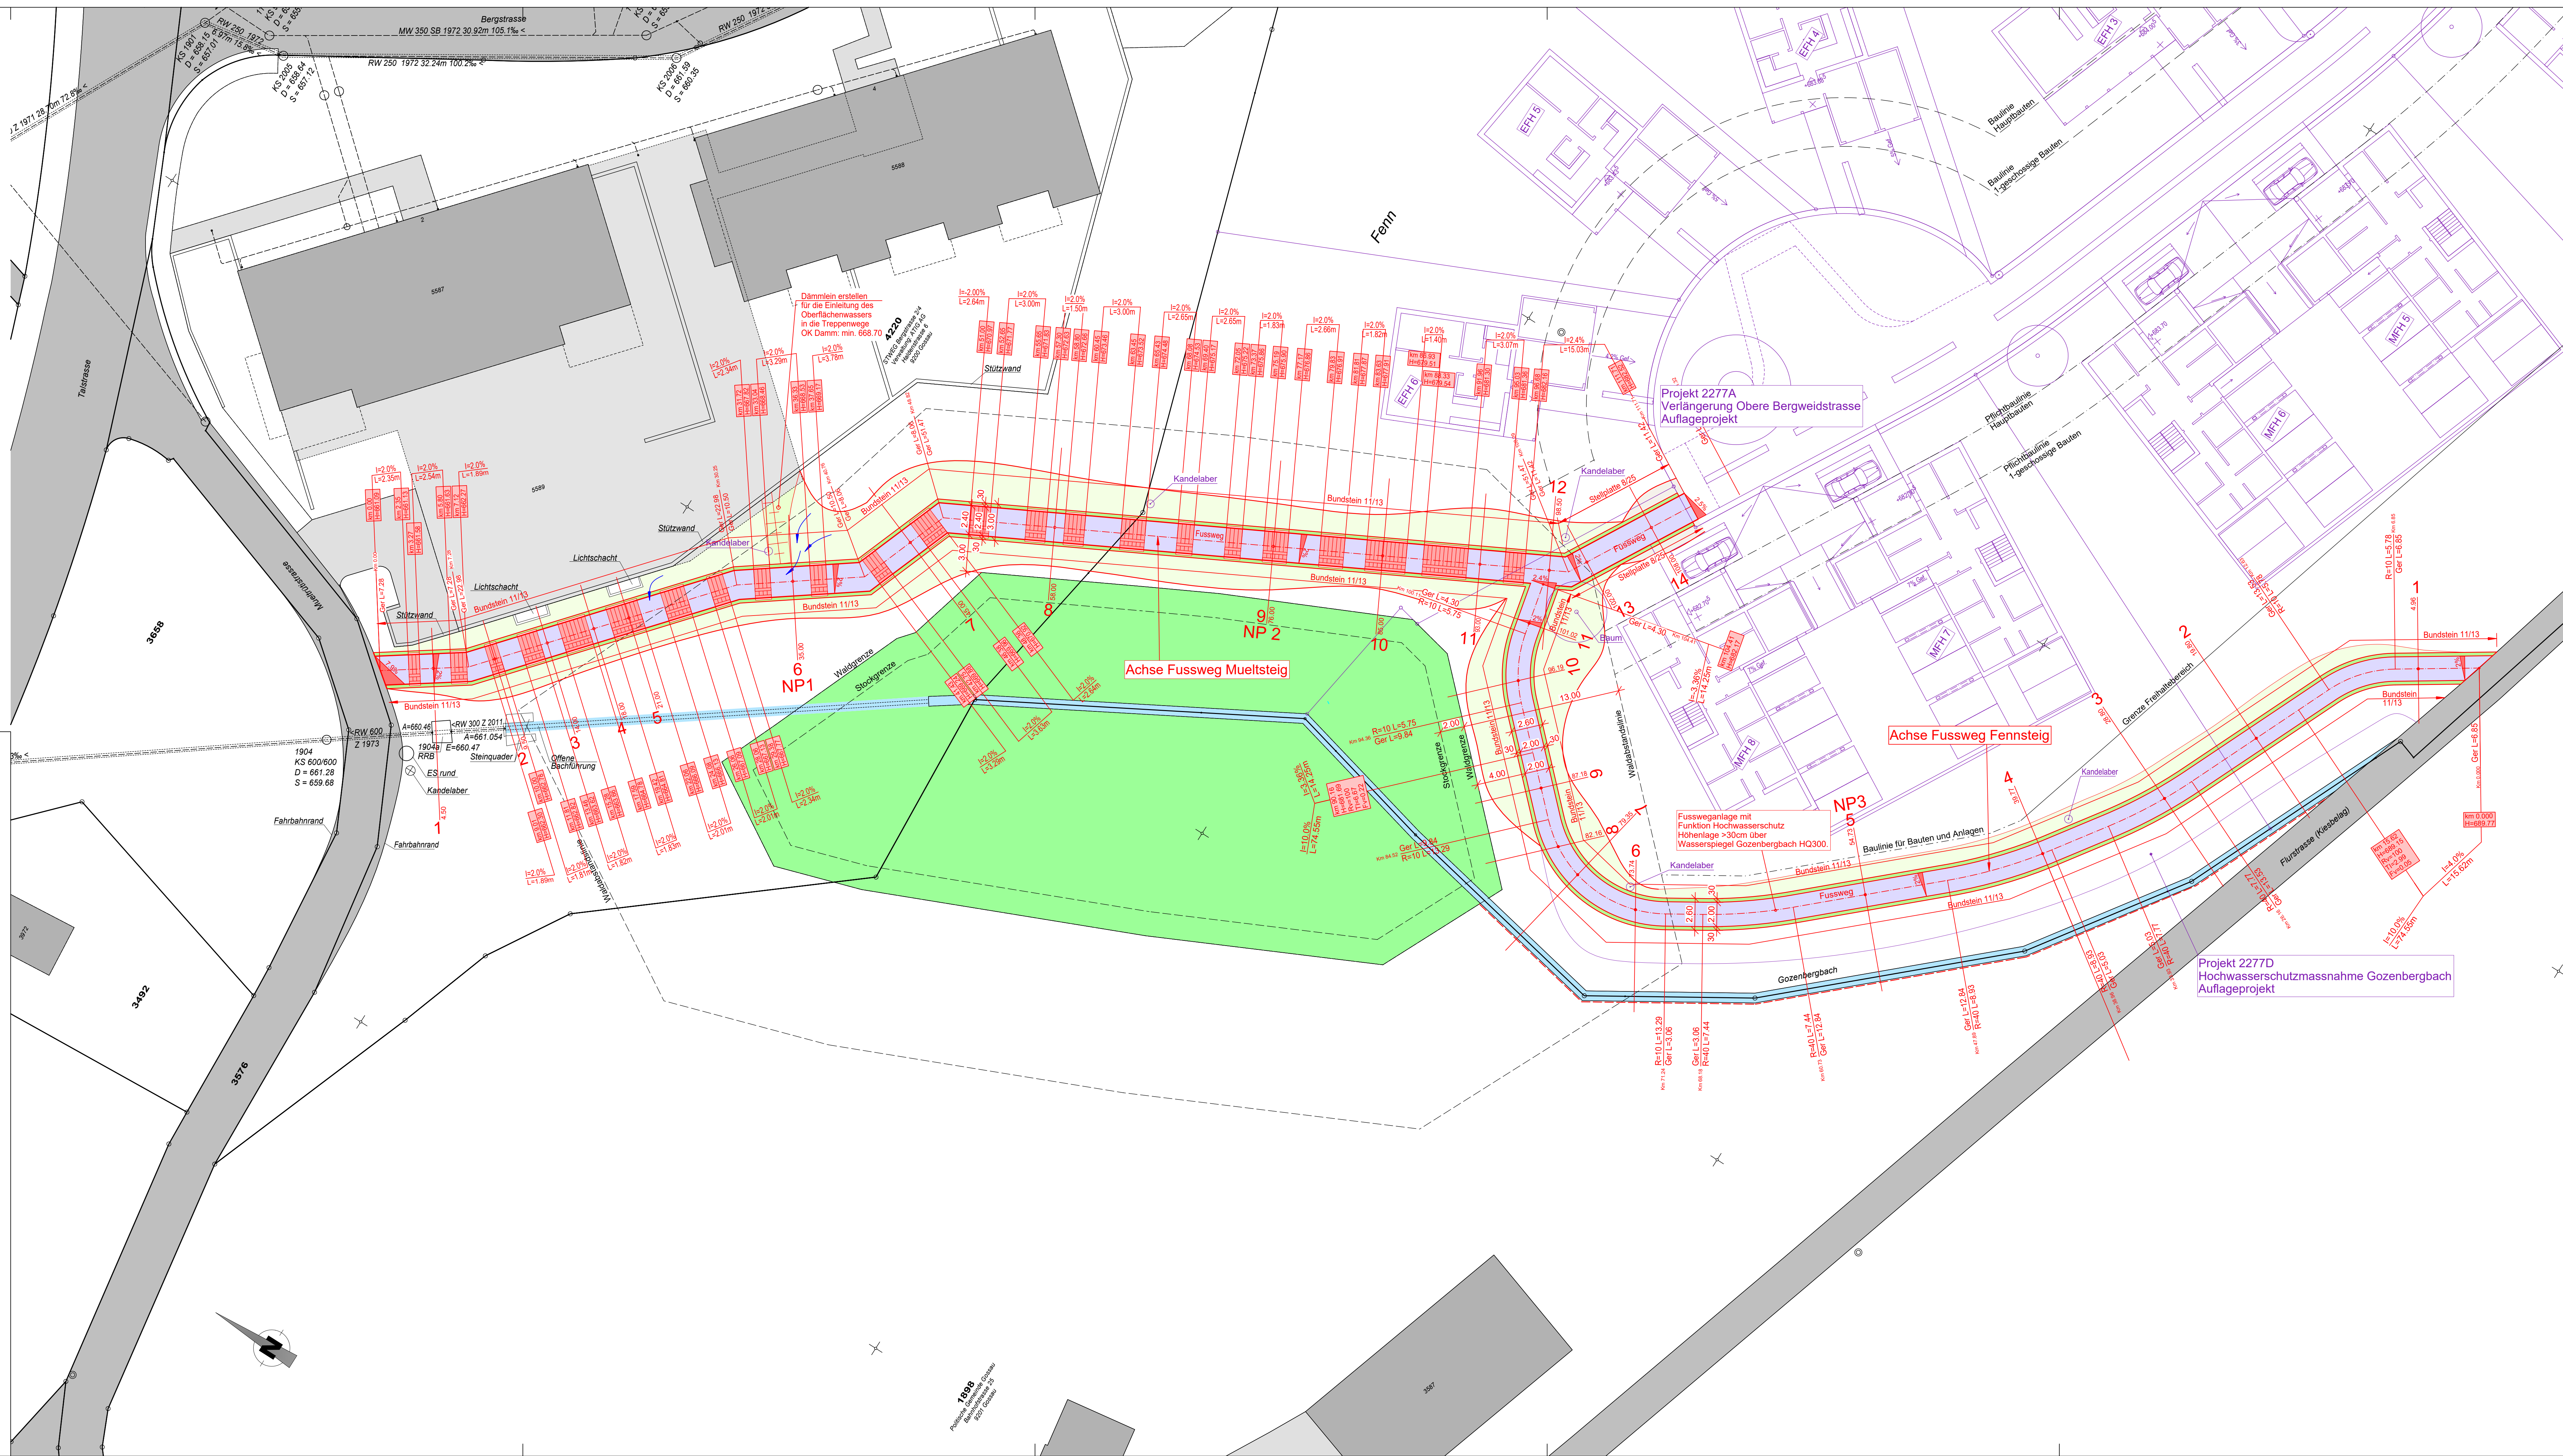

Stadt Gossau

Erschliessung Fenn - Geissberg III, Gossau

Fusswege Muelsteig + Fennsteig

Situation 1:200

Auflageprojekt

vom Stadtrat erlassen	am
Stadtpresident	Stadtschreiber
öffentlich aufgelegt von / bis	

gr&lo Grünenfelder & Lorenz AG Bauingenieure und Planer Vadianstrasse 35, 9000 St. Gallen T 071 228 29 59 www.gruenenfelder-lorenz.ch info@gruenenfelder-lorenz.ch	Projekt:	SJ	TA	26.04.2018	2277B-Auflage-01
	Gez. / Kontr. / Datum / Plan Nr.				
	Änderungen:	LH	TA	13.08.2018	2277B-Auflage-01a
	MRg	TA	23.08.2019	2277B-Auflage-01b	
Projektverfasser	Gez. / Kontr. / Datum / Plangrösse				60 x 128

1889
Planungsbüro Lorenz & Lorenz AG
9000 St. Gallen