

Verlängerung Zehnstadelweg

Längenprofil 1:500/50

Auflageprojekt

vom Stadtrat erlassen am


Stadtpräsident Stadtschreiber

öffentlich aufgelegt von / bis

Projekt: PS MP 16.04.2010 6305-02  
Gez. Kontr. Datum Plan Nr.

Ingenieurbüro Änderungen: Reg. Nr.  
Grünenfelder + Lorenz AG  
Vadianstrasse 35, 9000 St. Gallen  
Tel 071 228 29 59, Fax 071 228 29 69

www.gruenenfelder-lorenz.ch 60 x 105  
Projektverfasser Gez. Kontr. Datum Plangrösse

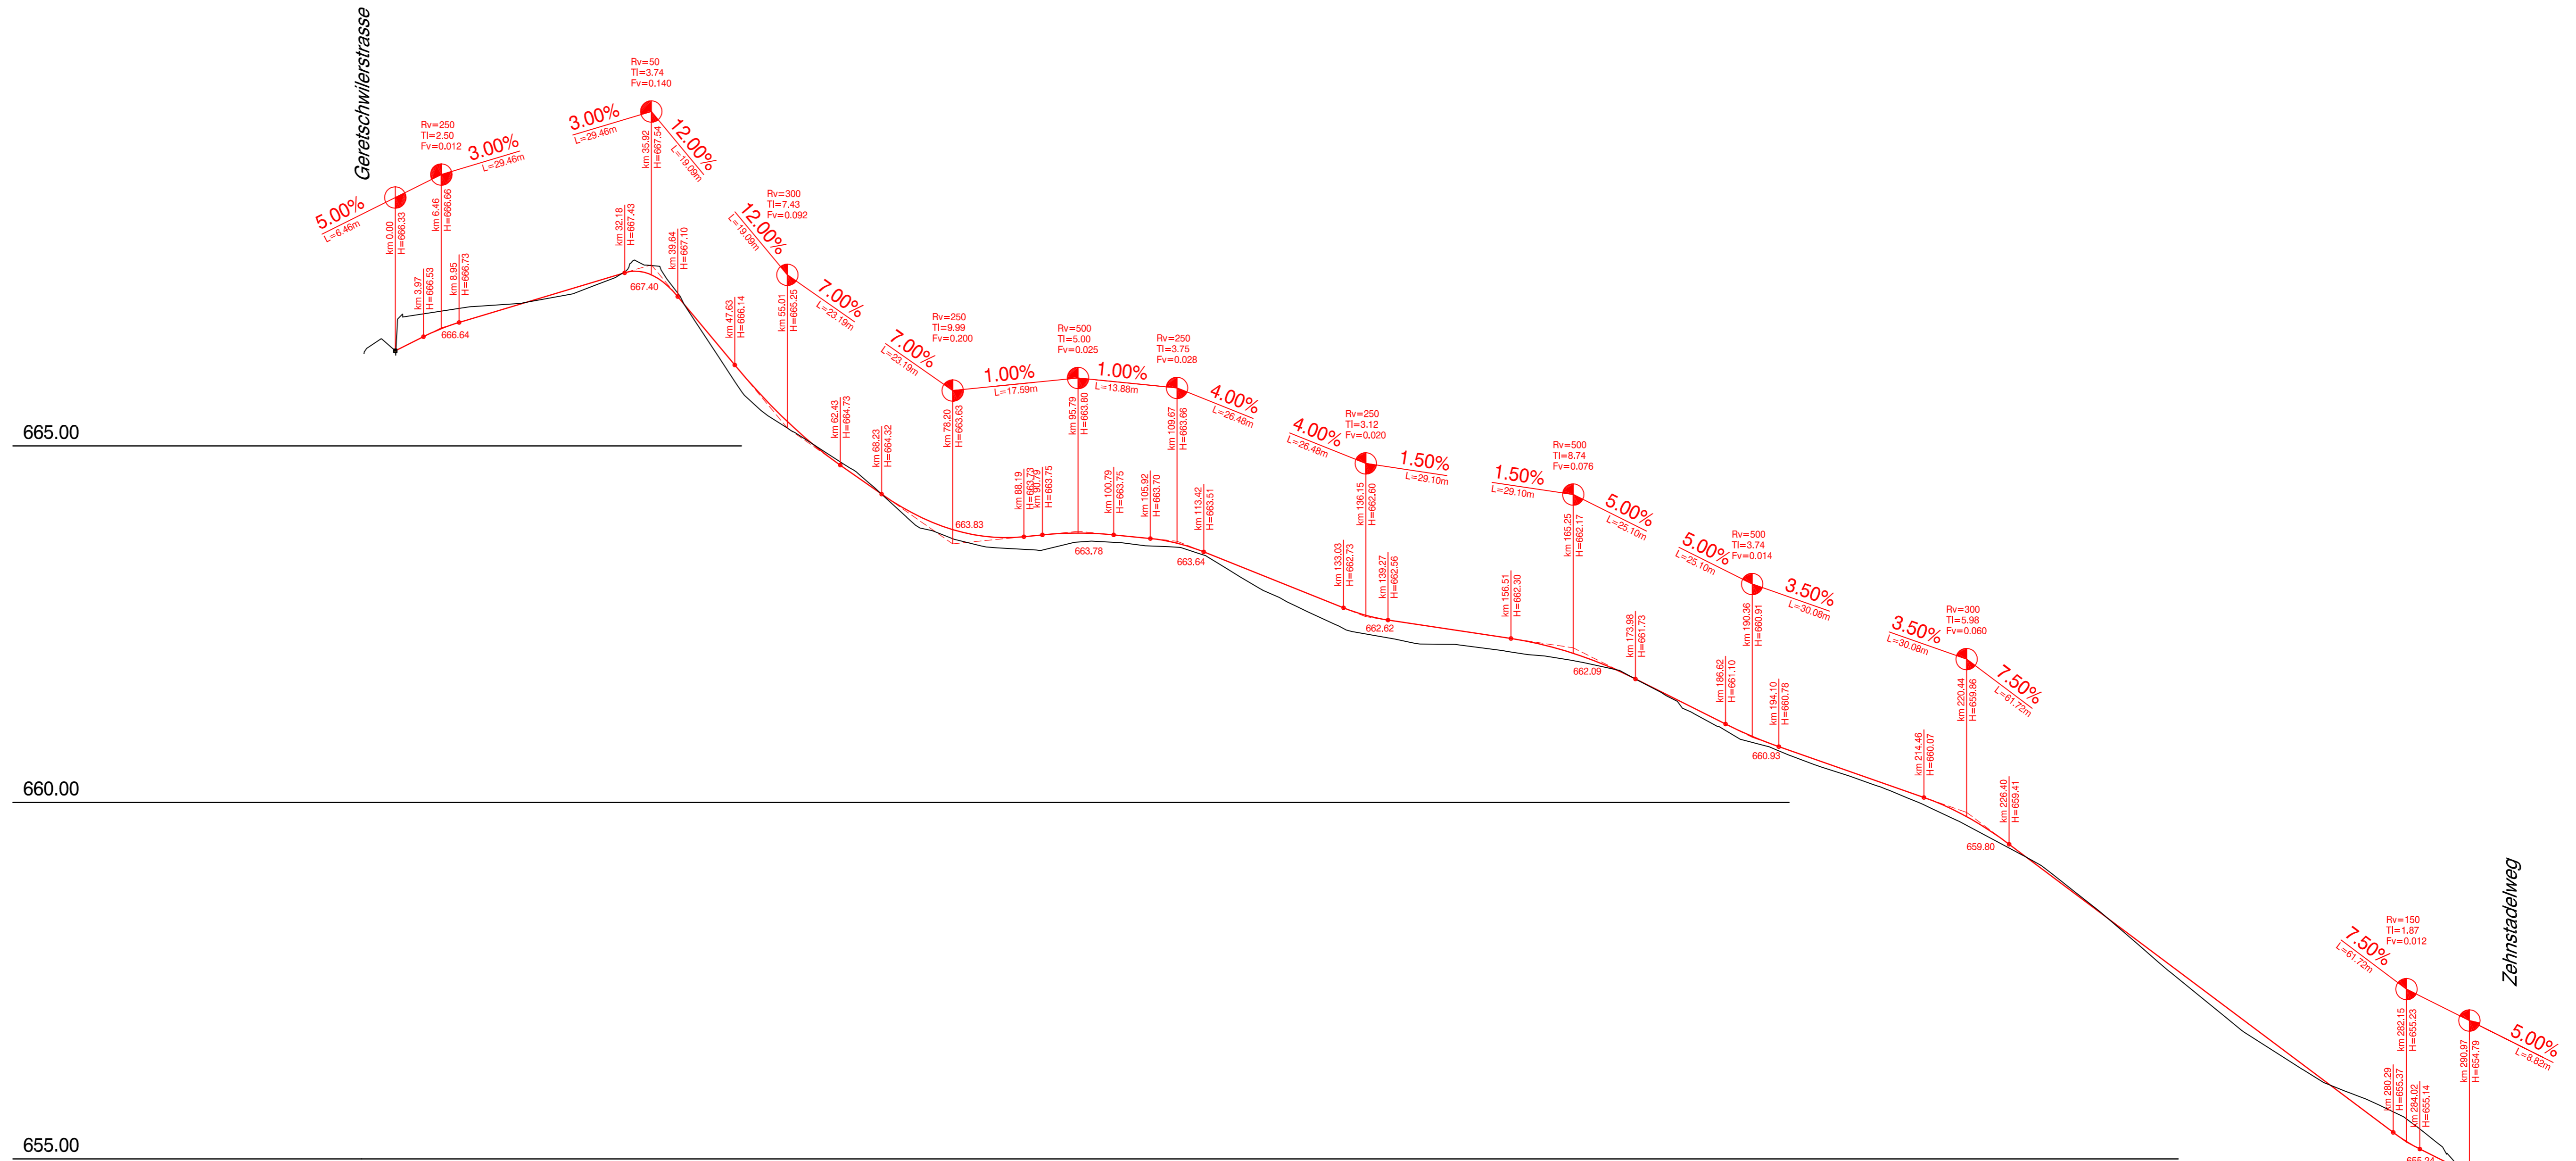

m.ü.M. 650.00

Km	0	100	200	299.32
Kilometrierung	0.00	100.00	200.00	299.32
Zwischendistanzen	4.74	10.00	10.00	10.00
Terrainhöhen	666.33	666.85	667.06	667.54
Projekthöhen	666.33	667.36	667.59	667.54
Differenz Projekt-Terrain Höhe	0.00	-0.16	-0.02	0.00
Kurvenband	Zentrum rechts Ger 35.80 R=10 2.24	Zentrum links Ger 68.85 R=10 8.60	Zentrum links Ger 56.76 R=10 13.79	Zentrum rechts Ger 4.80 R=10 0.66