




Stadelackerweg Arnegg

Landerwerbsplan 1:200

Bau-/ Auflageprojekt

vom Stadtrat erlassen		am			
Stadtpresident		Stadtschreiberin			
öffentlich aufgelegt von / bis					
 Wälli AG Ingenieure Heiligkreuzstrasse 5 9008 St. Gallen T 058 100 90 05 st.gallen@waelli.ch www.waelli.ch	Projekt:	two	jte	31.07.2025	3105-0572-01_37
	Änderungen:				Reg. Nr.
Projektverfasser	Gez.	Kontr.	Datum	30 x 105 Plangrösse	

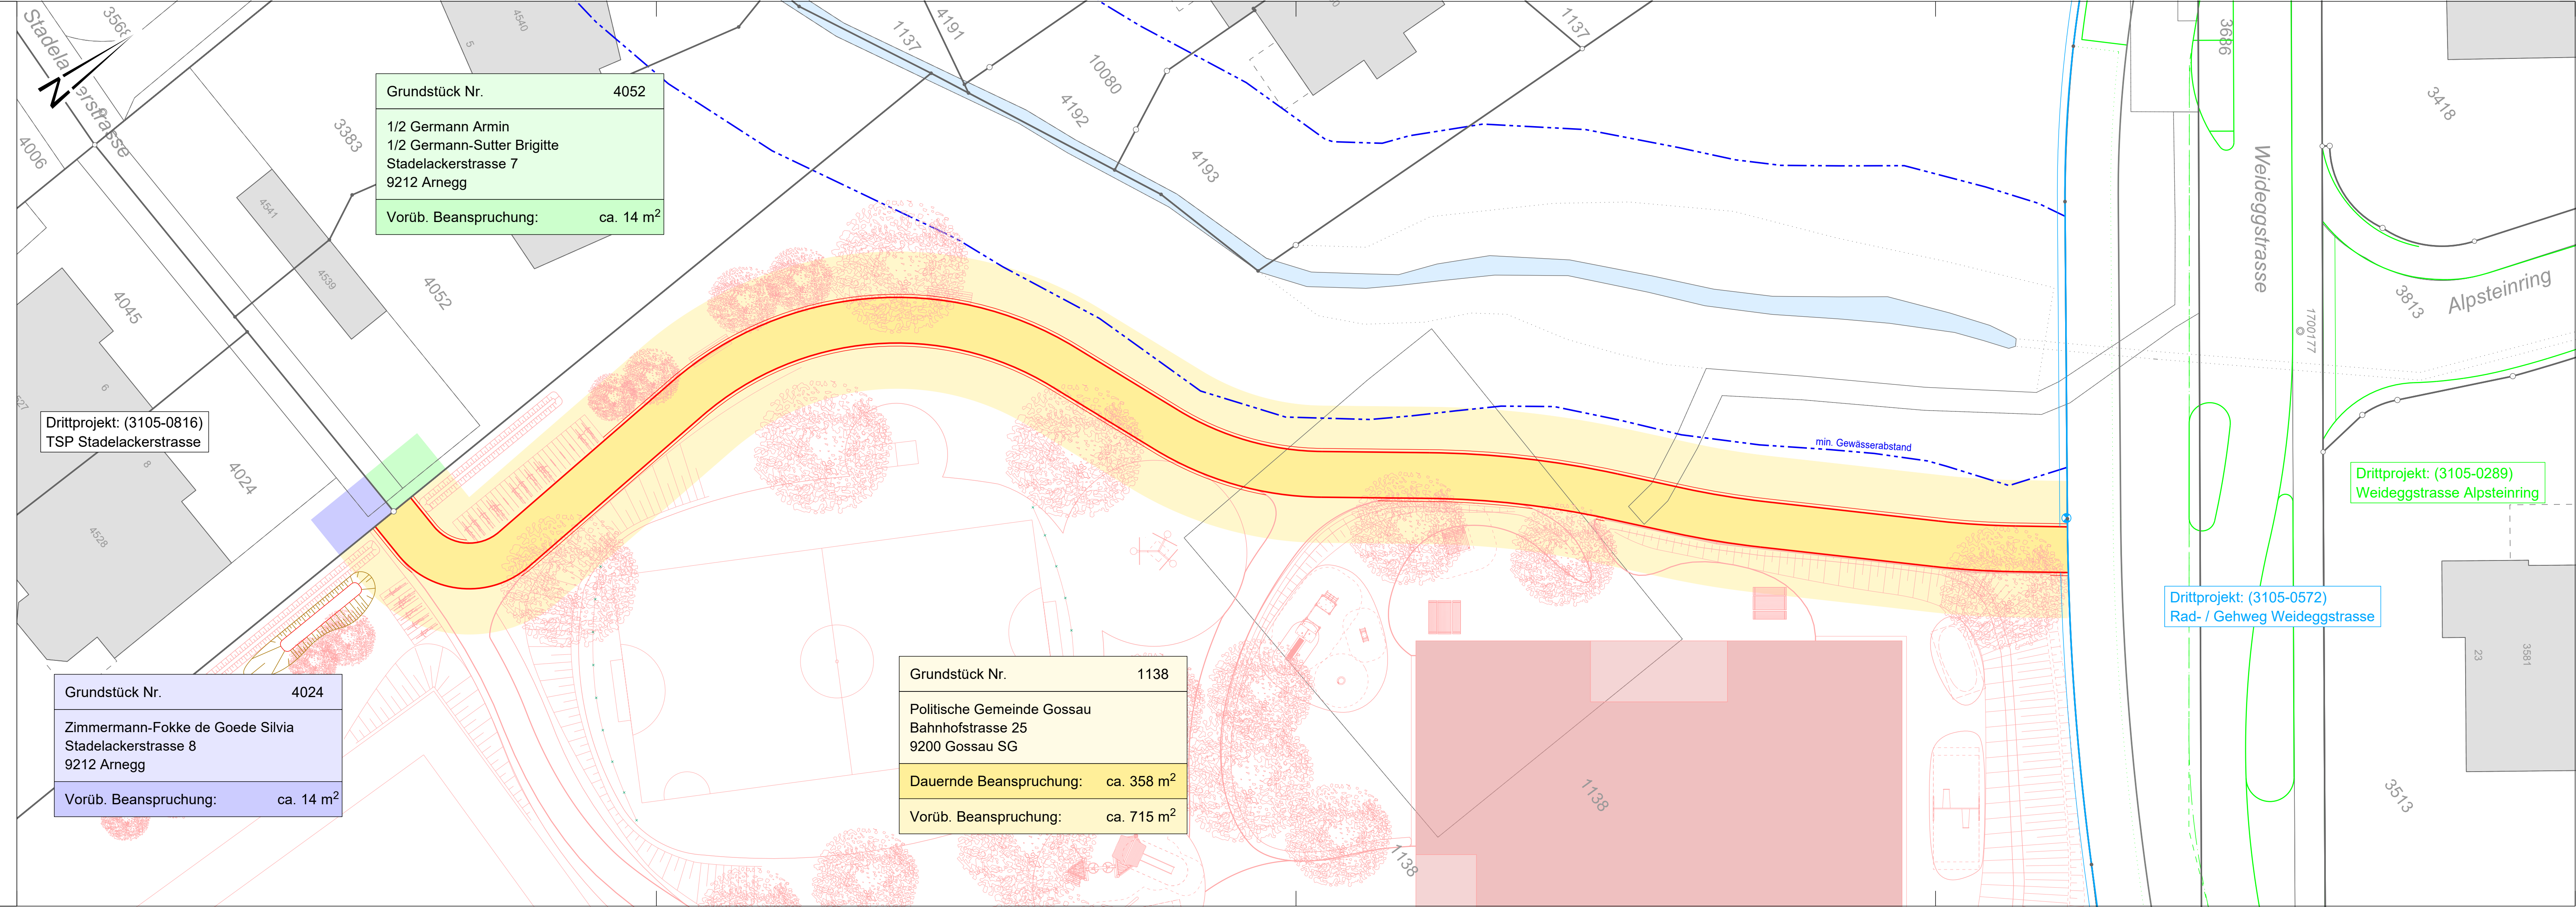

Grundstück Nr. 4052  
 1/2 Germann Armin  
 1/2 Germann-Sutter Brigitte  
 Stadelackerstrasse 7  
 9212 Arnegg  
 Vorüb. Beanspruchung: ca. 14 m<sup>2</sup>

Drittprojekt: (3105-0816)  
 TSP Stadelackerstrasse

Grundstück Nr. 4024  
 Zimmermann-Fokke de Goede Silvia  
 Stadelackerstrasse 8  
 9212 Arnegg  
 Vorüb. Beanspruchung: ca. 14 m<sup>2</sup>

Grundstück Nr. 1138  
 Politische Gemeinde Gossau  
 Bahnhofstrasse 25  
 9200 Gossau SG  
 Dauernde Beanspruchung: ca. 358 m<sup>2</sup>  
 Vorüb. Beanspruchung: ca. 715 m<sup>2</sup>

Drittprojekt: (3105-0572)  
 Rad- / Gehweg Weideggstrasse

Drittprojekt: (3105-0289)  
 Weideggstrasse Alpsteinring