




### Längenprofil Strang 3

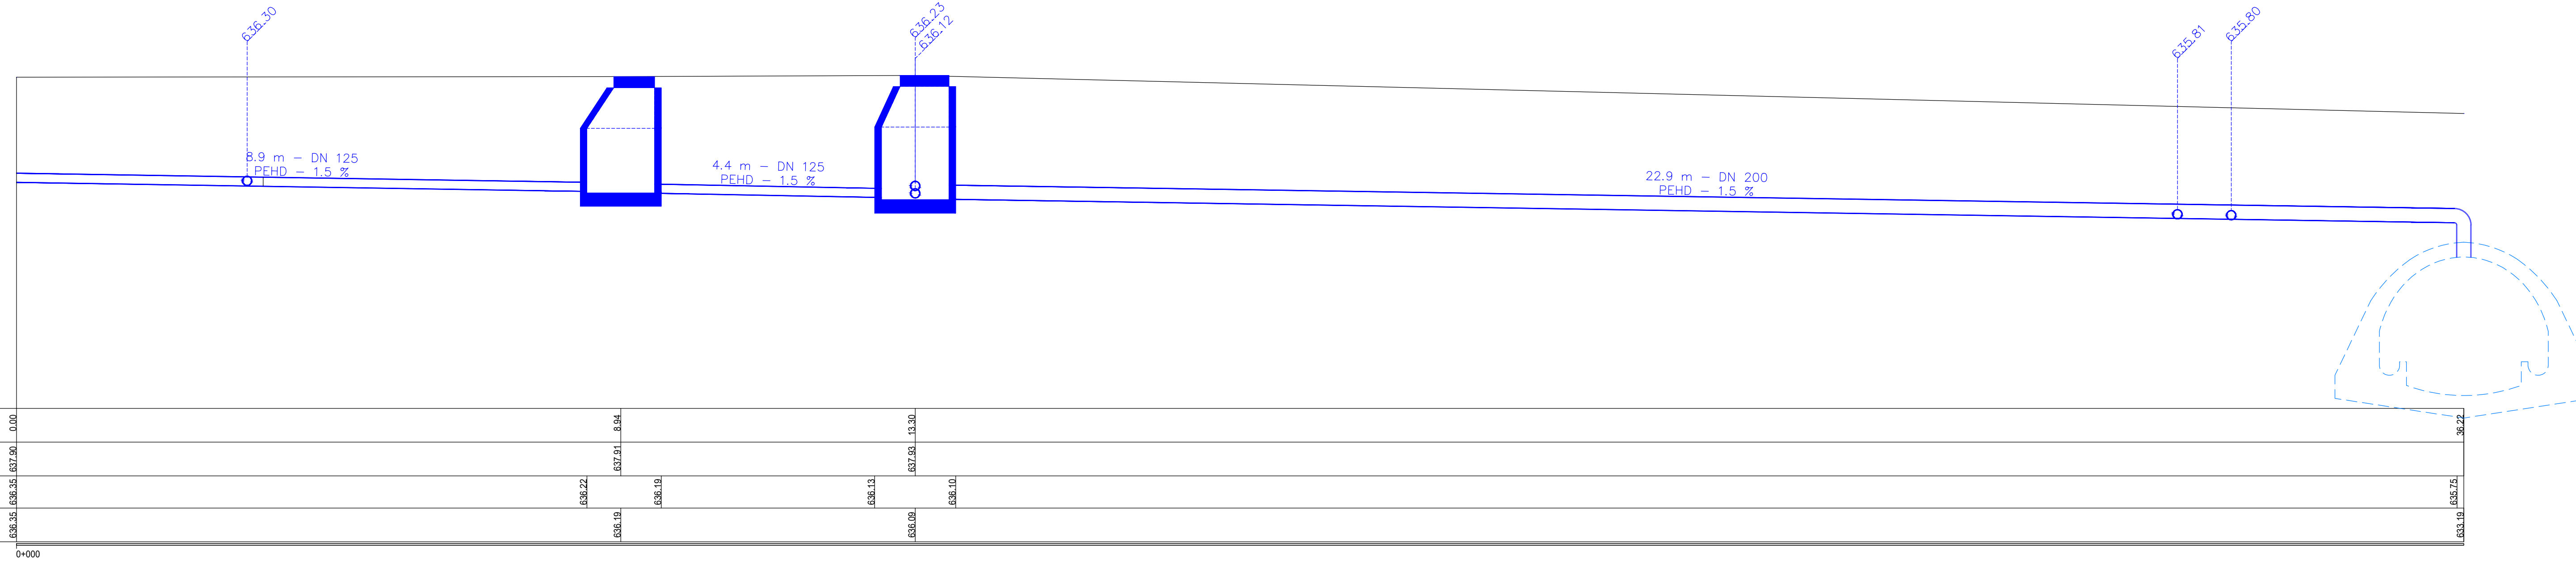

### Längenprofil Strang 2

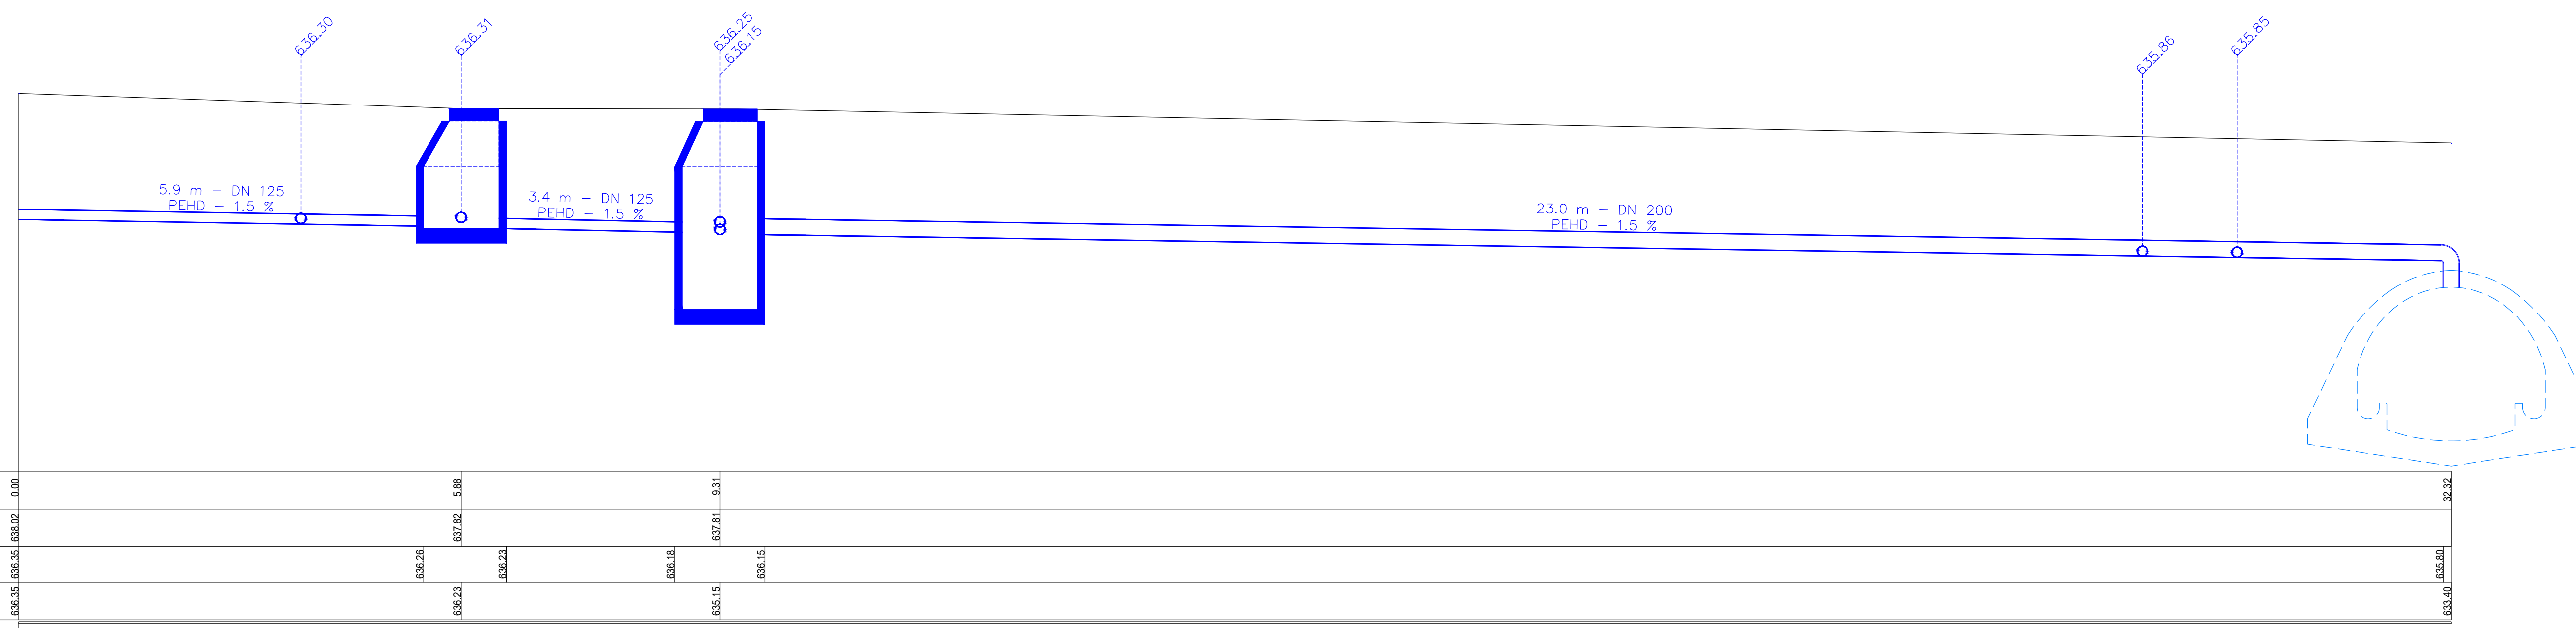

### Längenprofil Strang 1

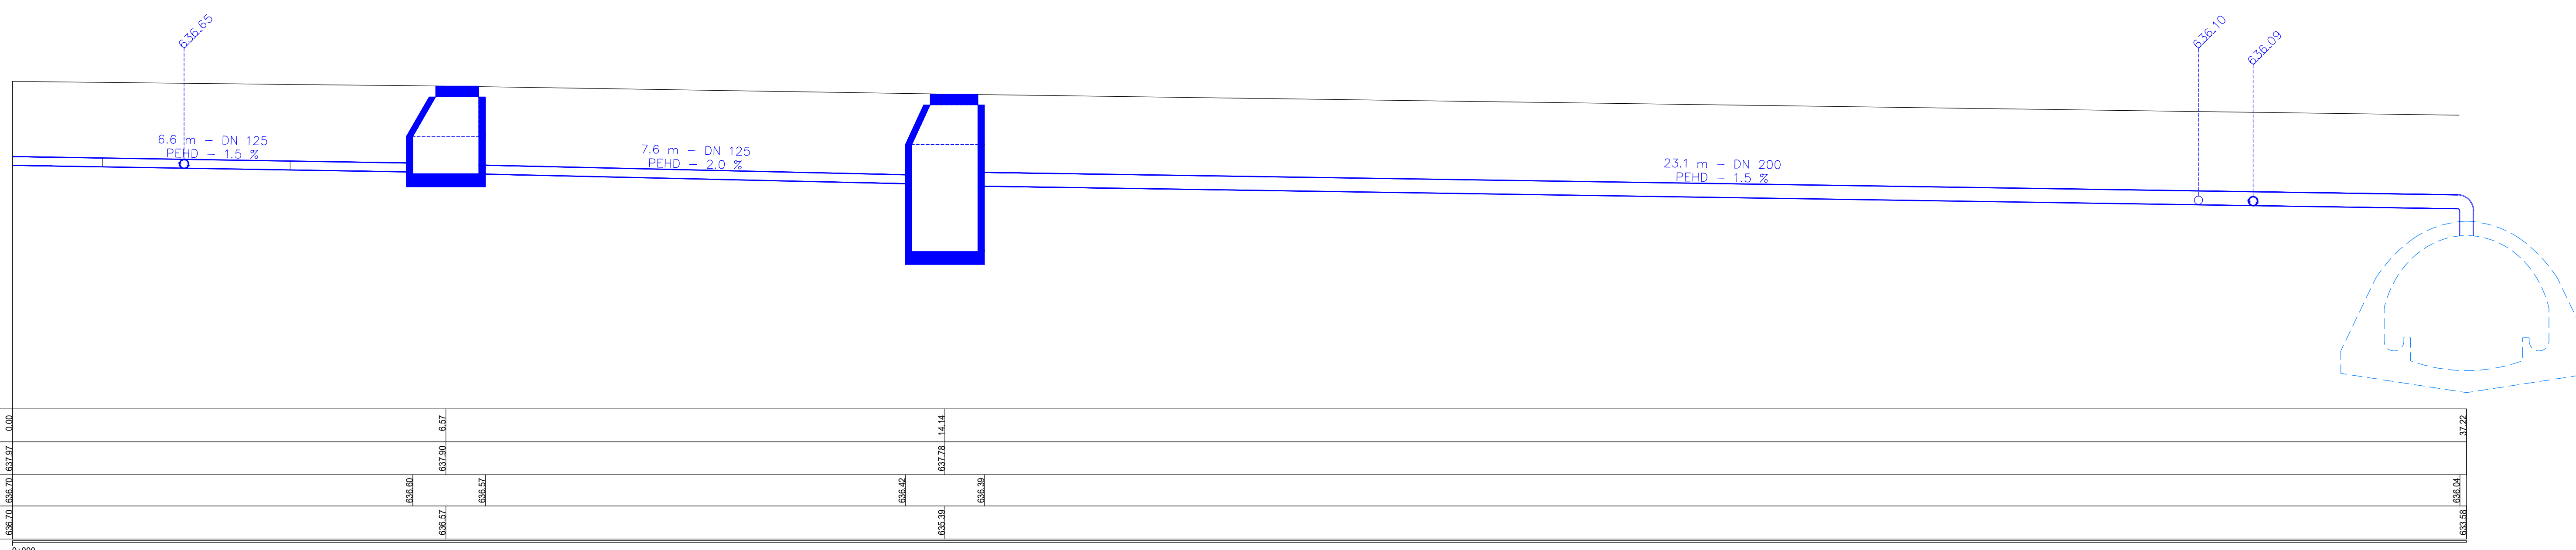

**Legende Kanalisation**

- bestehende Meteorwasserleitung (WAR)
- neue Meteorwasserleitung (WAR)

Hiezu Pläne:  
 Situation Kanalisation Bushof Nr. 2491.16-102

**Bushof Gossau**

**Längenprofile Kanalisation Bushof**

**Auflageprojekt**

BORGOGNO EGGENBERGER BAUINGENIEURE Burggögn Eggenberger + Partner AG Baugenieurbüro Güterbahnstrasse 6 CH-9000 St. Gallen Telefon 0541 071 288 55 88 Telefax 0541 071 288 05 44	Plan-Nr. <b>2020-533-633</b> Rev. A: 02.08.10	Massstab: <b>1:50</b>	Dat. 30.9.2022 Gez. SD Kontr. tr
	Format: 110/66		