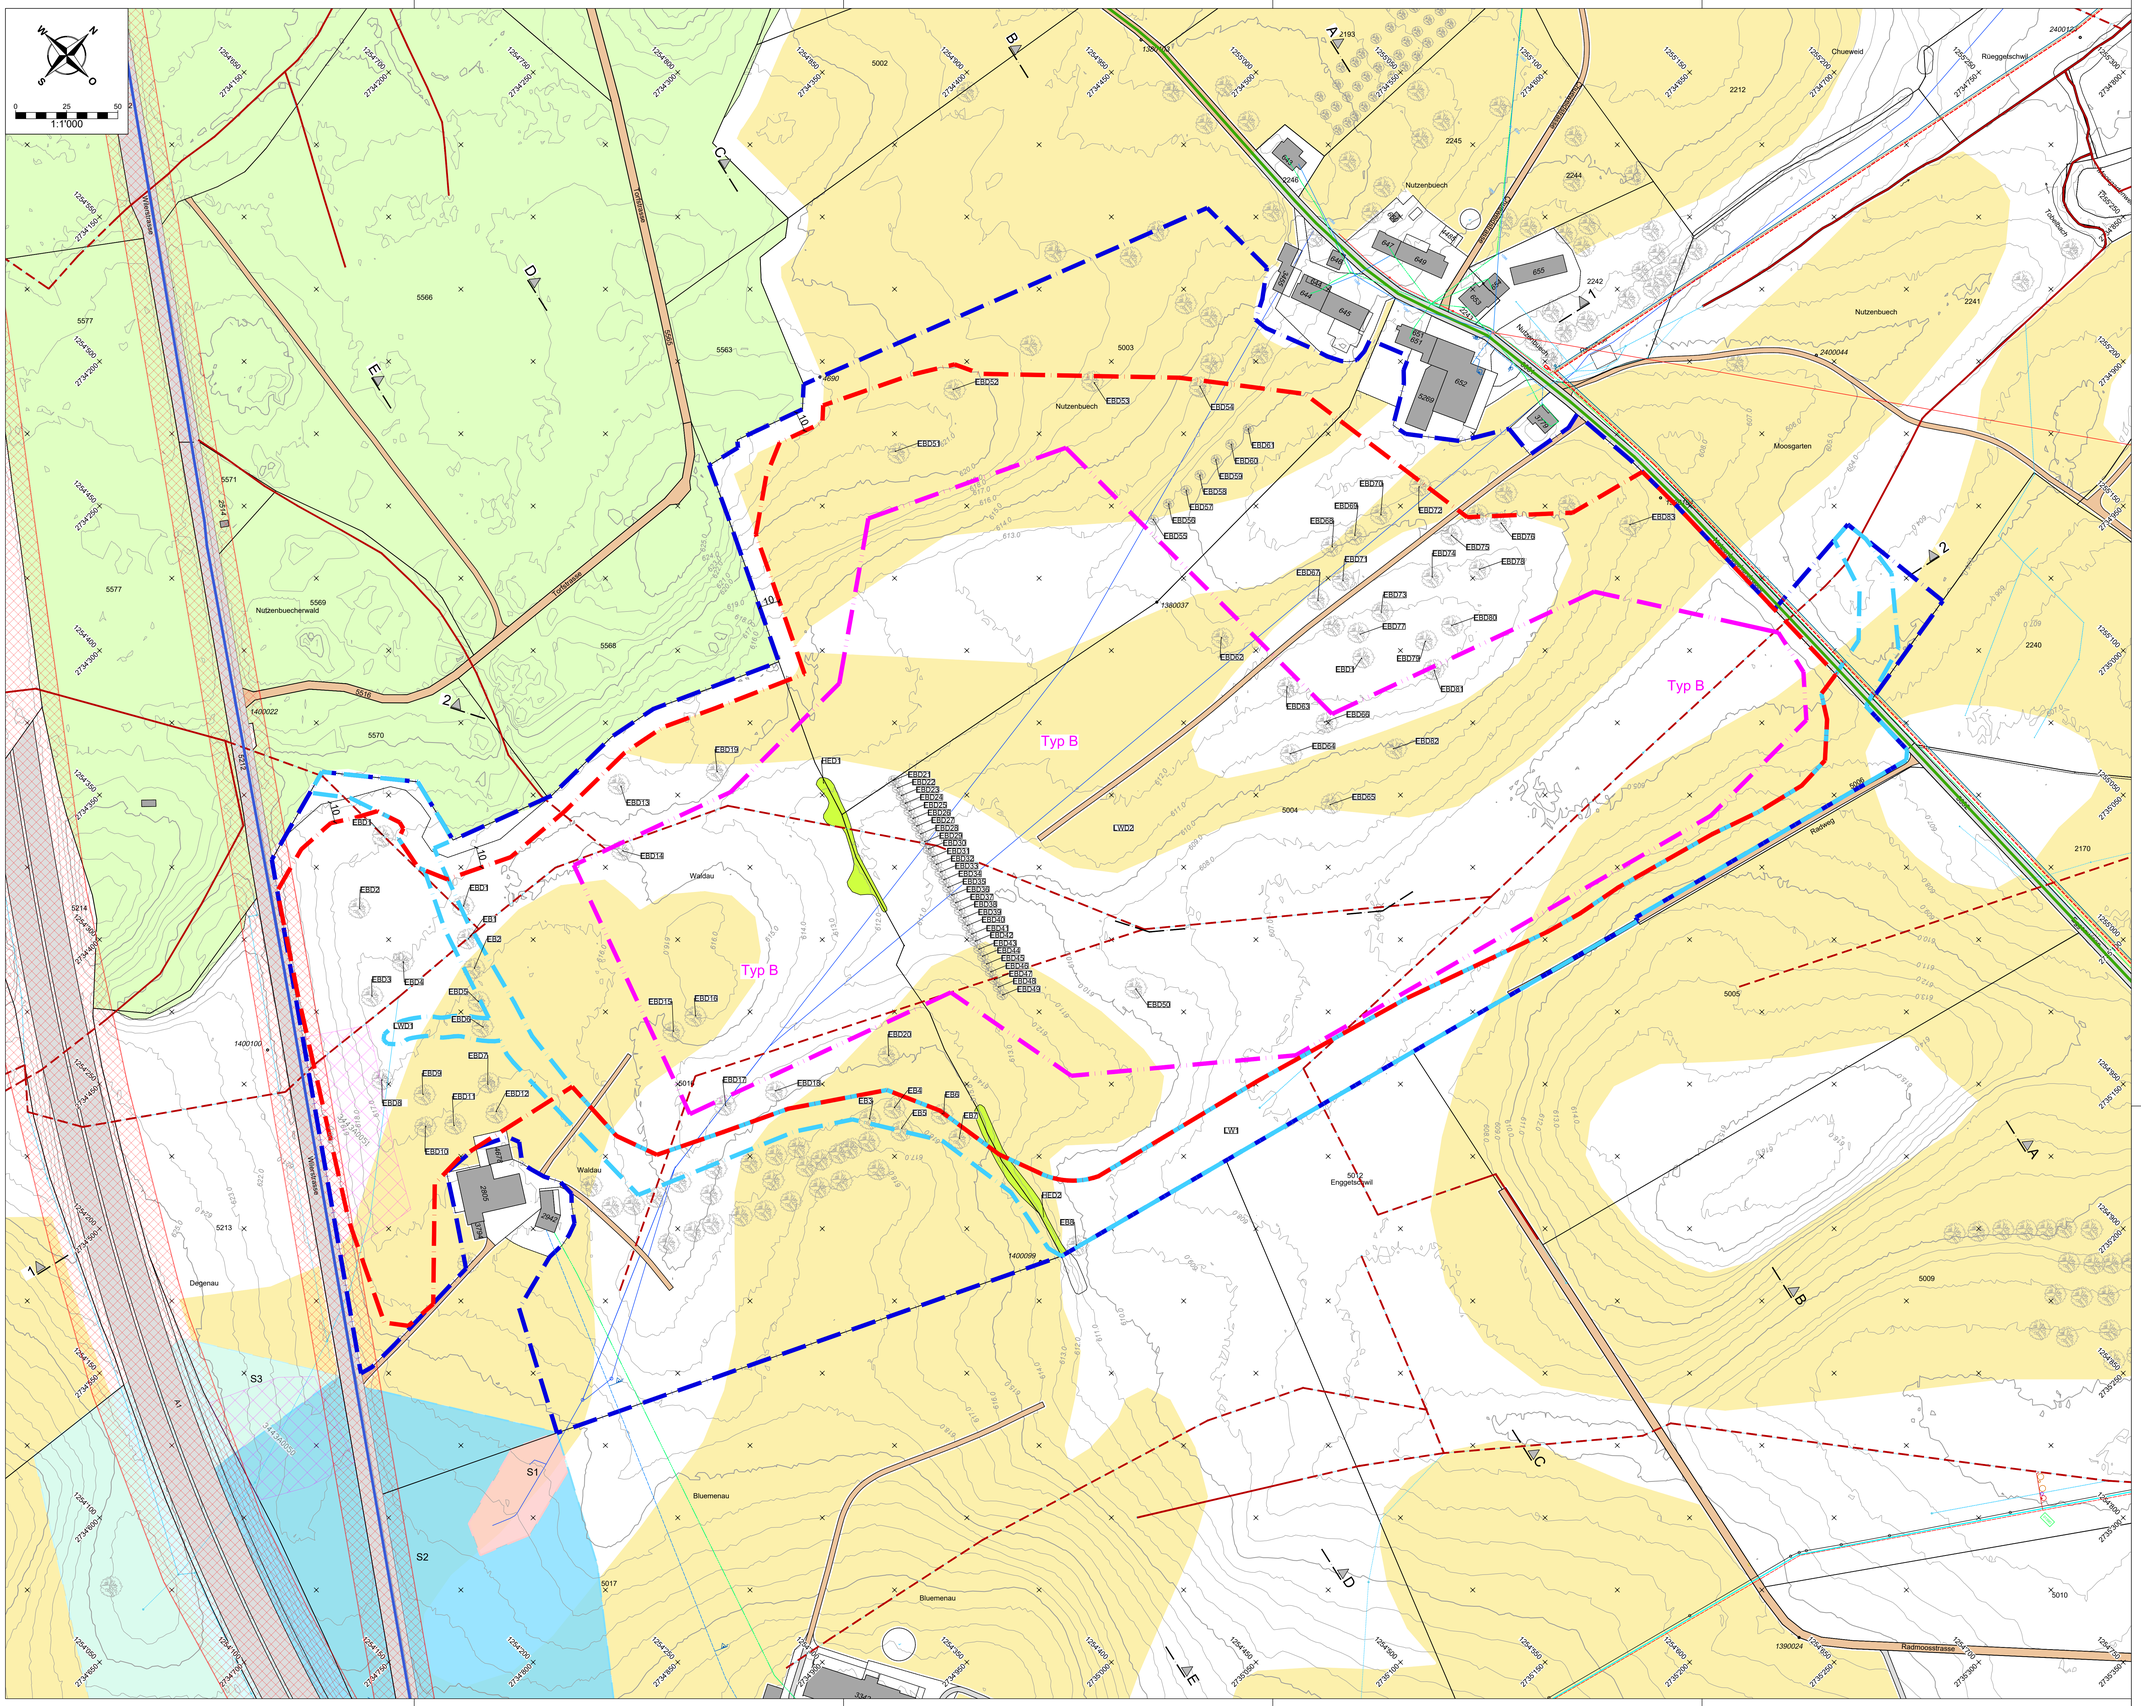

LEGENDE

Festlegung

- Planungsperimeter
- Deponieperimeter
- Typ B Kompartiment

Hinweise

- Höhenlinien bestehendes Terrain
- Befestigte Strasse / Weg
- Unbefestigte Strasse / Weg
- Gebäude
- Landwirtschaftsland
- Fruchtfolgeflächen
- Wald
- Hecke (Schutzobjekt nach komm. Schutzverordnung)
- Bestehender Baum
- Kataster der belasteten Standort
- Prüfgebiete Bodenverschiebung
- Prov. Grundwasserschutzzone S1
- Prov. Grundwasserschutzzone S2
- Prov. Grundwasserschutzzone S3
- Sauberwasser(Drainage-, Entwässerungsleitung)
- Schmutzabwasser
- Gas
- Elektrizität
- Kommunikation
- Bestehende Wasserleitung
- Quellwasserleitung
- best.Schmutzwasserleitung Nutzenbuech -Brüewil (gebaut bis 2020)
- best. Freispiegel-Leitung
- best.Pump-Leitung
- Eingedoltes Gewässer (GN10, teilweise Lage an tatsächliches Leitungssystem angepasst)
- Offenes Gewässer (GN10)
- Lokaler Wanderweg
- Kantonaler Veloweg
- Geltungsbereich Gewässerprojekt

ÄNDERUNGSINDEX

Index	Gezeichnet	Geprüft	Freigegeben	Änderungsbeschrieb
-				
a	EGI	MLN	MLN	Anpassungen nach 1. Vorprüfung
b	EGI	MLN	MLN	Anpassungen nach 2. Vorprüfung
c				
d				

Stadtrat
Bahnhofstrasse 25
9201 Gossau

Stadt Gossau

Sondernutzungsplan
Deponie Typ B Radmoos - Gossau

Deponieplan nach Art. 27 PBG

Ausgangszustand / Lebensraumkarte

Situation 1:1'000

AUFLAGEEXEMPLAR

27.09.2021 - 08.11.2021
Mitwirkung von / bis

vom Stadtrat beschlossen am

Stadtpräsident

Stadtschreiberin

Öffentlich aufgelegt von / bis

Genehmigt vom Amt für Raumentwicklung und Geoinformation am

Der Amtsleiter

Projekt:	EGI	MLN	19.08.2022	D02-B
	Gez.	Kontr.	Datum	Plan Nr. - Index
				Reg. Nr.

Änderungen:

CSD INGENIEURE
VON SINNEN AUF SICHTBARE

CSD INGENIEURE AG
Fidesstrasse 6
CH-9006 St.Gallen
www.csd.ch

Projekt Nr. SG5228.310

	Gez.	Kontr.	Datum	1260x841
				Plangrösse