


**Weideggstrasse
Arnegg**

**Landerwerbs-, Enteignungs-
und Sichtzonenplan 1:200**

Auflageprojekt

| | | | | |
|---|----------------------|-------------|---------|--------------------------------|
| _____ | _____ | _____ | _____ | _____ |
| vom Stadtrat erlassen | _____ | _____ | _____ | am |
| _____ | _____ | _____ | _____ | _____ |
| Stadtpresident | _____ | _____ | _____ | Stadtschreiberin |
| _____ | _____ | _____ | _____ | _____ |
| _____ | _____ | _____ | _____ | öffentlich aufgelegt von / bis |
|  wälli | Wälli AG Ingenieure | Projekt: | wme mhö | 09.06.2023 |
| Ingenieure | Heiligkreuzstrasse 5 | Gez. | Kontr. | Datum |
| _____ | 9008 St. Gallen | Änderungen: | _____ | _____ |
| _____ | T 058 100 90 05 | _____ | _____ | _____ |
| _____ | st.gallen@waelli.ch | _____ | _____ | _____ |
| _____ | www.waelli.ch | _____ | _____ | _____ |
| _____ | _____ | _____ | _____ | _____ |
| Projektverfasser | _____ | Gez. | Kontr. | Datum |
| _____ | _____ | _____ | _____ | _____ |
| _____ | _____ | _____ | _____ | 30 x 131 |
| _____ | _____ | _____ | _____ | Plangrösse |

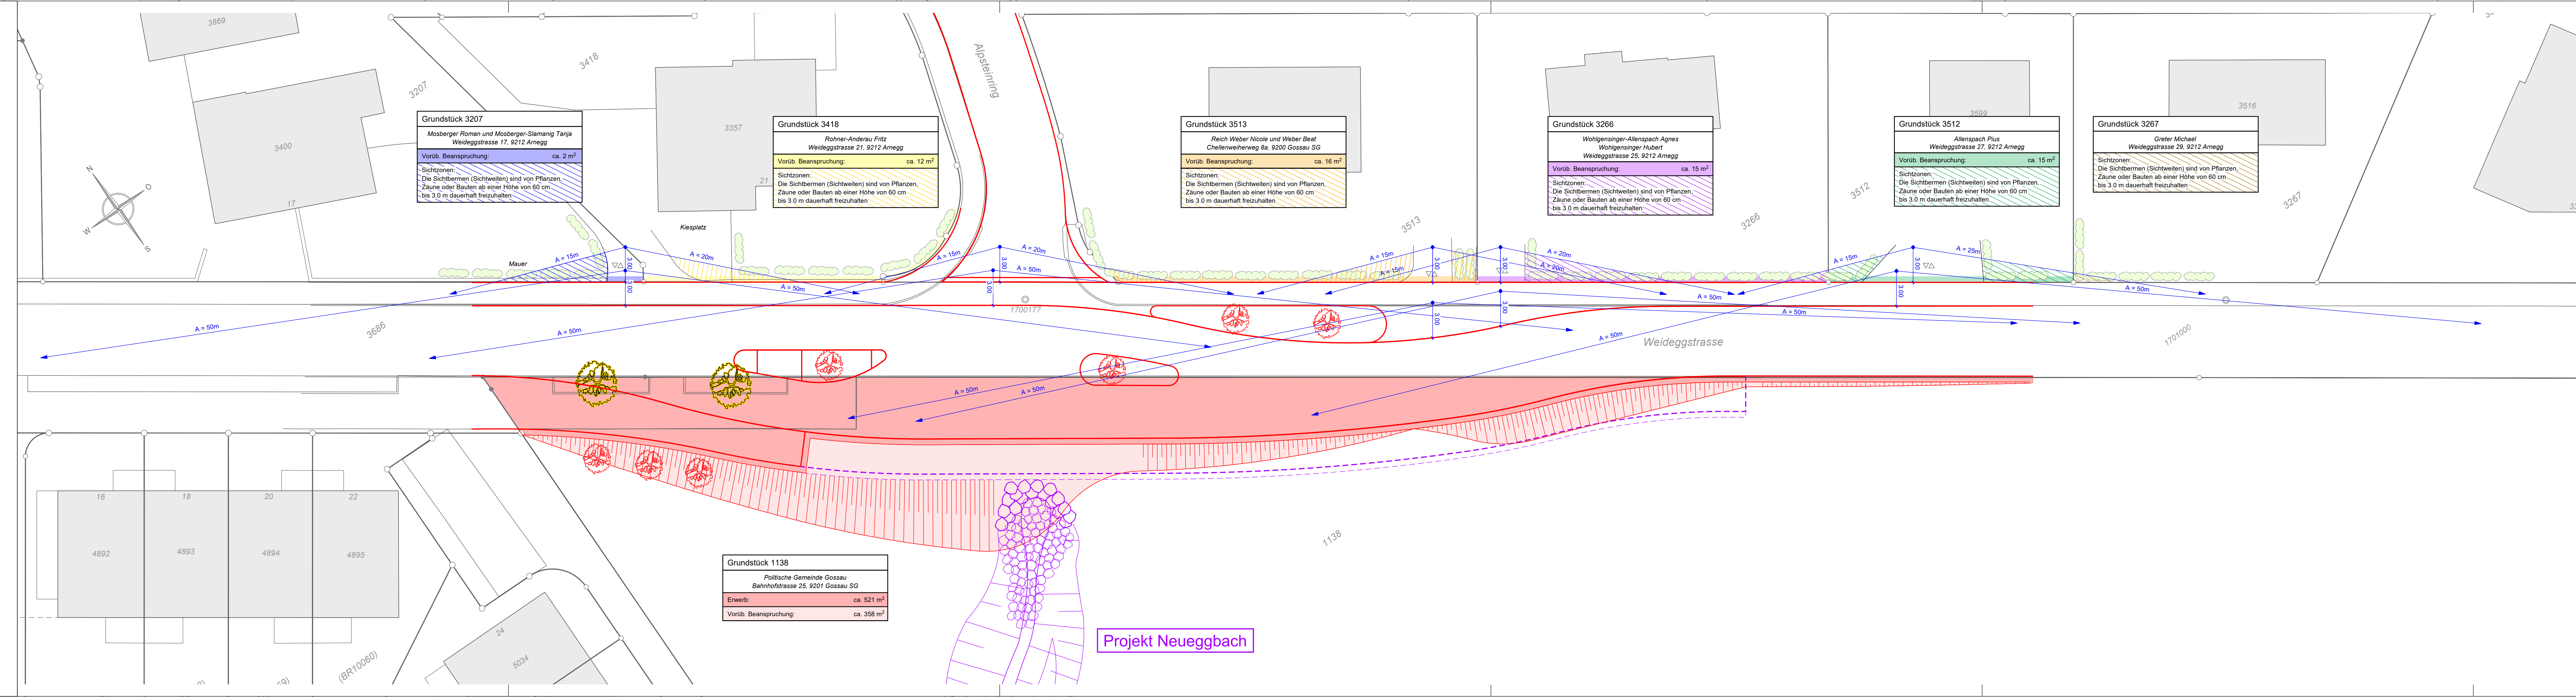

Grundstück 3207
 Mosberger Roman und Mosberger-Stamanig Tanja
 Weideggstrasse 17, 9212 Arnegg
 Vorüb. Beanspruchung: ca. 2 m²
 Sichtzonen:
 - Die Sichtbermen (Sichtweiten) sind von Pflanzen,
 - Zäune oder Bauten ab einer Höhe von 60 cm,
 - bis 3.0 m dauerhaft freizuhalten

Grundstück 3418
 Rohner-Anderau Fritz
 Weideggstrasse 21, 9212 Arnegg
 Vorüb. Beanspruchung: ca. 12 m²
 Sichtzonen:
 - Die Sichtbermen (Sichtweiten) sind von Pflanzen,
 - Zäune oder Bauten ab einer Höhe von 60 cm,
 - bis 3.0 m dauerhaft freizuhalten

Grundstück 3513
 Reich Weber Nicole und Weber Beat
 Chellenweihenweg 8a, 9200 Gossau SG
 Vorüb. Beanspruchung: ca. 16 m²
 Sichtzonen:
 - Die Sichtbermen (Sichtweiten) sind von Pflanzen,
 - Zäune oder Bauten ab einer Höhe von 60 cm,
 - bis 3.0 m dauerhaft freizuhalten

Grundstück 3266
 Wohlgensinger-Allenspach Agnes
 Wohlgensinger Hubert
 Weideggstrasse 25, 9212 Arnegg
 Vorüb. Beanspruchung: ca. 15 m²
 Sichtzonen:
 - Die Sichtbermen (Sichtweiten) sind von Pflanzen,
 - Zäune oder Bauten ab einer Höhe von 60 cm,
 - bis 3.0 m dauerhaft freizuhalten

Grundstück 3512
 Allenspach Plus
 Weideggstrasse 27, 9212 Arnegg
 Vorüb. Beanspruchung: ca. 15 m²
 Sichtzonen:
 - Die Sichtbermen (Sichtweiten) sind von Pflanzen,
 - Zäune oder Bauten ab einer Höhe von 60 cm,
 - bis 3.0 m dauerhaft freizuhalten

Grundstück 3267
 Greter Michael
 Weideggstrasse 29, 9212 Arnegg
 Sichtzonen:
 - Die Sichtbermen (Sichtweiten) sind von Pflanzen,
 - Zäune oder Bauten ab einer Höhe von 60 cm,
 - bis 3.0 m dauerhaft freizuhalten

Grundstück 1138
 Politische Gemeinde Gossau
 Bahnhofstrasse 25, 9201 Gossau SG
 Erwerb: ca. 521 m²
 Vorüb. Beanspruchung: ca. 358 m²

Projekt Neueggbach