



Stadtrat
Bahnhofstrasse 25
9201 Gossau
Tel. 071 388 41 11
Fax 071 229 13 37
info@stadtgossau.ch
www.stadtgossau.ch



Beilagepläne zum Gestaltungsplan Jägerpark

Inhaltsverzeichnis:

Situation Erdgeschoss
Situation Untergeschoss
Grundriss Umgebungsgestaltung Pflanzkonzept
Grundriss Untergeschoss A, B, C
Grundriss Erdgeschoss A, B, C
Grundriss 1. + 2. Obergeschoss A, B, C
Grundriss 3. Obergeschoss A, B, C
Grundriss Untergeschoss Gewerbehau D
Grundriss Erdgeschoss Gewerbehau D
Grundriss 1.- 3. Obergeschoss Gewerbehau D
Ansicht Ost
Ansicht West
Ansicht Nord und Süd
Ansicht Nord Gewerbehau D und Längsschnitt
Längs- und Querschnitte

Plandatum 25. September 2013


Waltersberger Architektur GmbH, Lagerstrasse 4, 9200 Gossau SG

071 511 50 25



Jägerpark Gossau, Gesamtübersicht

Situation Erdgeschoss 1/500

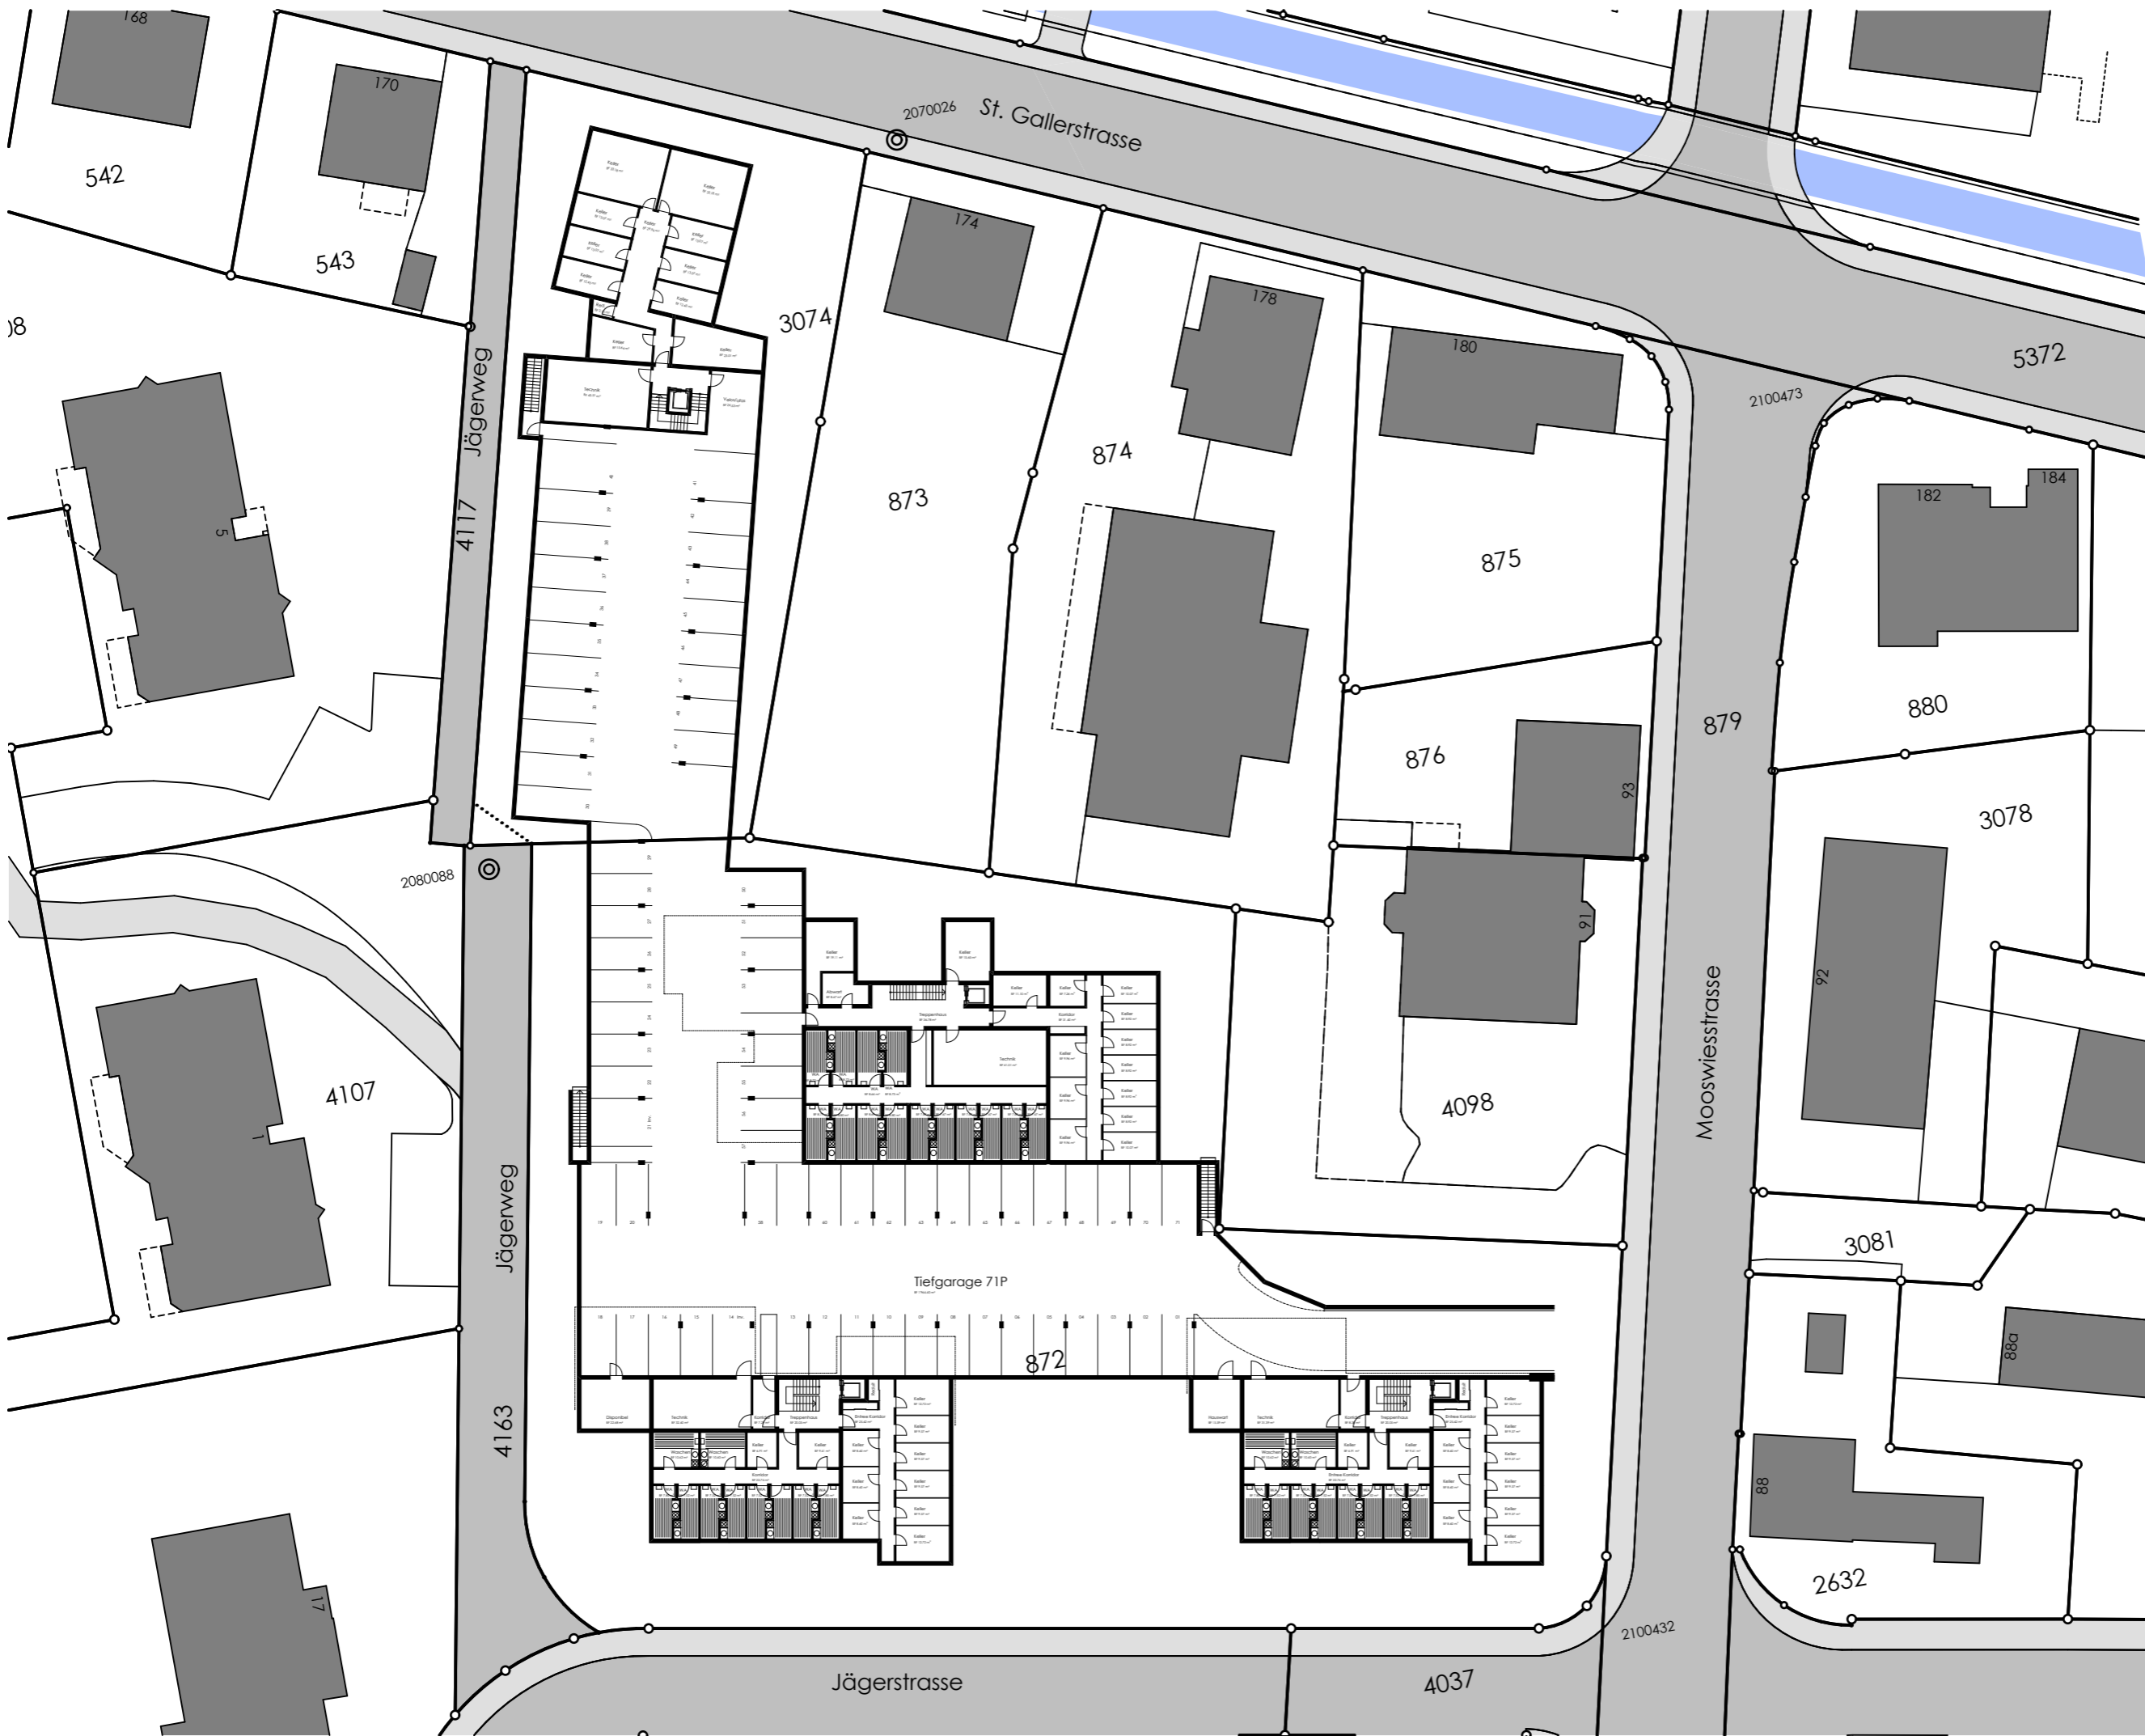



Jägerpark Gossau
 Bauherrschafft:
 Konforta AG Gossau

Planer: Christian Waldburger AG
 Reto Schiess
 Dipl. Ing. Landschaftsarchitekt FH

**Grundriss
 Umgebungsgestaltung, Pflanzkonzept**

MST: 1: 500
 Gez.: iw

Datum: 16.05.2012
 Rev.: 25.09.2013/mr

- Pflanztrog 100/100
- Verbundsteine
- Betonplatten 50/50
- Kies/ Chaussierung
- Asphalt
- Fallschutzplatten
- Rasen
- Blütensträucher/ Wildsträucher
- Pflanzkörper H: 40 cm
- Rabatte
- Blütensträucher/ Rosen
- Hecken (Liguster/ Thuja)
- Bäume bestehend
- Prunus serrulata 'Kanzan'
- Syringa vulgaris 'Mdm. Lemoine'
- Fraxinus ornus 'Meczek'

Jägerweg

4163



Jägerstrasse

4037

2100432



Jägerweg

4163

Jägerstrasse


Jägerweg

4163

Jägerstrasse

4037

2100432

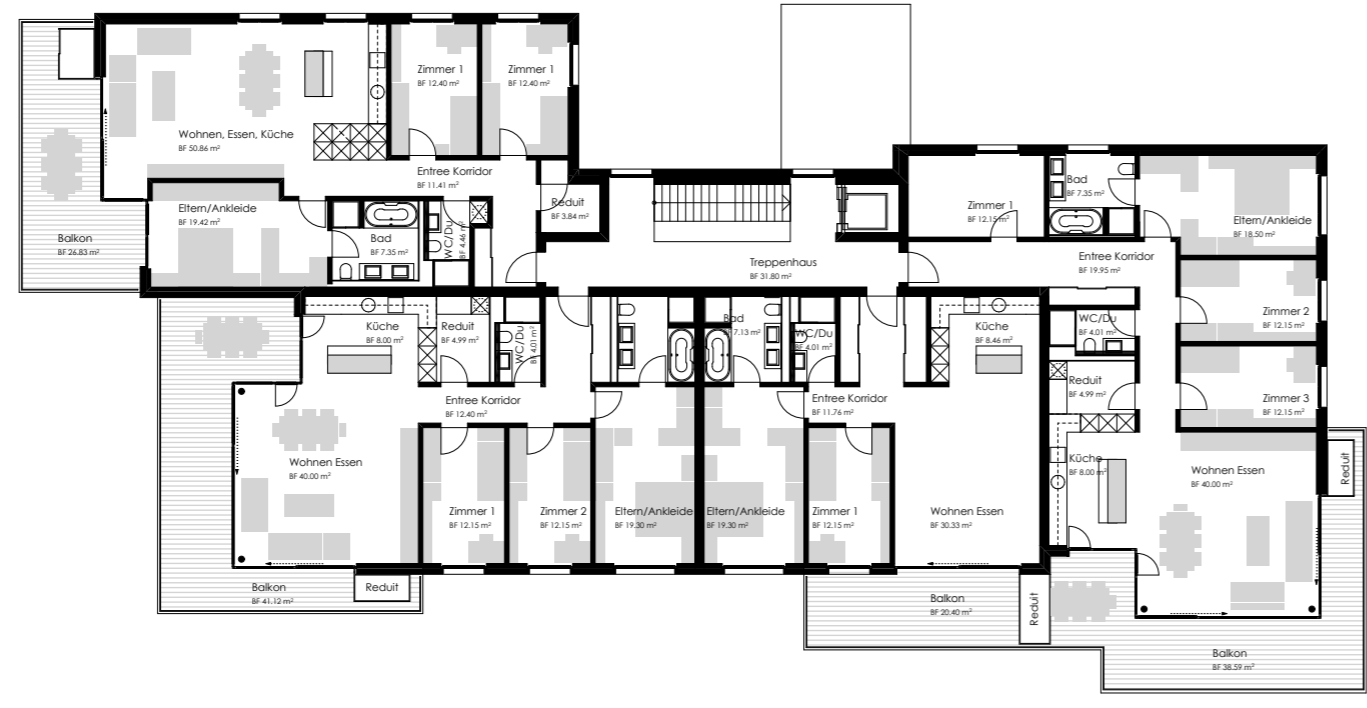

Jägerpark Gossau, Mehrfamilienhäuser A,B,C Grundriss 1.+ 2.Obergeschoss 1/250


Jägerweg

4163

Jägerstrasse


4037

2100432

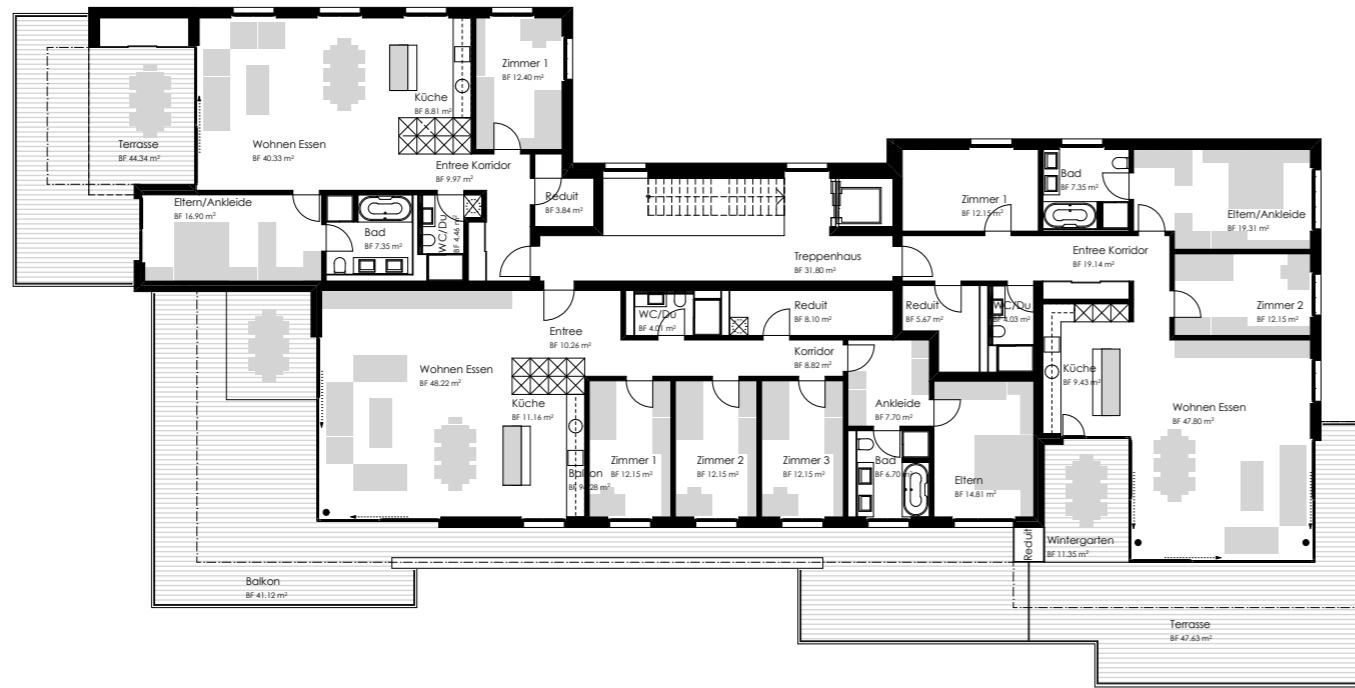







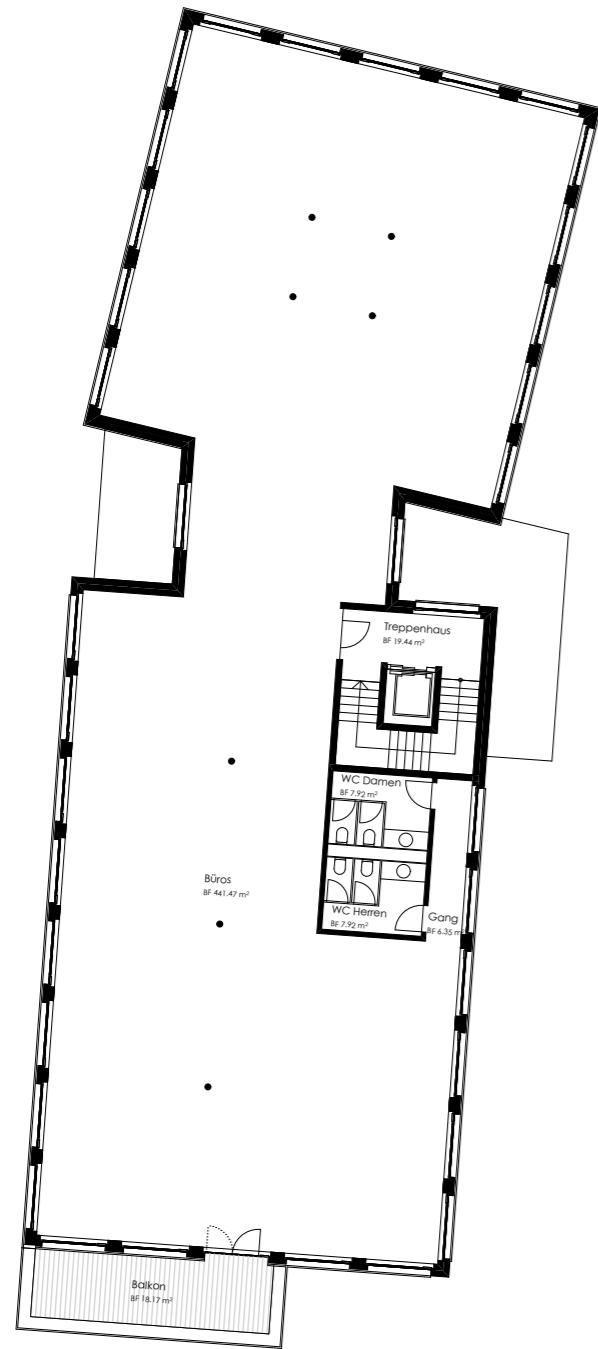

1.Obergeschoss

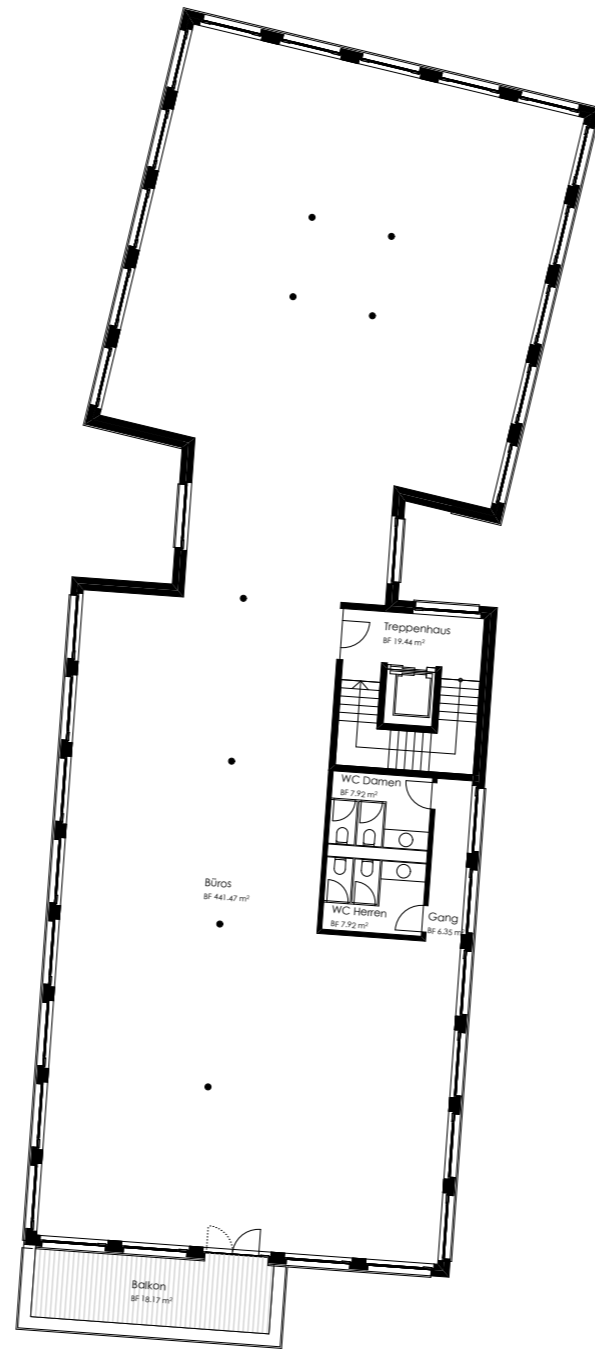

2.Obergeschoss

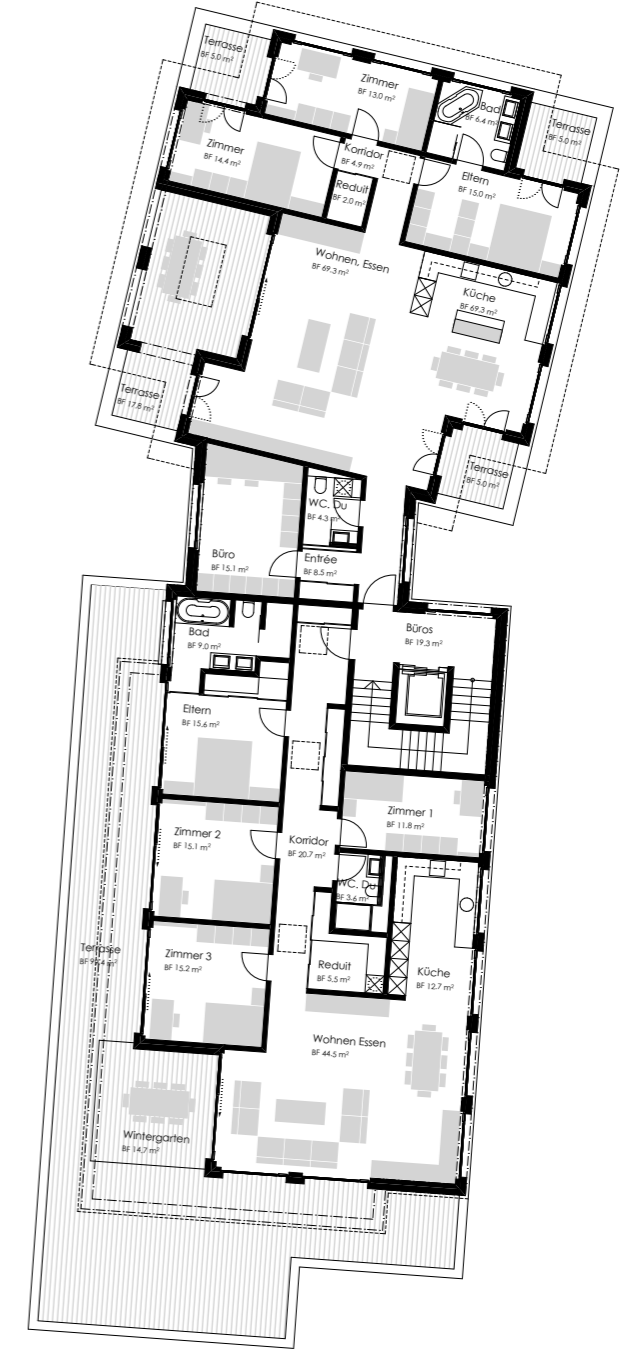

3. Obergeschoss



MFH A Ansicht Ost

Einfahrt Tiefgarage

Mooswiesstrasse



MFH C Ansicht Ost

Gewerbehaus D Ansicht Ost



MFH C Ansicht West

MFH B Ansicht West



Gewerbehäus D Ansicht West

MFH C Ansicht West



MFH B Ansicht Süd

MFH A Ansicht Süd




MFH A Ansicht Nord

MFH B Ansicht Nord



MFH B

MFH A

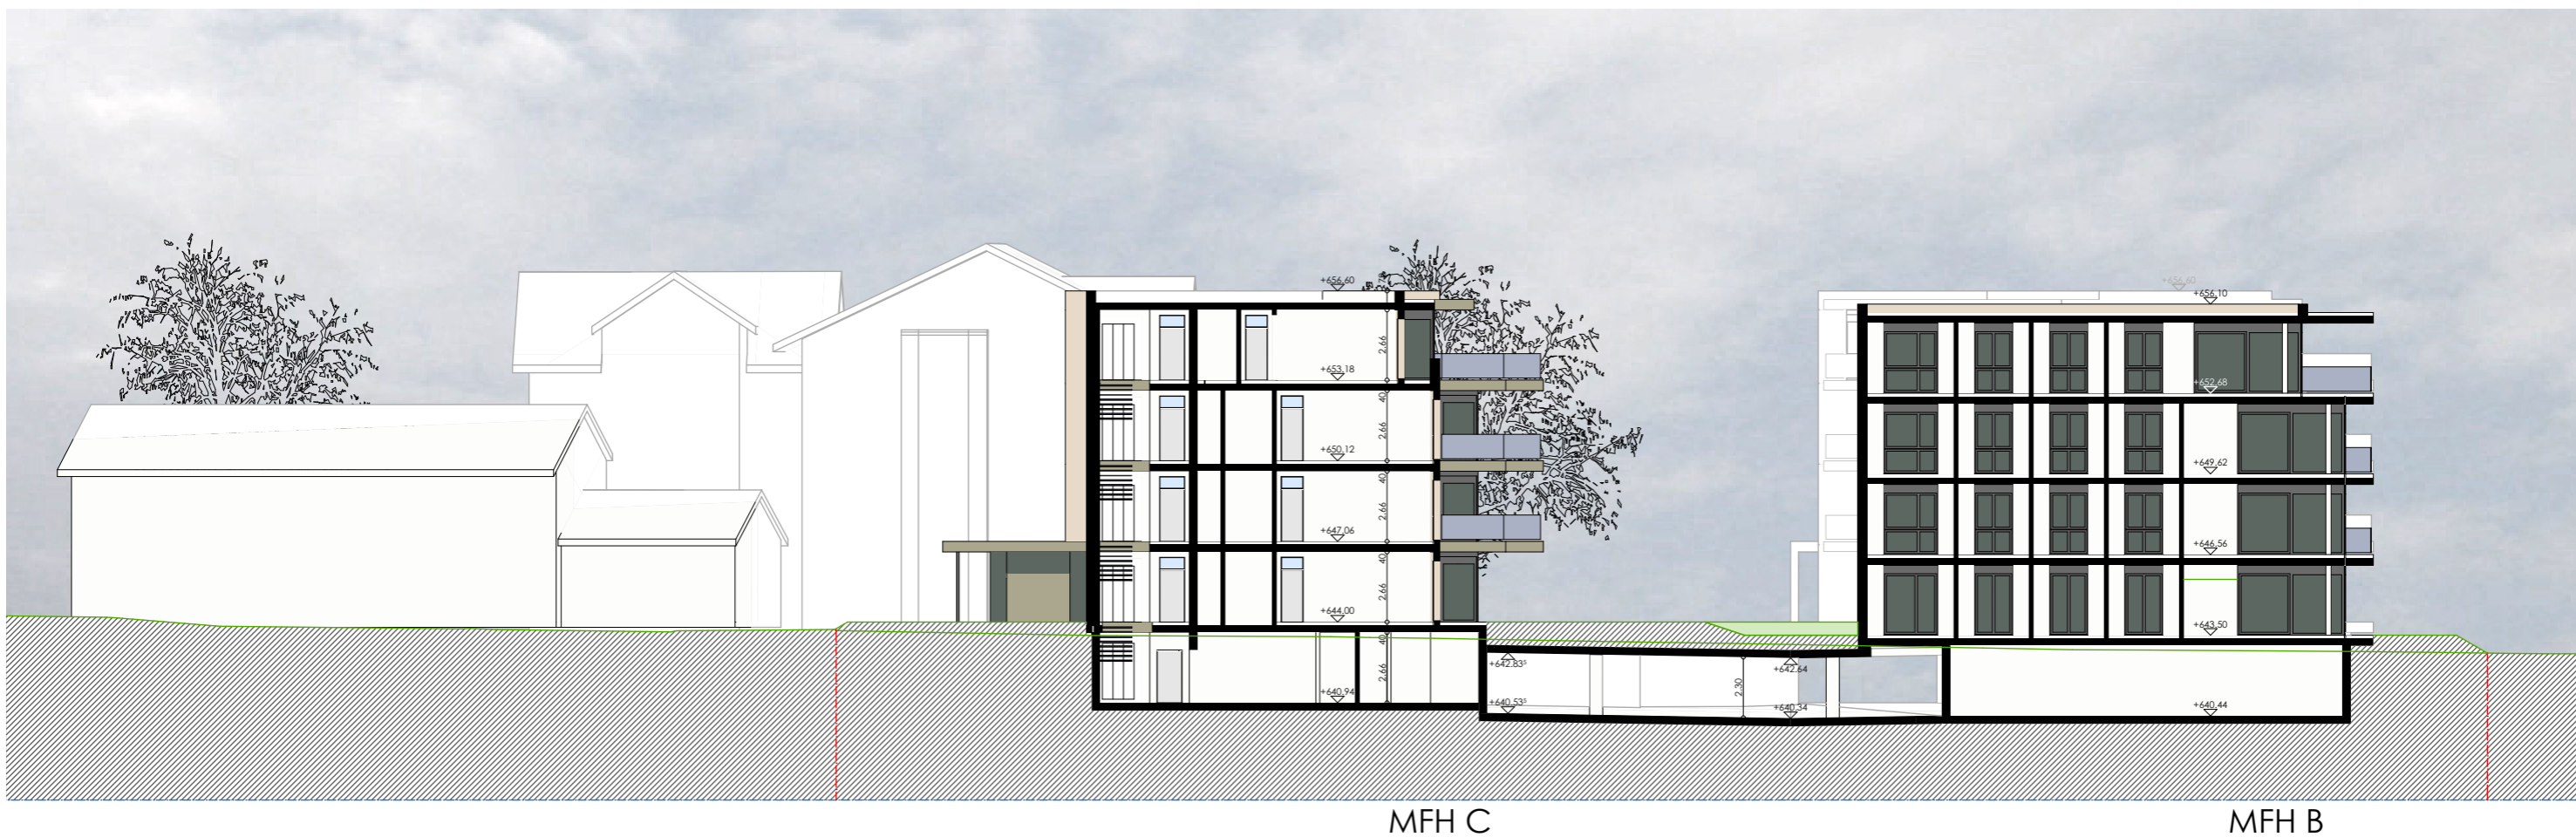

MFH C

MFH B