




A NORDOST

A NORDWESTEN

BAUEINGABE	NEUBAU WOHNÜBERBAUUNG CITY-LIVING PARZ. 3955 BISCHOFZELLERSTR.15 9200 GOSSAU
GRUNDEIGENTÜMER BAUHERRSCHAFT	MLC IMMOBILIEN AG RIETBERGSTR. 40 9403 GOLDACH
UNTERSCHRIFT:	
	GOLDACH, DEN
PROJEKTVERFASSER ARCHITEKT	ARCTIMO AG, 9050 APPENZEL FREDI BÜCHEL DIPL.ARCHITEKT HTL SWB MARKTGASSE 27 9450 ALTSTÄTTEN TEL. 071 333 12 25 tuechel@arctimo.ch
UNTERSCHRIFT:	
	ALTSTÄTTEN, DEN
INHALT:	FASSADEN HAUS A
MST:	1 : 100
+0.00:	A 634.00 / B 633.80
AKT:	27. JANUAR 2022
GEZ/REV:	29. NOVEMBER 2021

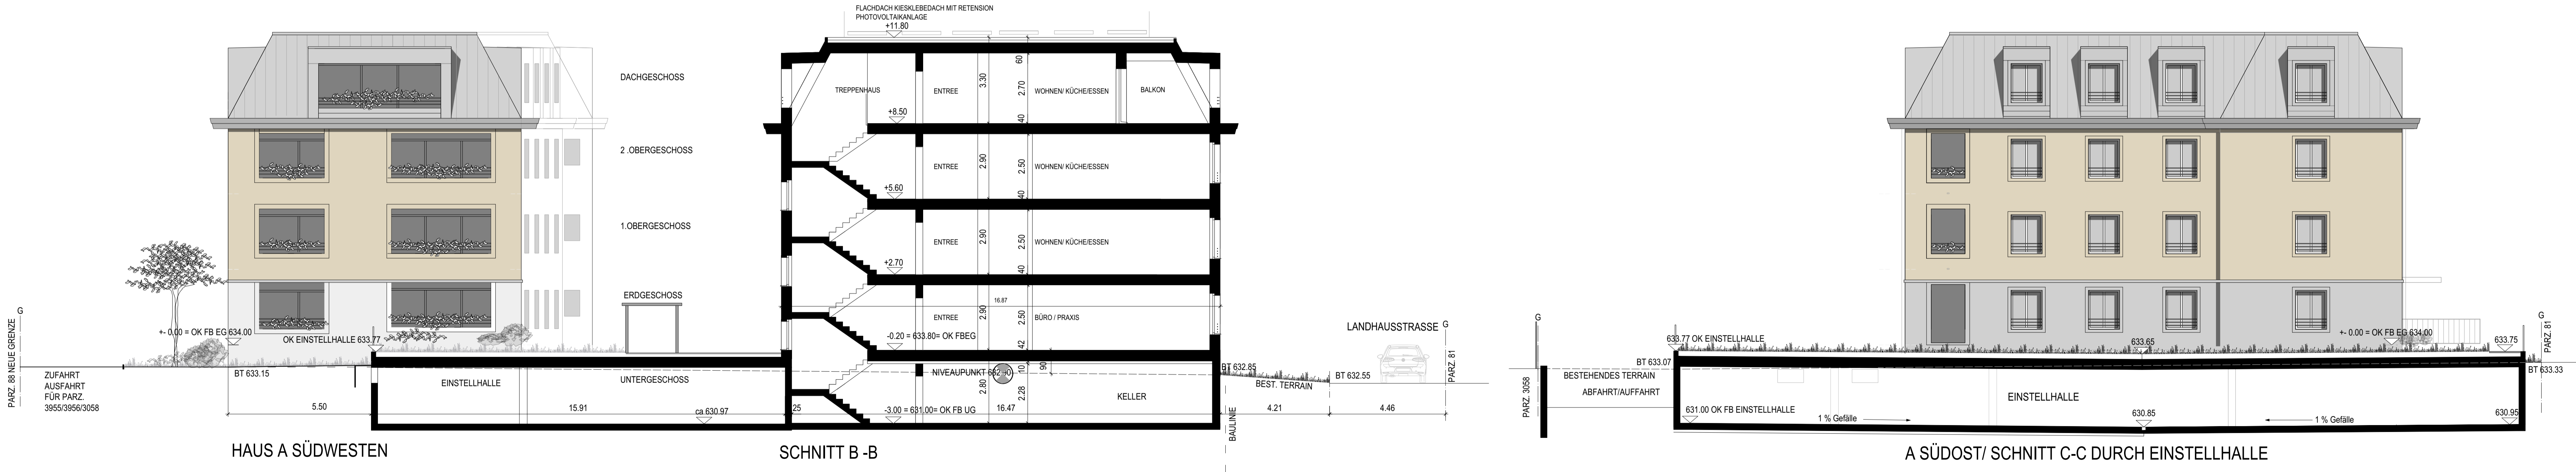

HAUS A SÜDWESTEN

SCHNITT B-B

A SÜDWEST/ SCHNITT C-C DURCH EINSTELLHALLE