

Legende

	Hinweis bestehend		Widmung und Klassierung		Aufhebung best. Klassierung und Neuklassierung

Weg 1. Klasse
Gemeindestrasse 3. Klasse
Gemeindestrasse 2. Klasse
Kantonsstrasse

0 10m 20m 30m 40m 50m 60m



Stadtrat
Bahnhofstrasse 25
9201 Gossau
Tel. 071 388 43 90
Fax. 071 229 13 45



Erschliessung Fenn - Geissberg III, Gossau

Verlängerung Obere Bergweidstrasse Nr. 209 mit Muelsteig Nr. 658 und Fennsteig Nr. 657

Teilstrassenplan 1:500

Auflageprojekt

vom Stadtrat erlassen am

Stadtpräsident Stadtschreiber


mit Ermächtigung der Leiter Rechtsdienst öffentlich aufgelegt von / bis

gr&lo

Grünenfelder & Lorenz AG
Bauingenieure und Planer
Vadianstrasse 35, 9000 St. Gallen
T 071 228 29 59
www.gruenenfelder-lorenz.ch
info@gruenenfelder-lorenz.ch

Projektverfasser

Projekt:	SJ	TA	26.04.2018	2277A-Auflage-05
	Gez.	Kontr.	Datum	Plan Nr.
Änderungen:	LH	TA	13.08.2018	2277A-Auflage-05a
	MRg	TA	23.08.2019	2277A-Auflage-05b
	MRg	TA	09.01.2020	2277A-Auflage-05c
				45 x 84
	Gez.	Kontr.	Datum	Plangrösse

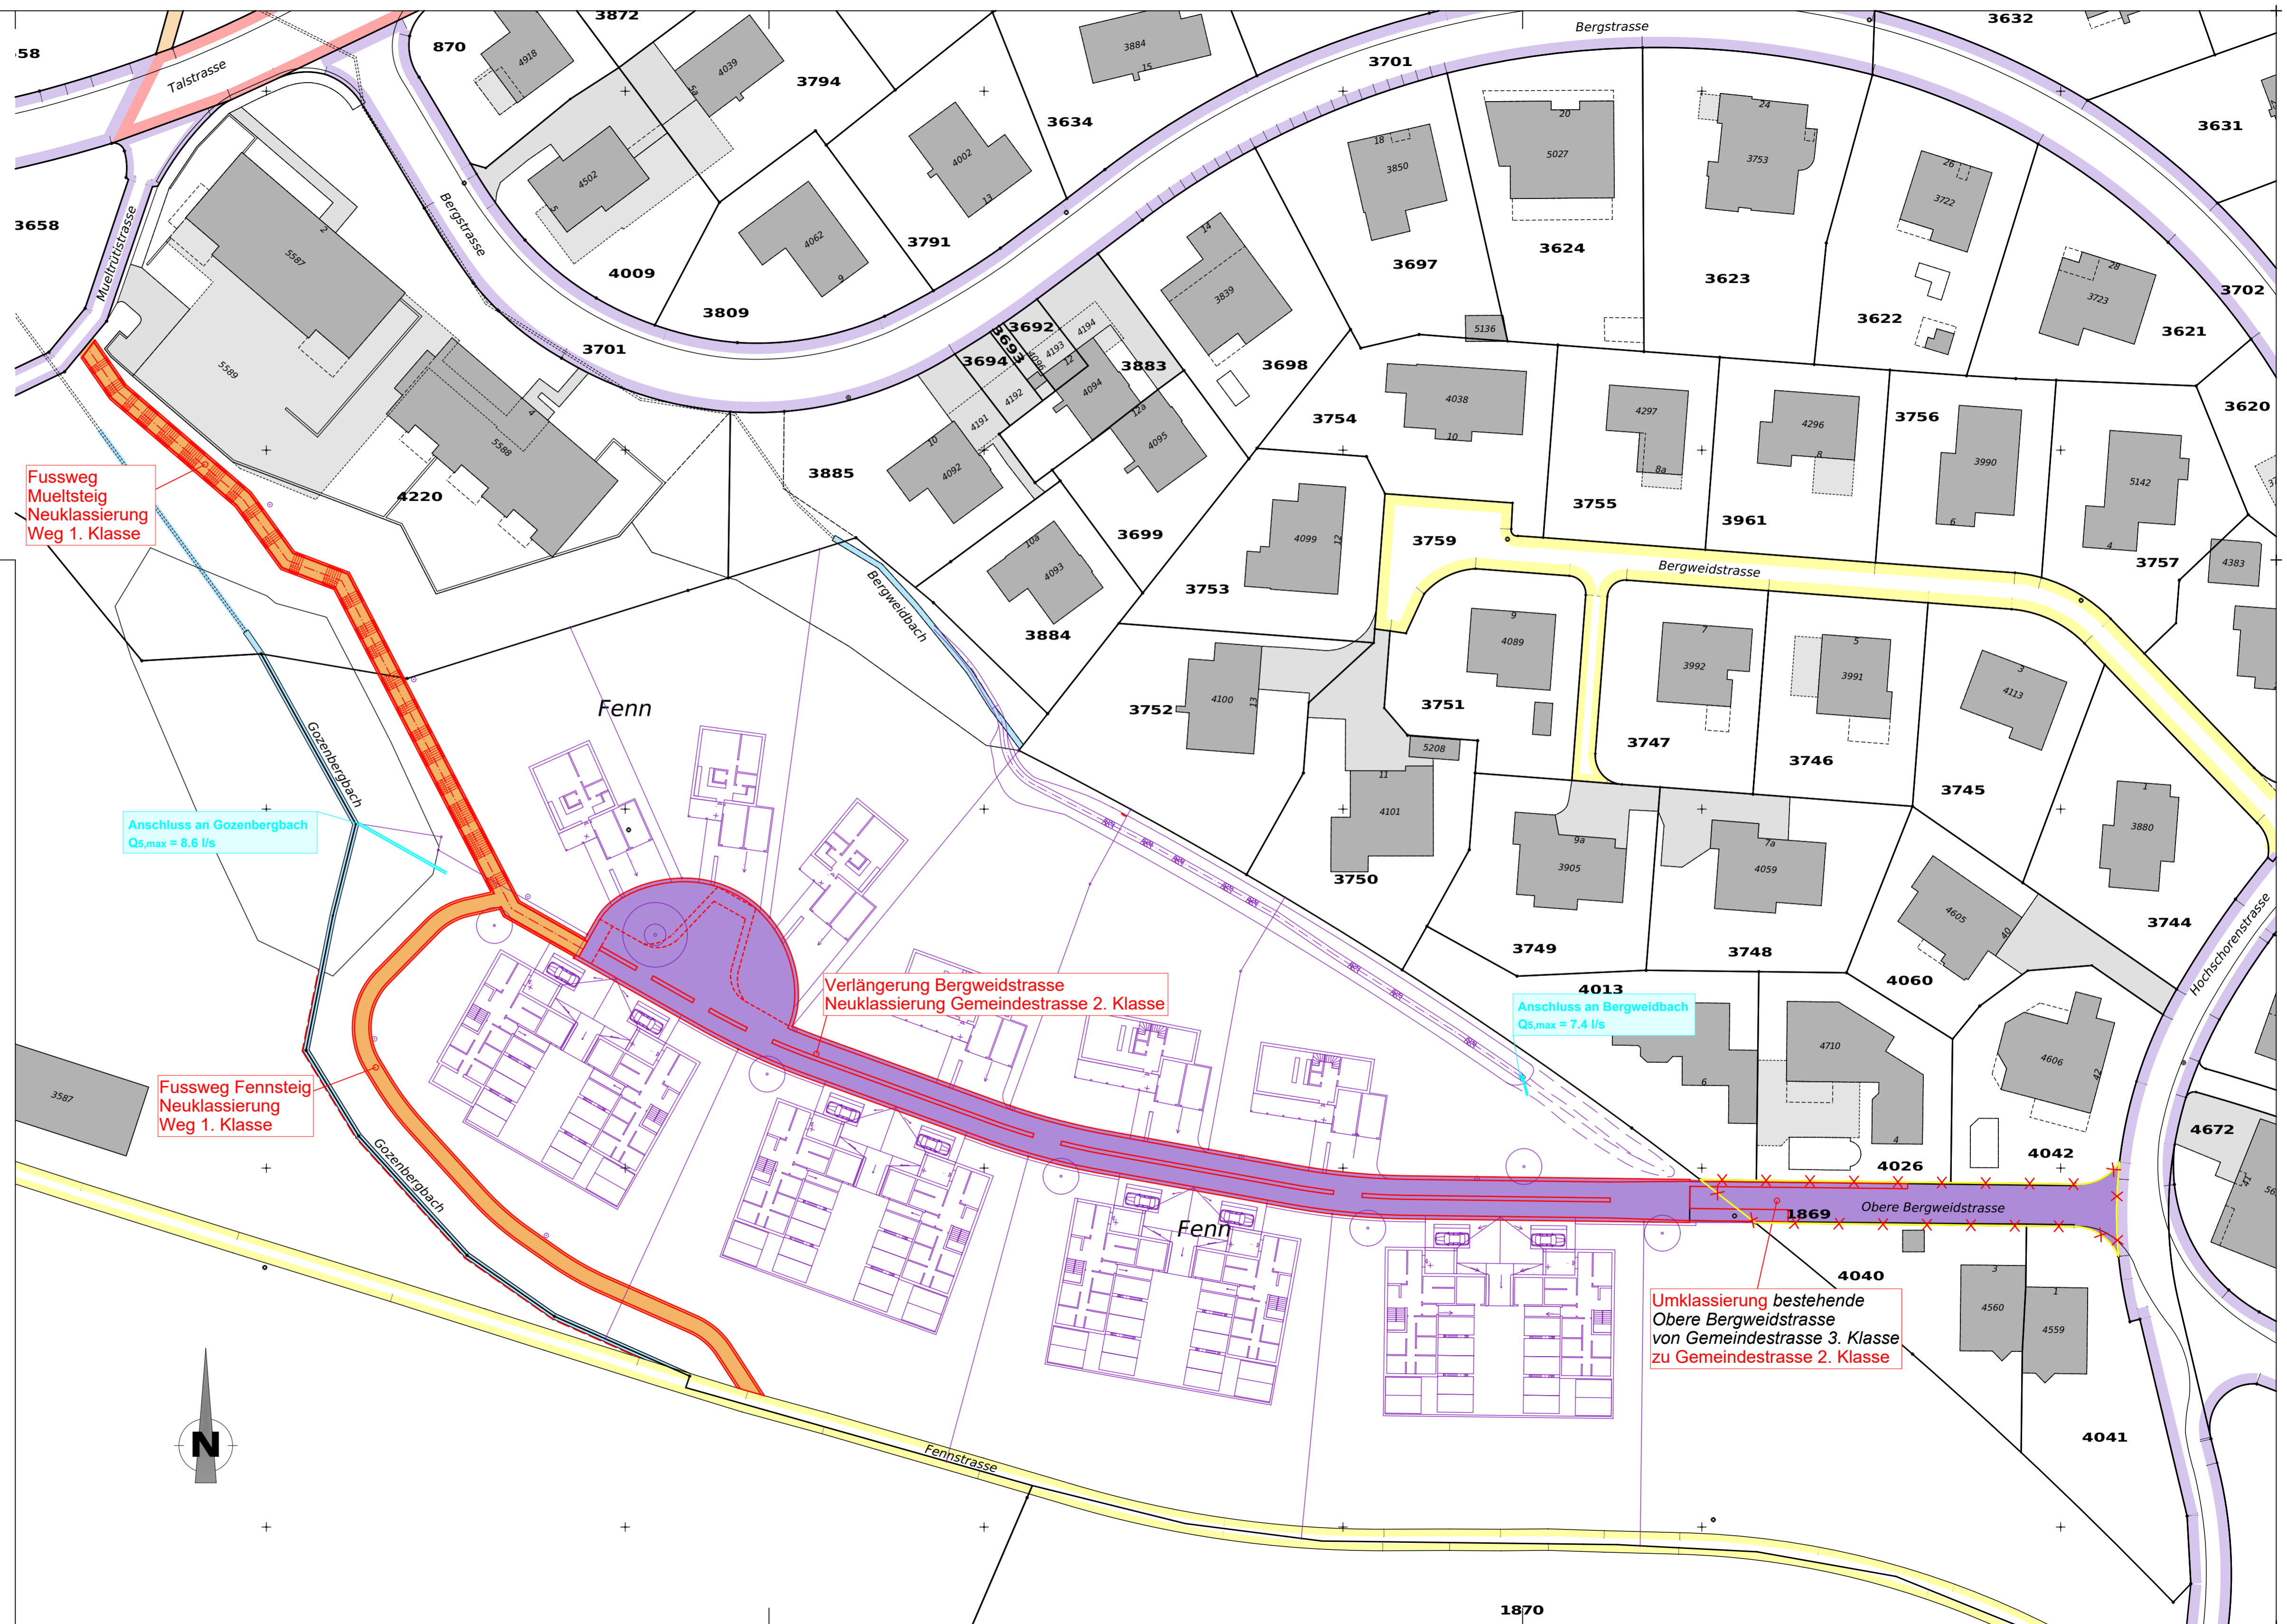

Fussweg Muelsteig
Neuklassierung
Weg 1. Klasse

Anschluss an Gozenbergbach
Q_{5,max} = 8.6 l/s

Verlängerung Bergweidstrasse
Neuklassierung
Gemeindestrasse 2. Klasse

Anschluss an Bergweidbach
Q_{5,max} = 7.4 l/s

Fussweg Fennsteig
Neuklassierung
Weg 1. Klasse

Umklassierung bestehende
Obere Bergweidstrasse
von Gemeindestrasse 3. Klasse
zu Gemeindestrasse 2. Klasse