




Nr. 14845
28. Juni 2018
Hochbauamt
9201 Gossau

Planbeglaubigung:
Die im Plan dargestellten Grundstücksgrenzen stimmen mit den Daten und Plänen der amtlichen Vermessung überein.
Planänderungen, Planergänzungen oder Projekte werden mit unserer Unterschrift nicht beglaubigt.

GEOINFO Vermessungen AG, Gossau
Datum: 25.6.2018
Unterschrift: _____

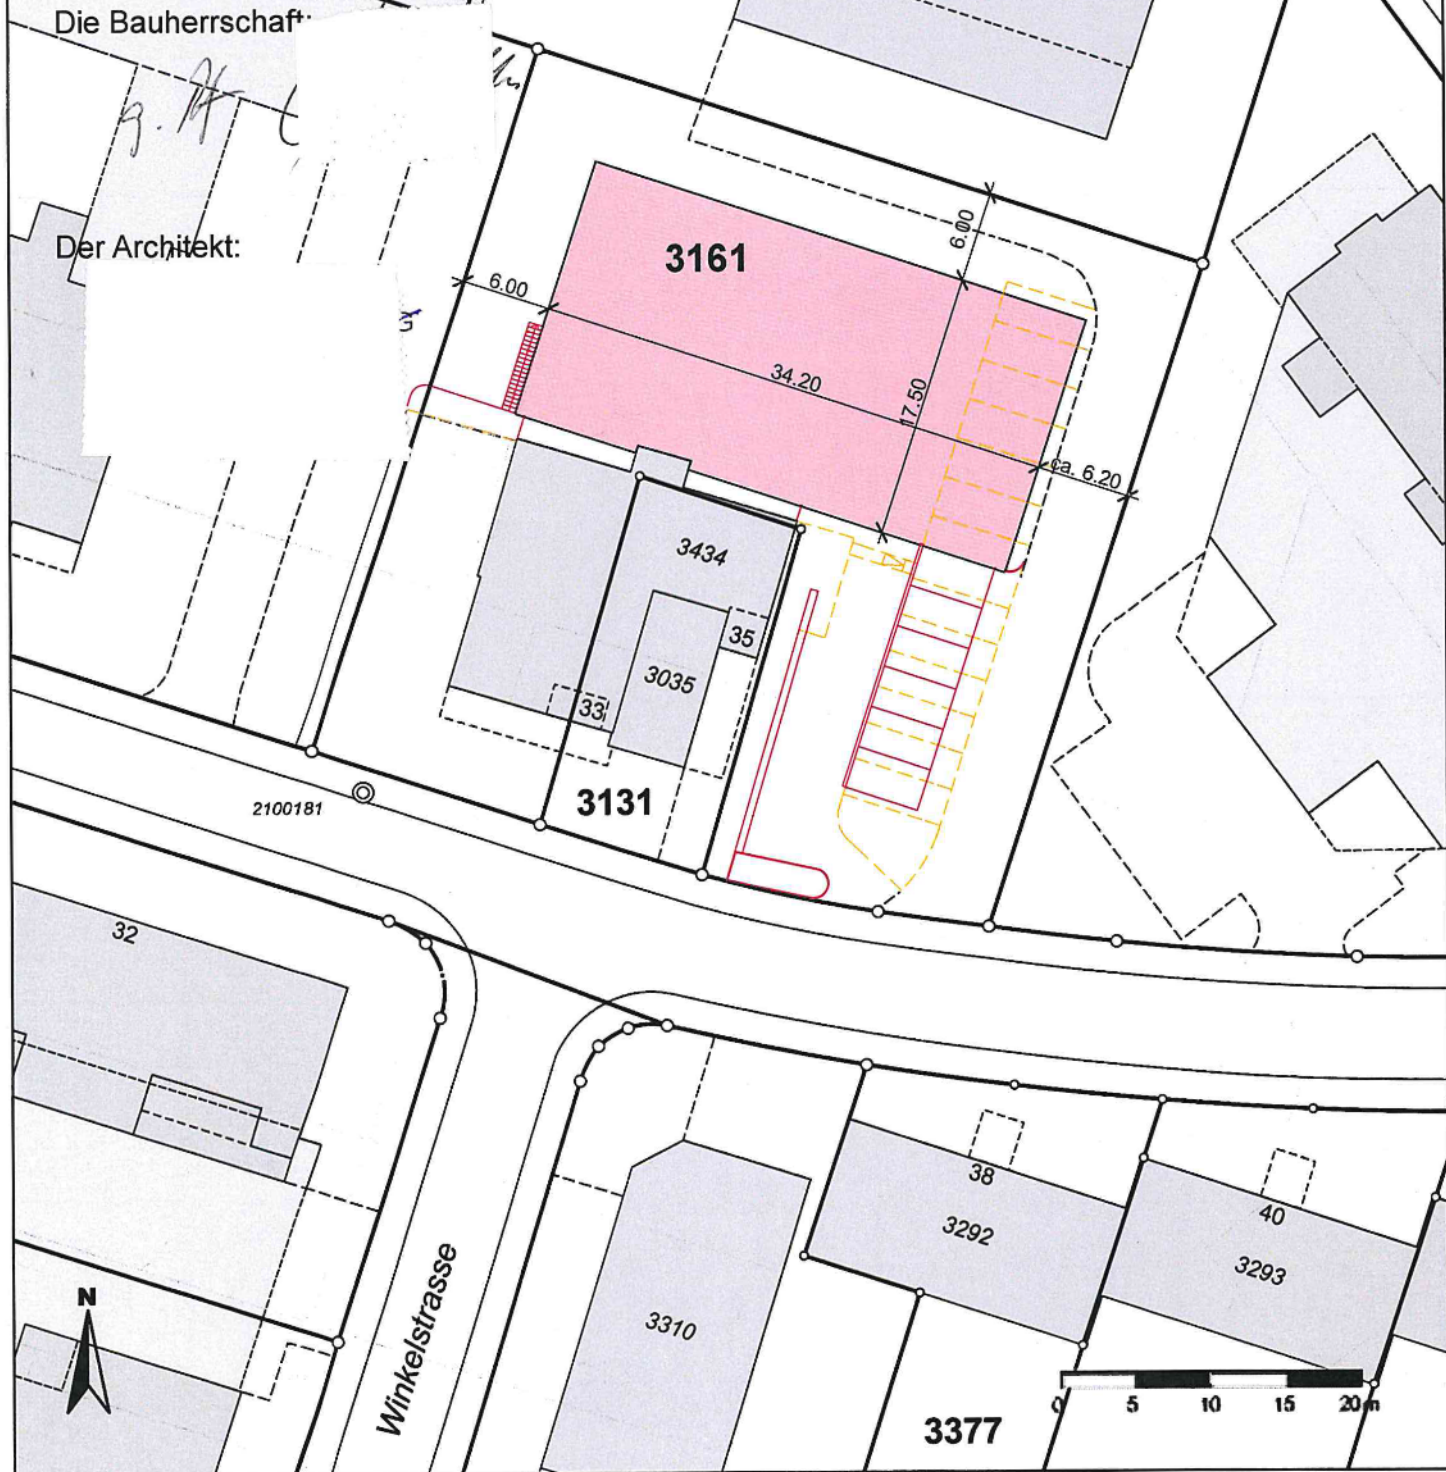

Die Bauherrschaft: _____

Der Architekt: _____

Für die Richtigkeit & Aktualität der Daten wird keine Garantie übernommen.
Es gelten die Nutzungsbedingungen des Geoportals.