




Stadtrat
Bahnhofstrasse 25
9201 Gossau
Tel. 071 388 41 11



Rad-/ Gehweg Weideggstrasse Arnegg

Übersicht Fruchtfolgeflächen, 1:500

Bau-/ Auflageprojekt

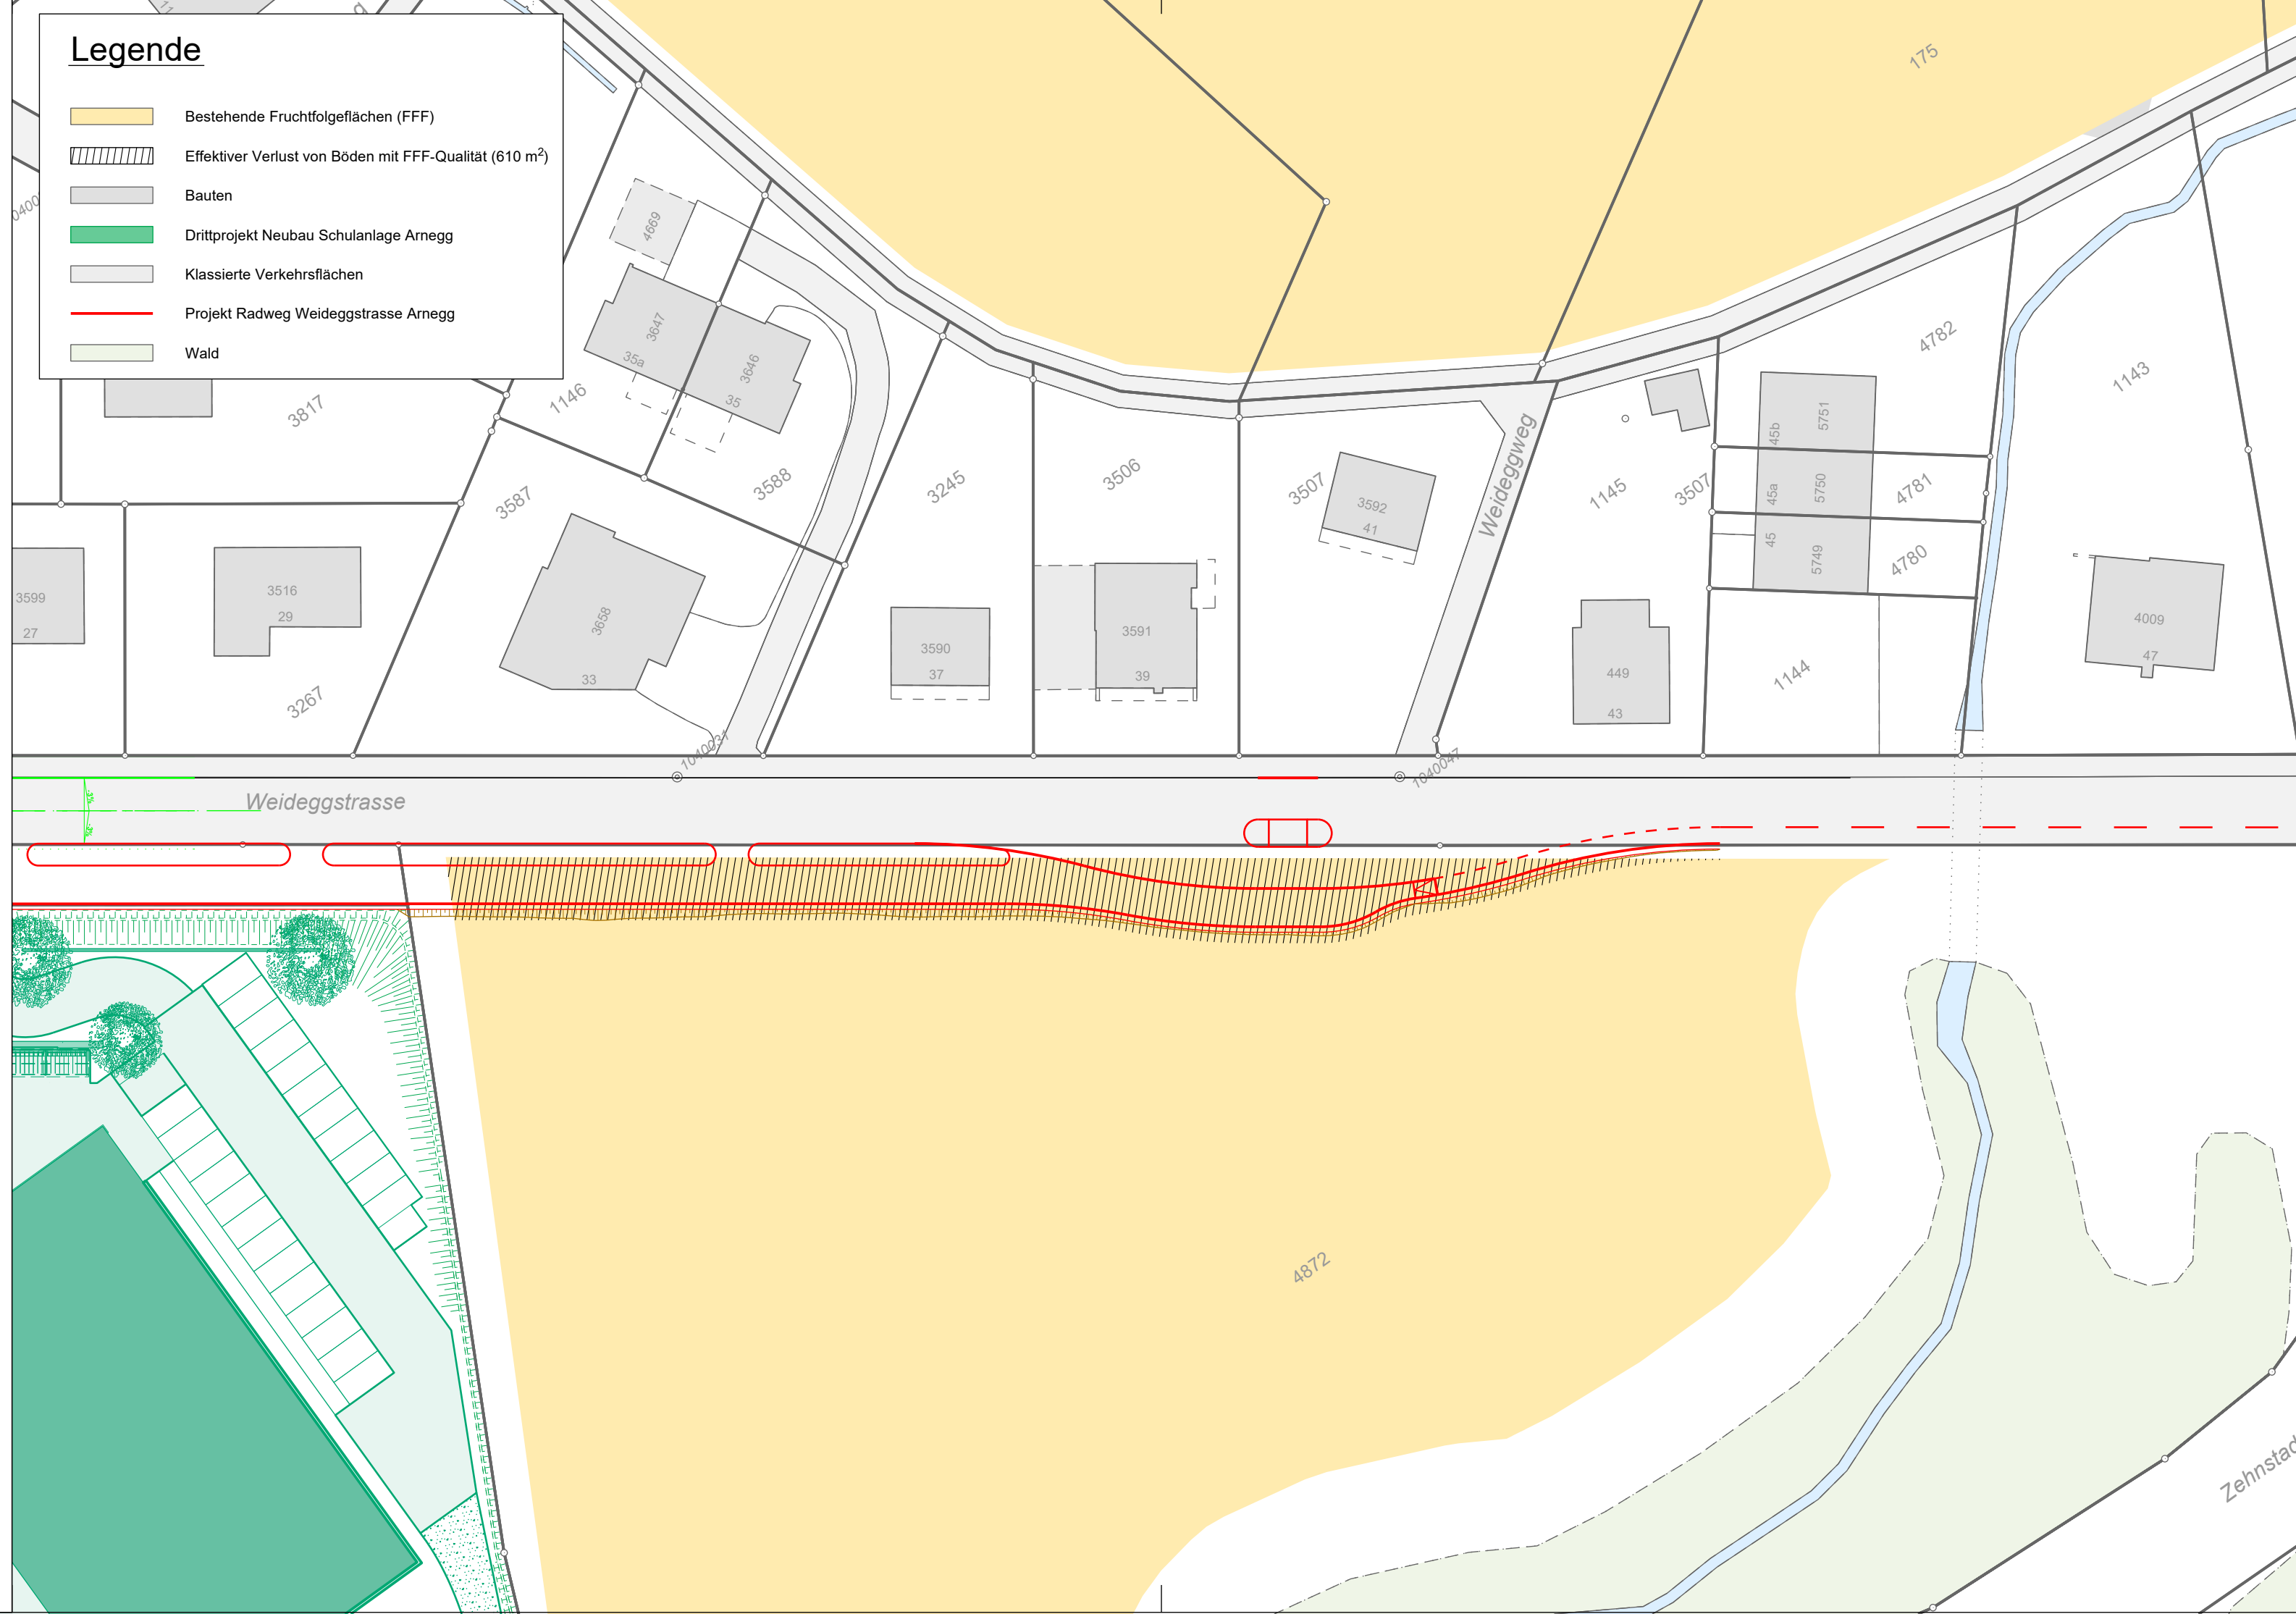

_____ vom Stadtrat erlassen _____ am _____

_____ Stadtpräsident _____ Stadtschreiberin _____

_____ öffentlich aufgelegt von / bis _____

wälli Ingenieure	Projekt:	two	jte	31.07.2025	3105-0572-39
		Gez.	Kontr.	Datum	Plan Nr.
	Änderungen:				
					Reg. Nr.
					30 x 63
					Plangrösse

Wälli AG Ingenieure
Heiligkreuzstrasse 5
9008 St. Gallen
T 058 100 90 05
st.gallen@waelli.ch
www.waelli.ch

Projektverfasser