


<b>Trottoir:</b>	Deckbelag	AC 8N	3.0 cm
	Binderschicht	ACB 22N	6.0 cm
	Tragschicht	ACT 22N	6.0 cm
	Fundationsschicht	Kielegemisch 0/45	min. 55.0 cm
	<b>Total</b>		<b>min. 70.0 cm</b>

<b>Fahrbahn:</b>	Deckbelag	AC 8N	3.0 cm
	Binderschicht	ACB 22N	6.0 cm
	Tragschicht	ACT 22N	6.0 cm
	Fundationsschicht	Kielegemisch 0/45	min. 55.0 cm
	<b>Total</b>		<b>min. 70.0 cm</b>

**Legende Situation Strasse:**

- Vollausbau Strasse
- Vollausbau Geh-/Radweg
- Bankett
- Anpassung an Belag
- Einschnitt
- Aufschüttung
- Versickerungsbecken
- Baum roden
- Hydrant abbrennen
- Verkehrstafel abbrennen
- Kandelaber abbrennen

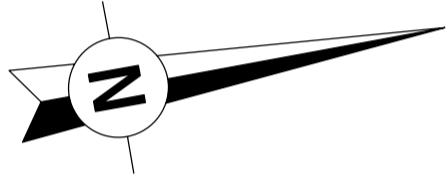

Tiefbauamt  
Bahnhofstrasse 25  
5201 Gossau  
Tel. 071 388 43 90




**Verlängerung Baumattstrasse, Arnegg**  
Bauprojekt  
Situation 1:200

vom Stadtrat genehmigt \_\_\_\_\_ am \_\_\_\_\_

Stadtpräsident \_\_\_\_\_ Stadtschreiber \_\_\_\_\_

<b>sb</b> kemptar - fitze og planen und bauen	Projekt:	RE	Ke	17.10.2017	211.024-201
		Gez.	Kontr.	Datum	Plan Nr.
SJB KEMPTAR FITZE AG INGENIEUR- u. PLANER SIA USIC St. Gallerstrasse 60, CH-9200 Gossau Tel. 071/385 29 04, Fax 071/385 92 18 www.sjb.ch	Änderungen:	_____	_____	_____	Reg. Nr.
	Projektverfasser	Gez.	Kontr.	Datum	160 / 147 cm Plangrösse

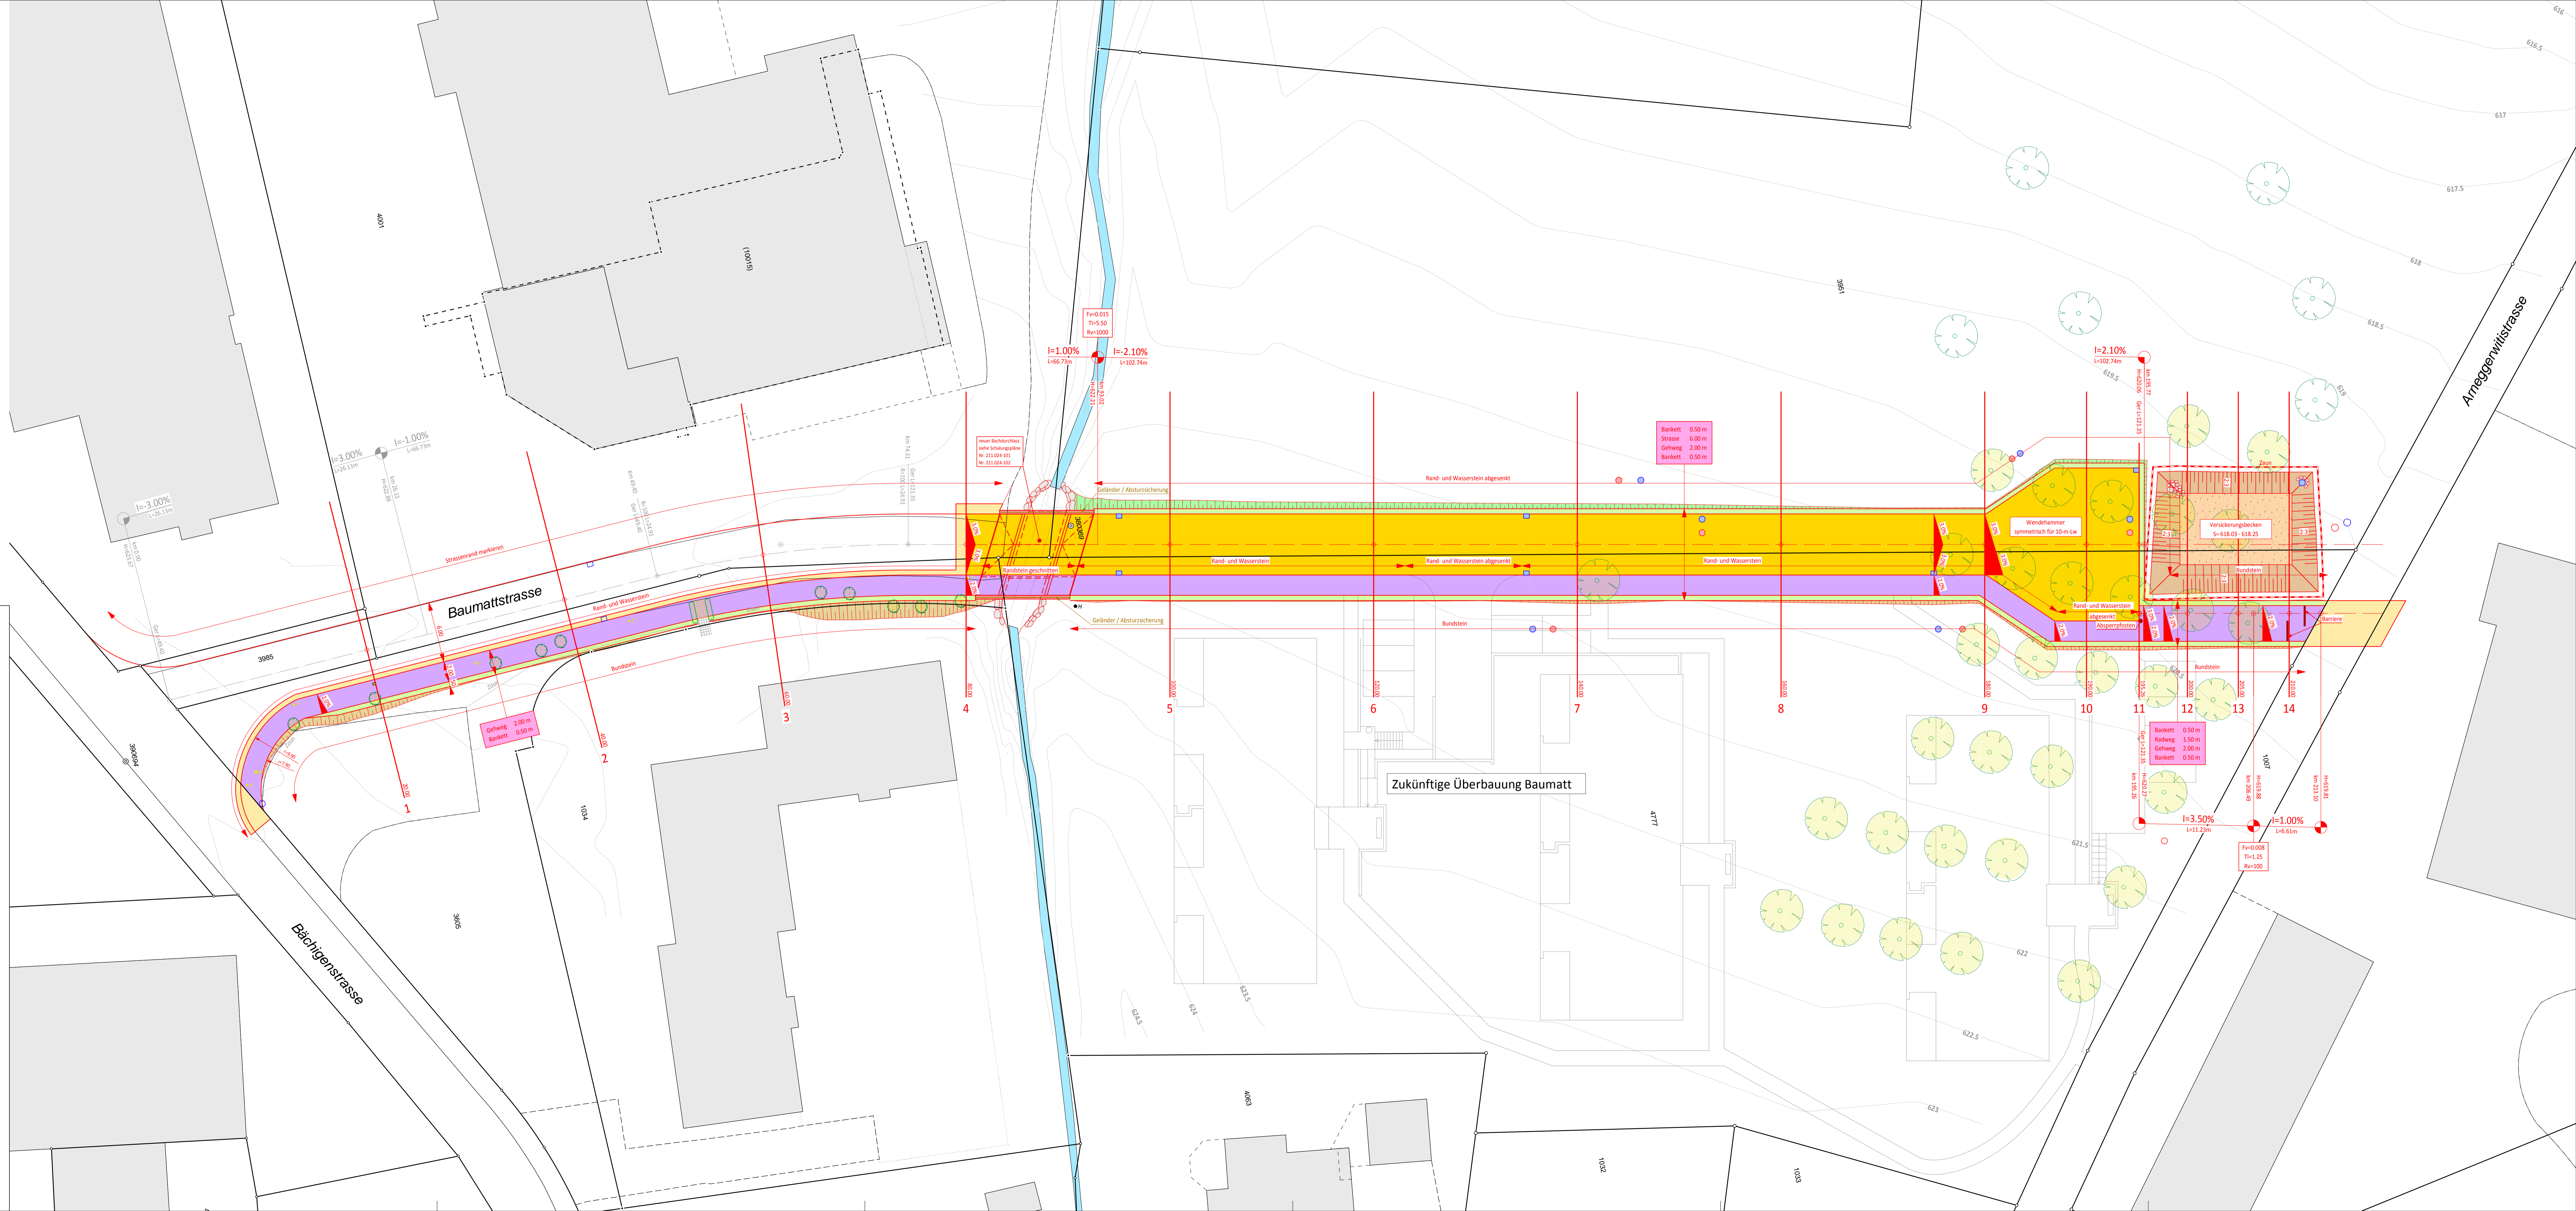

Arneggwilstrasse

Bächigenstrasse

Baumattstrasse

Zukünftige Überbauung Baumatt