

Legende	
	Hinweis: Konstruktionen, Achsen, Hilfslinien
	Knoten Hochschorenstr. / Ob. Bergweidstr. Festlegung: Sichtzonen Höhenbegrenzung für Bauten, Anlagen und Pflanzen h=60cm
	Grundstückzufahrten Festlegung: Sichtzonen Höhenbegrenzung für Bauten, Anlagen und Pflanzen h=60cm



Stadtrat
Bahnhofstrasse 25
9201 Gossau
Tel. 071 386 43 90
Fax 071 229 13 45




Erschliessung Fenn - Geissberg III, Gossau

Obere Bergweidstrasse: Verlängerung / Umklassierung

Sichtzonenplan 1:200

Hochschorenstrasse / Obere Bergweidstrasse
(Art. 40 und Art. 101 Abs. 2 StrG)

_____ vom Stadtrat erlassen _____ am _____	
_____ Stadtpräsident _____	_____ Stadtschreiberin _____
_____ öffentlich aufgelegt von / bis _____	

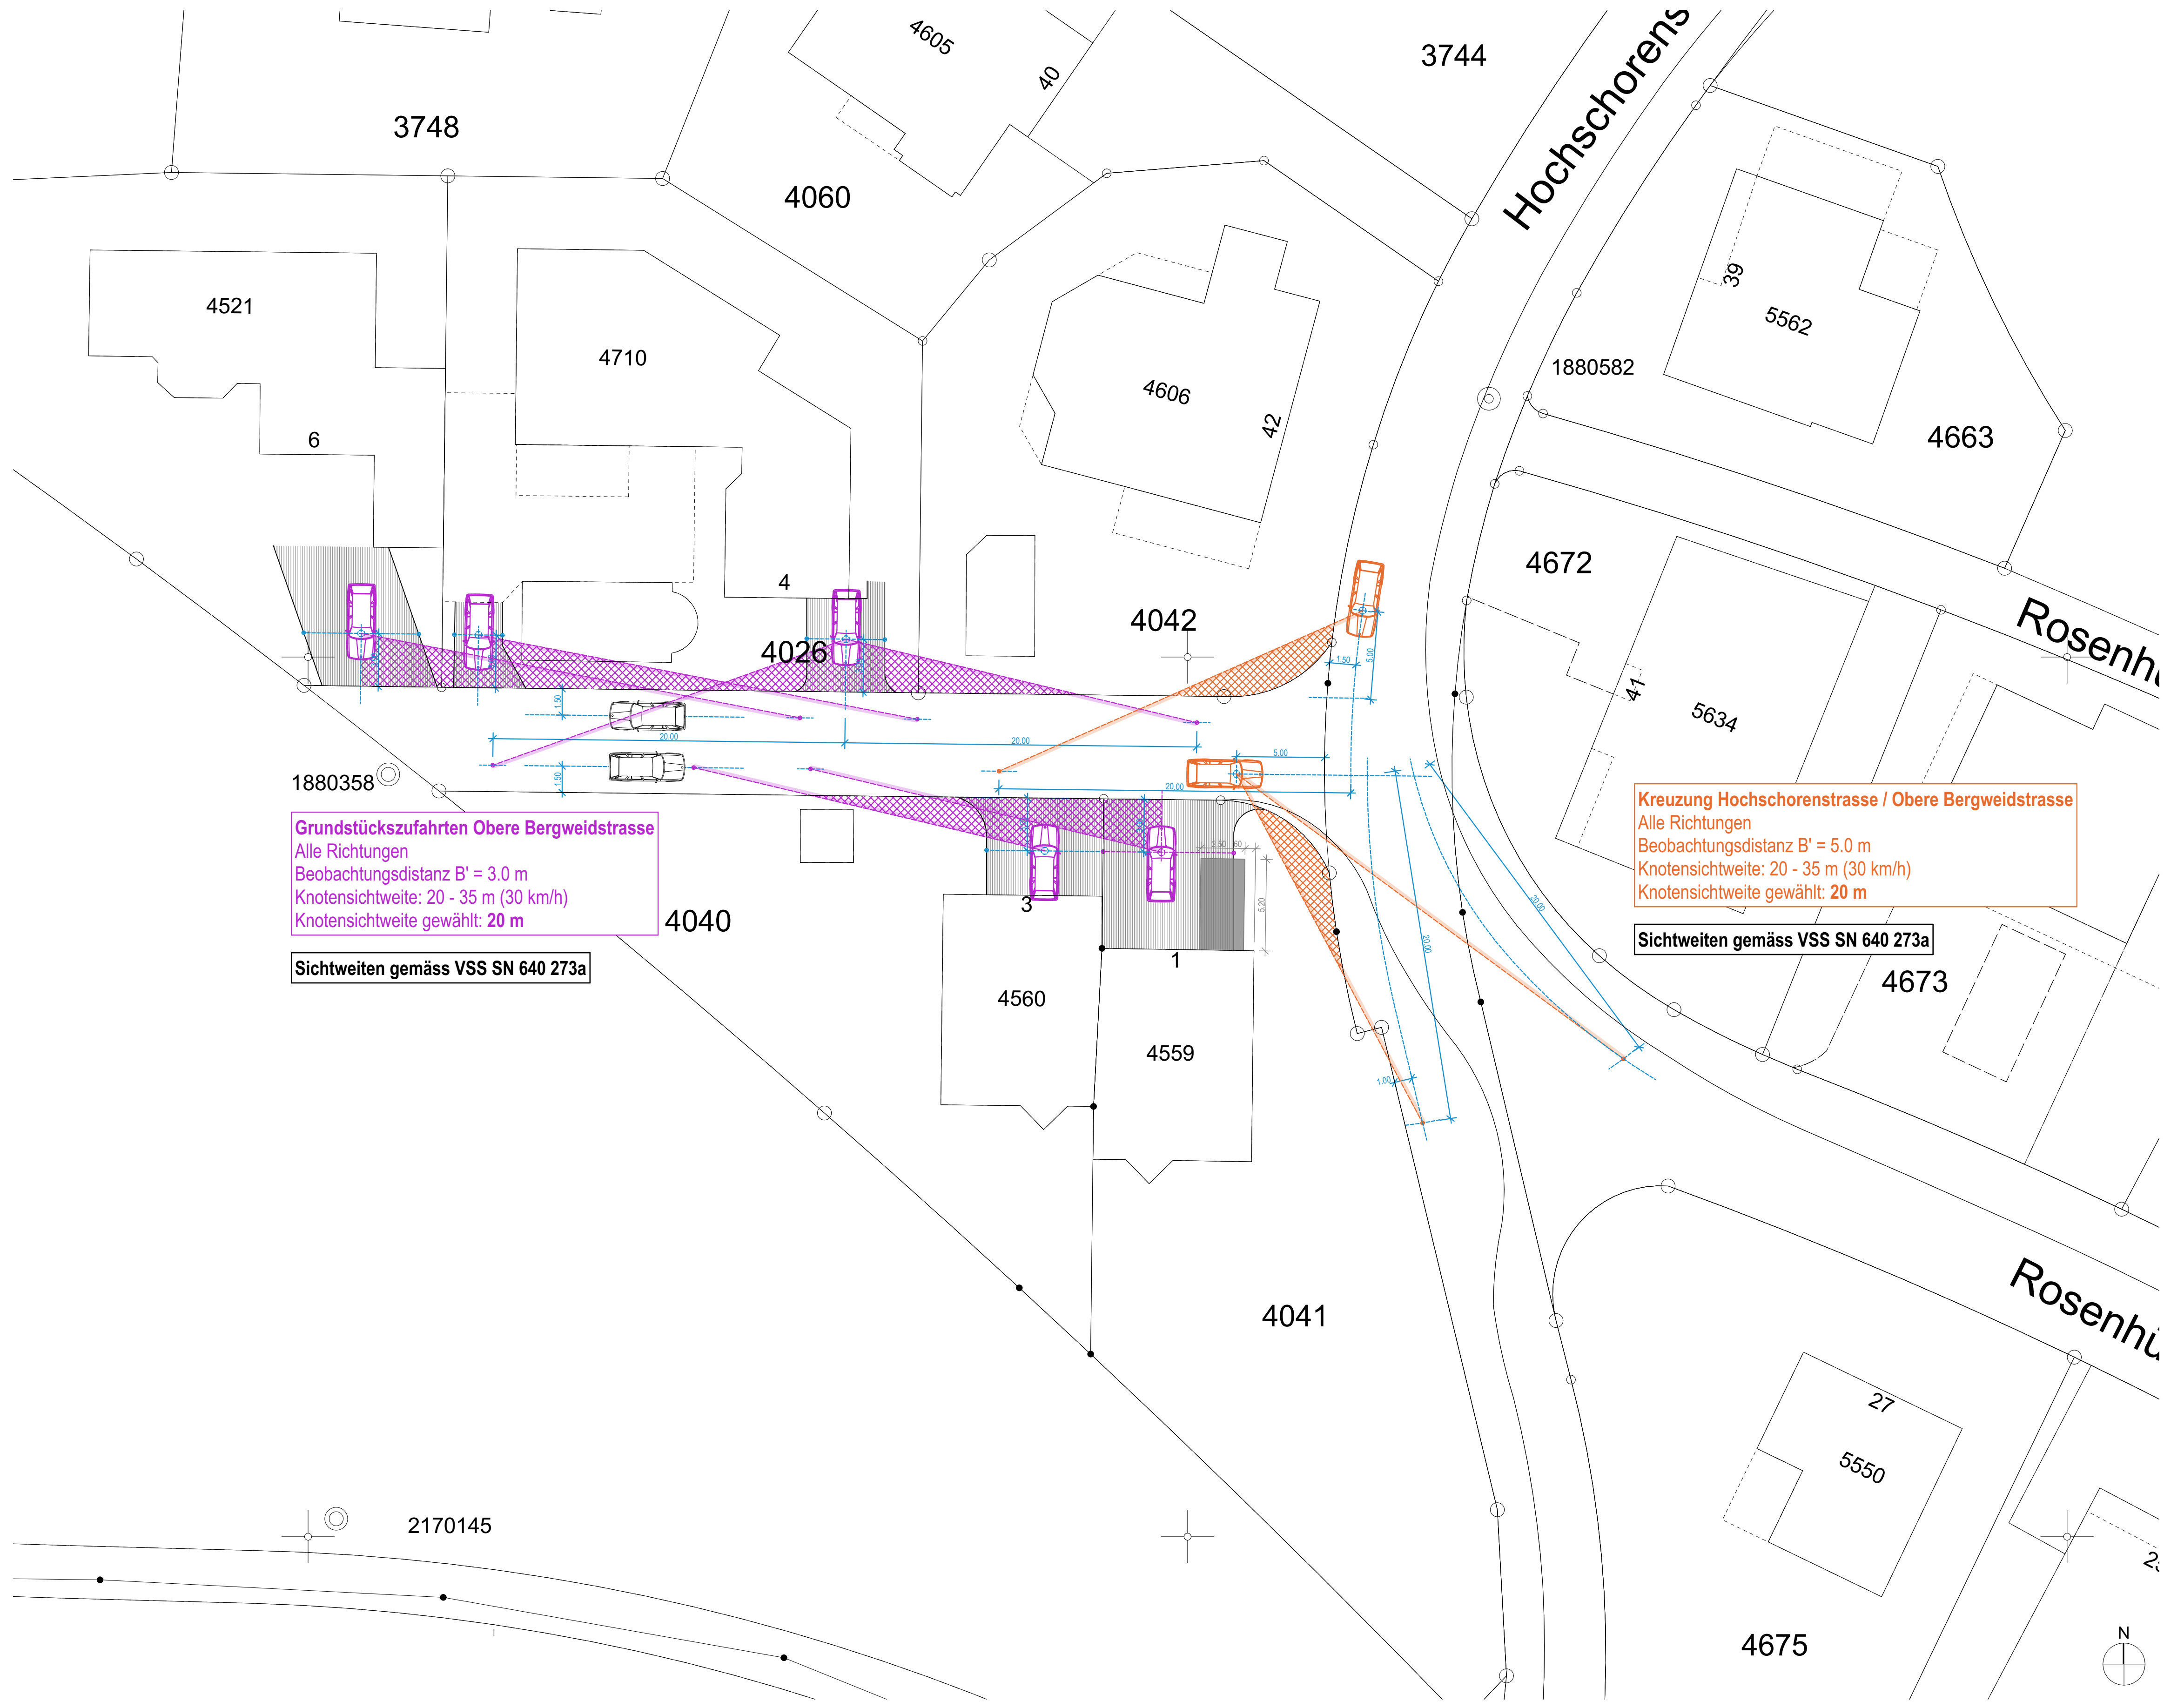

Grundstückzufahrten Obere Bergweidstrasse
Alle Richtungen
Beobachtungsdistanz B' = 3.0 m
Knotensichtweite: 20 - 35 m (30 km/h)
Knotensichtweite gewählt: 20 m

Sichtweiten gemäss VSS SN 640 273a

Kreuzung Hochschorenstrasse / Obere Bergweidstrasse
Alle Richtungen
Beobachtungsdistanz B' = 5.0 m
Knotensichtweite: 20 - 35 m (30 km/h)
Knotensichtweite gewählt: 20 m

Sichtweiten gemäss VSS SN 640 273a

