


**Legende:**

- Werkleitungen
- Schmutzwasserleitung
  - Meteorwasserleitung
  - EW-Freileitung
  - - - EW-Leitung erdverlegt
  - Telefonleitung
  - TV-Leitung
  - Gasleitung
  - Frischwasserleitung

Werkleitungen  
Die Werkleitungen sind, soweit uns bekannt, in diesem Plan eingezeichnet. Unabhängig von den Planeintragungen erkundet der Unternehmer alle Werkleitungen selbständig und ist für deren Schutz verantwortlich.

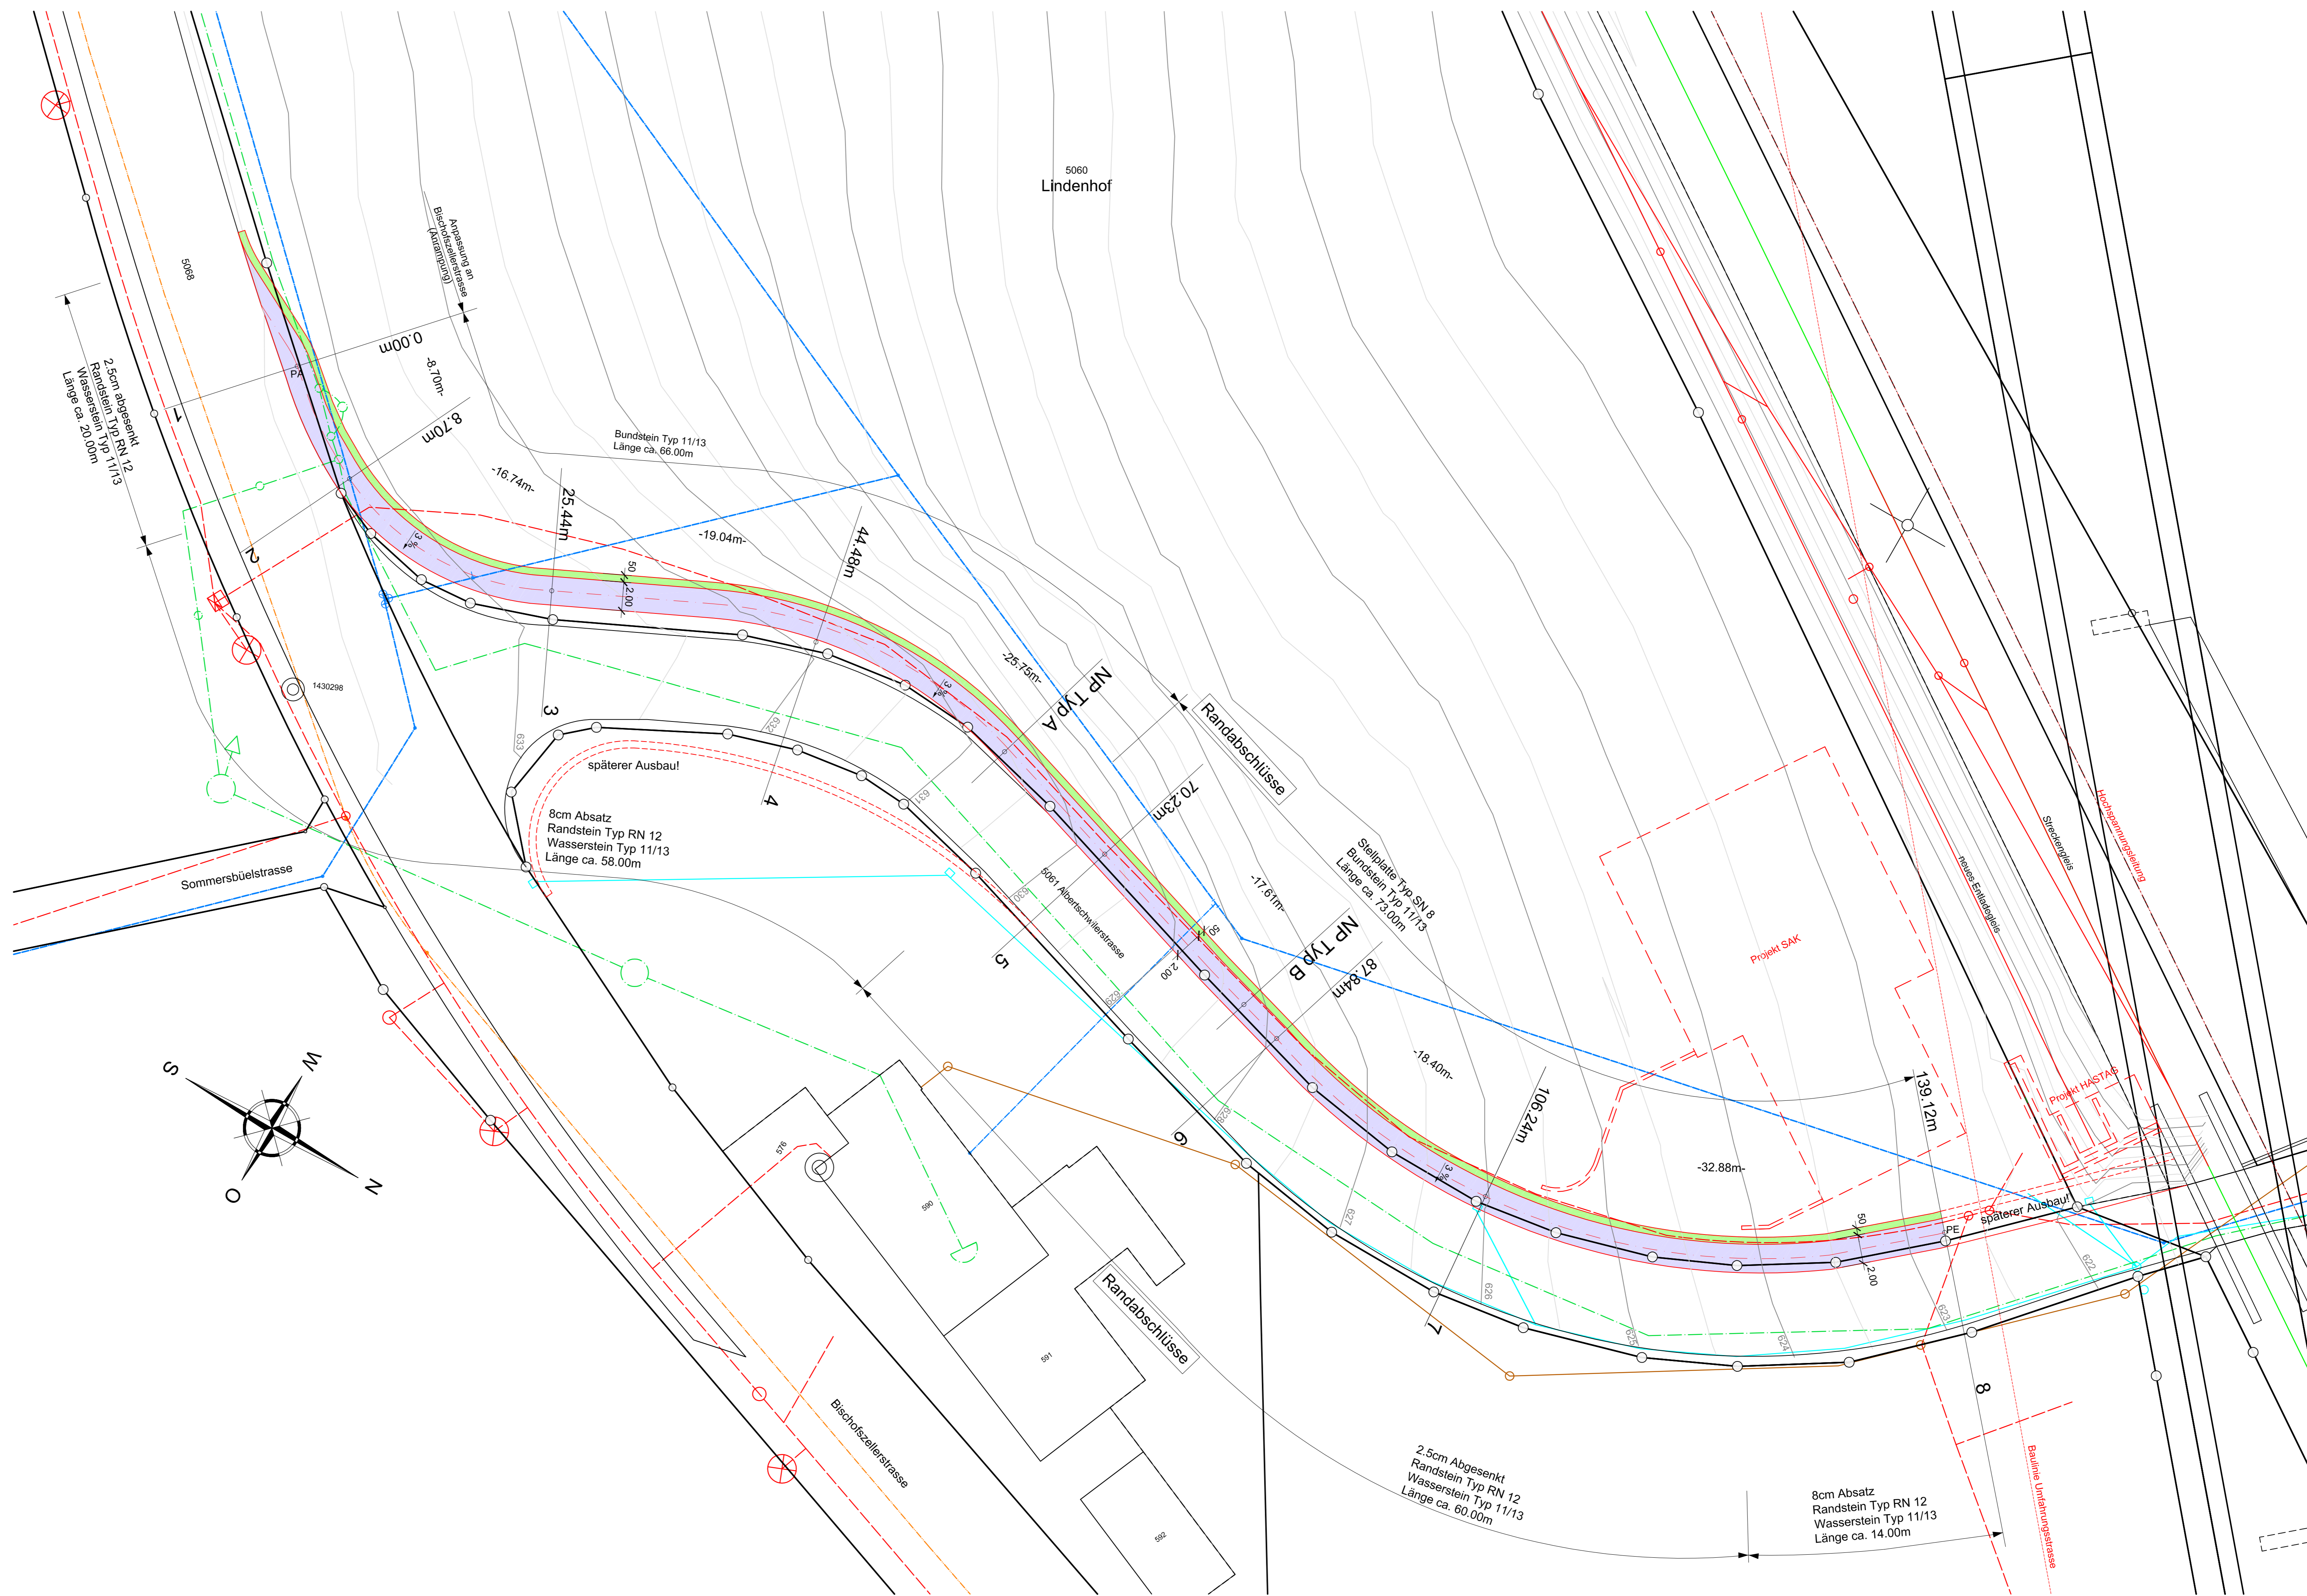

Stadtrat  
Bühmlichstrasse 25  
9201 Gossau  
Tel. 071 388 41 11  
Fax 071 229 13 37



Neubau Gehweg Albertschwilerstrasse  
Abschnitt Bischofszellerstrasse bis  
Albertschwil

Situation 1 : 200

vom Stadtrat erlassen		am	
Stadtrat	Stadtschreiber	öffentlich aufgelegt von / bis	

Projekt: YB AB 20.05.2011 2163C-32-301  
Gez. Kontr. Datum Plan Nr.

Änderungen: 

--	--	--	--

 Reg. Nr.

INGENIEURBÜRO A. NIEDEREGGER  
DIPLOM-BAUINGENIEUR ETHNUTLSIA  
St. Georgenstrasse 78 Tel. 071 228 40 80  
9000 St. Gallen Fax 071 228 40 86  
www.niederegger.ch info@niederegger.ch

Projektverfasser: 

--	--	--	--

 60/105  
Gez. Kontr. Datum Plangrasse