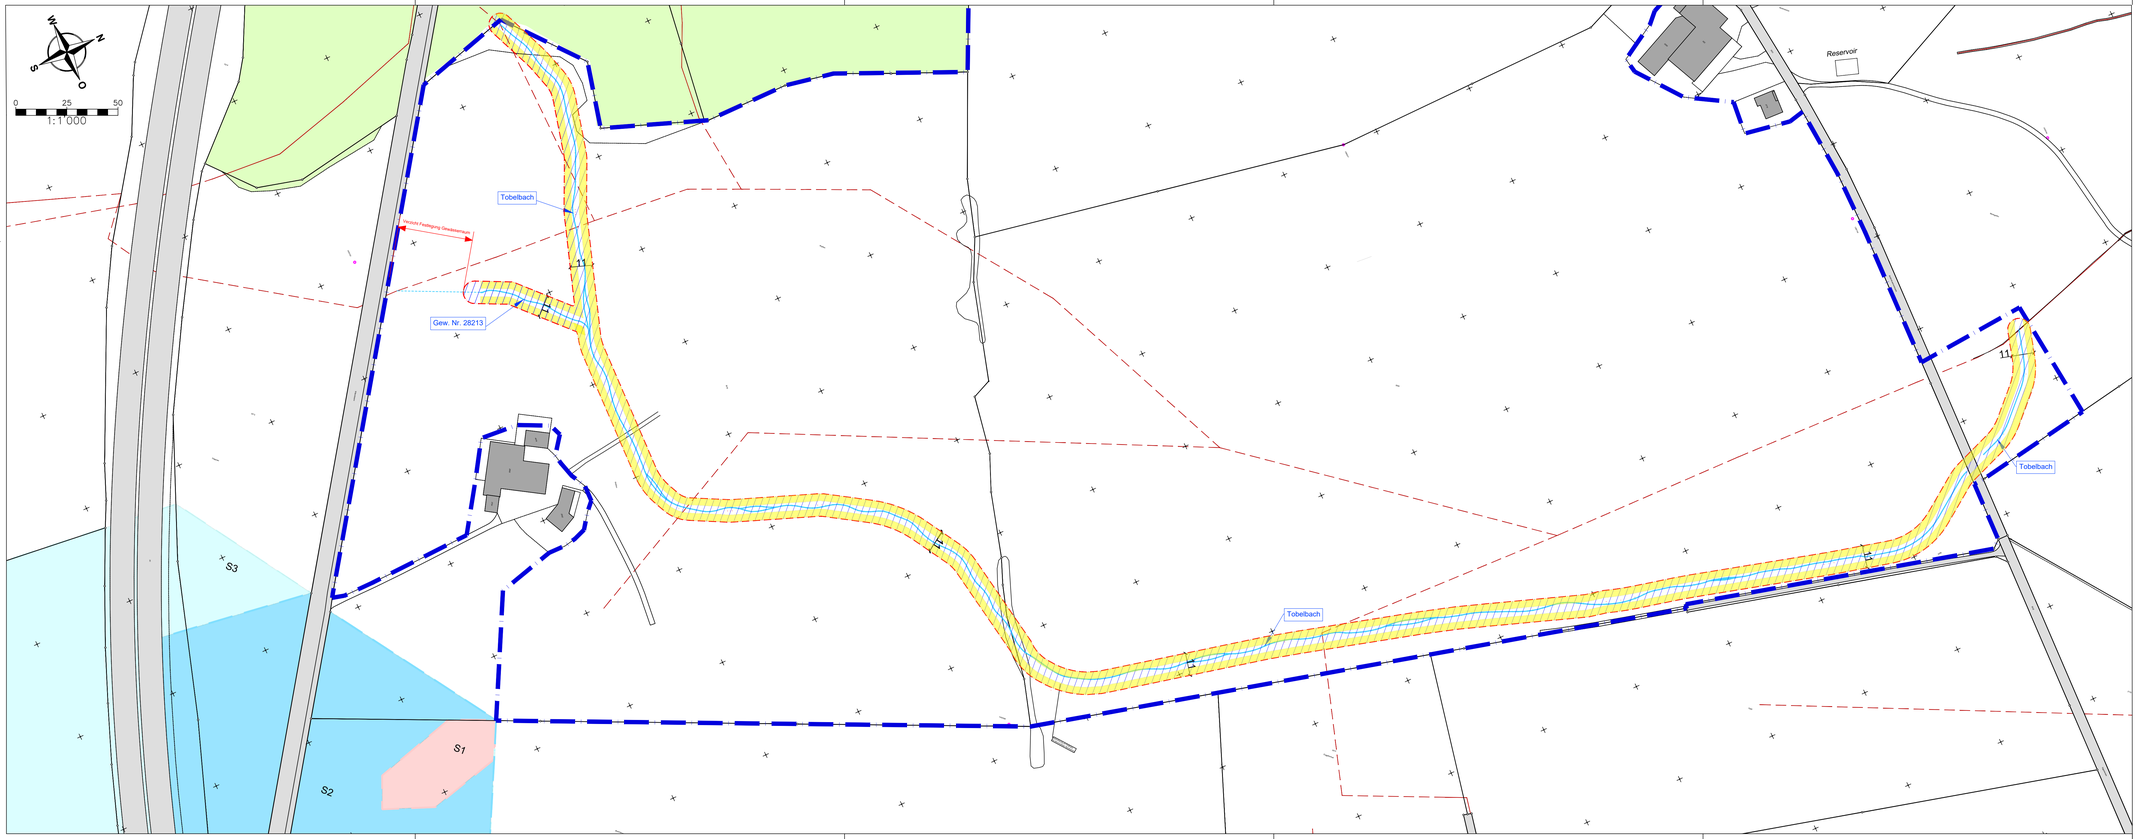

LEGENDE

Festlegung

- Baulinie Gewässerraum
- Gewässerraum
- Verzicht Festlegung Gewässerraum

Hinweise

- Gebäude
- Klassierte Verkehrsflächen
- Gewässerzugänglichkeit
- Wald
- Prov. Grundwasserschutzzone S1
- Prov. Grundwasserschutzzone S2
- Prov. Grundwasserschutzzone S3
- Eingedoltes Gewässer (GN10, teilweise Lage an tatsächliches Leitungssystem angepasst)
- Offenes Gewässer (GN10)
- Projektiertes offenes Gewässer
- Planungsperimeter Deponie Radmoos
- Projektiertes eingedoltes Gewässer

ÄNDERUNGSINDEX

Index	Gezeichnet	Geprüft	Freigegeben	Änderungsbeschrieb
-				
a	EGI	MLN	MLN	Anpassungen nach 1. Vorprüfung
b	EGI	MLN	MLN	Anpassungen nach 2. Vorprüfung
c				
d				

Stadtrat
Bahnhofstrasse 25
9201 Gossau

Stadt Gossau

Sondernutzungsplan

Tobelbach Gossau, Offenlegung Abschnitt km 1+560 - km 2+390
(Wilerstrasse bis Nutzenbuecherstrasse)
Gewässer Nr. 28213 Abschnitt (GN10 km 0+000 - km 0+100)

Festlegung Gewässerraum nach Art. 41a GSchV
Baulinien

Situation 1:1'000

Tobelbach von 27.09.2021 - 08.11.2021 und Gewässer Nr. 28213 von 17.06.2022 - 19.07.2022
Mitwirkung von / bis

vom Stadtrat beschlossen am

Stadtpräsident

Stadtschreiberin

Öffentlich aufgelegt von / bis

Genehmigt vom Amt für Raumentwicklung und Geoinformation am

Amtsleiter

	Gez.	Kontr.	Datum	Plan Nr.
Projekt:	EGI	MLN	19.08.2022	W13B
Änderungen:				Reg. Nr.
	Gez.	Kontr.	Datum	Plangrösse
				260x420

CSD INGENIEURE
VON GRUND AUF SORGFÄLTIG

CSD INGENIEURE AG
Fidesstrasse 6
CH-9006 St.Gallen
www.csd.ch

Projekt Nr. SG5228.310