




Die Nutzung dieses Planes für gewerbliche Zwecke und für Veröffentlichungen ist bewilligungspflichtig.

Grundstücke mit unterstrichener Nummer sind grundbuchlich noch nicht erledigt (Bsp. 1854)

Ausgabedatum: 02.10.2015

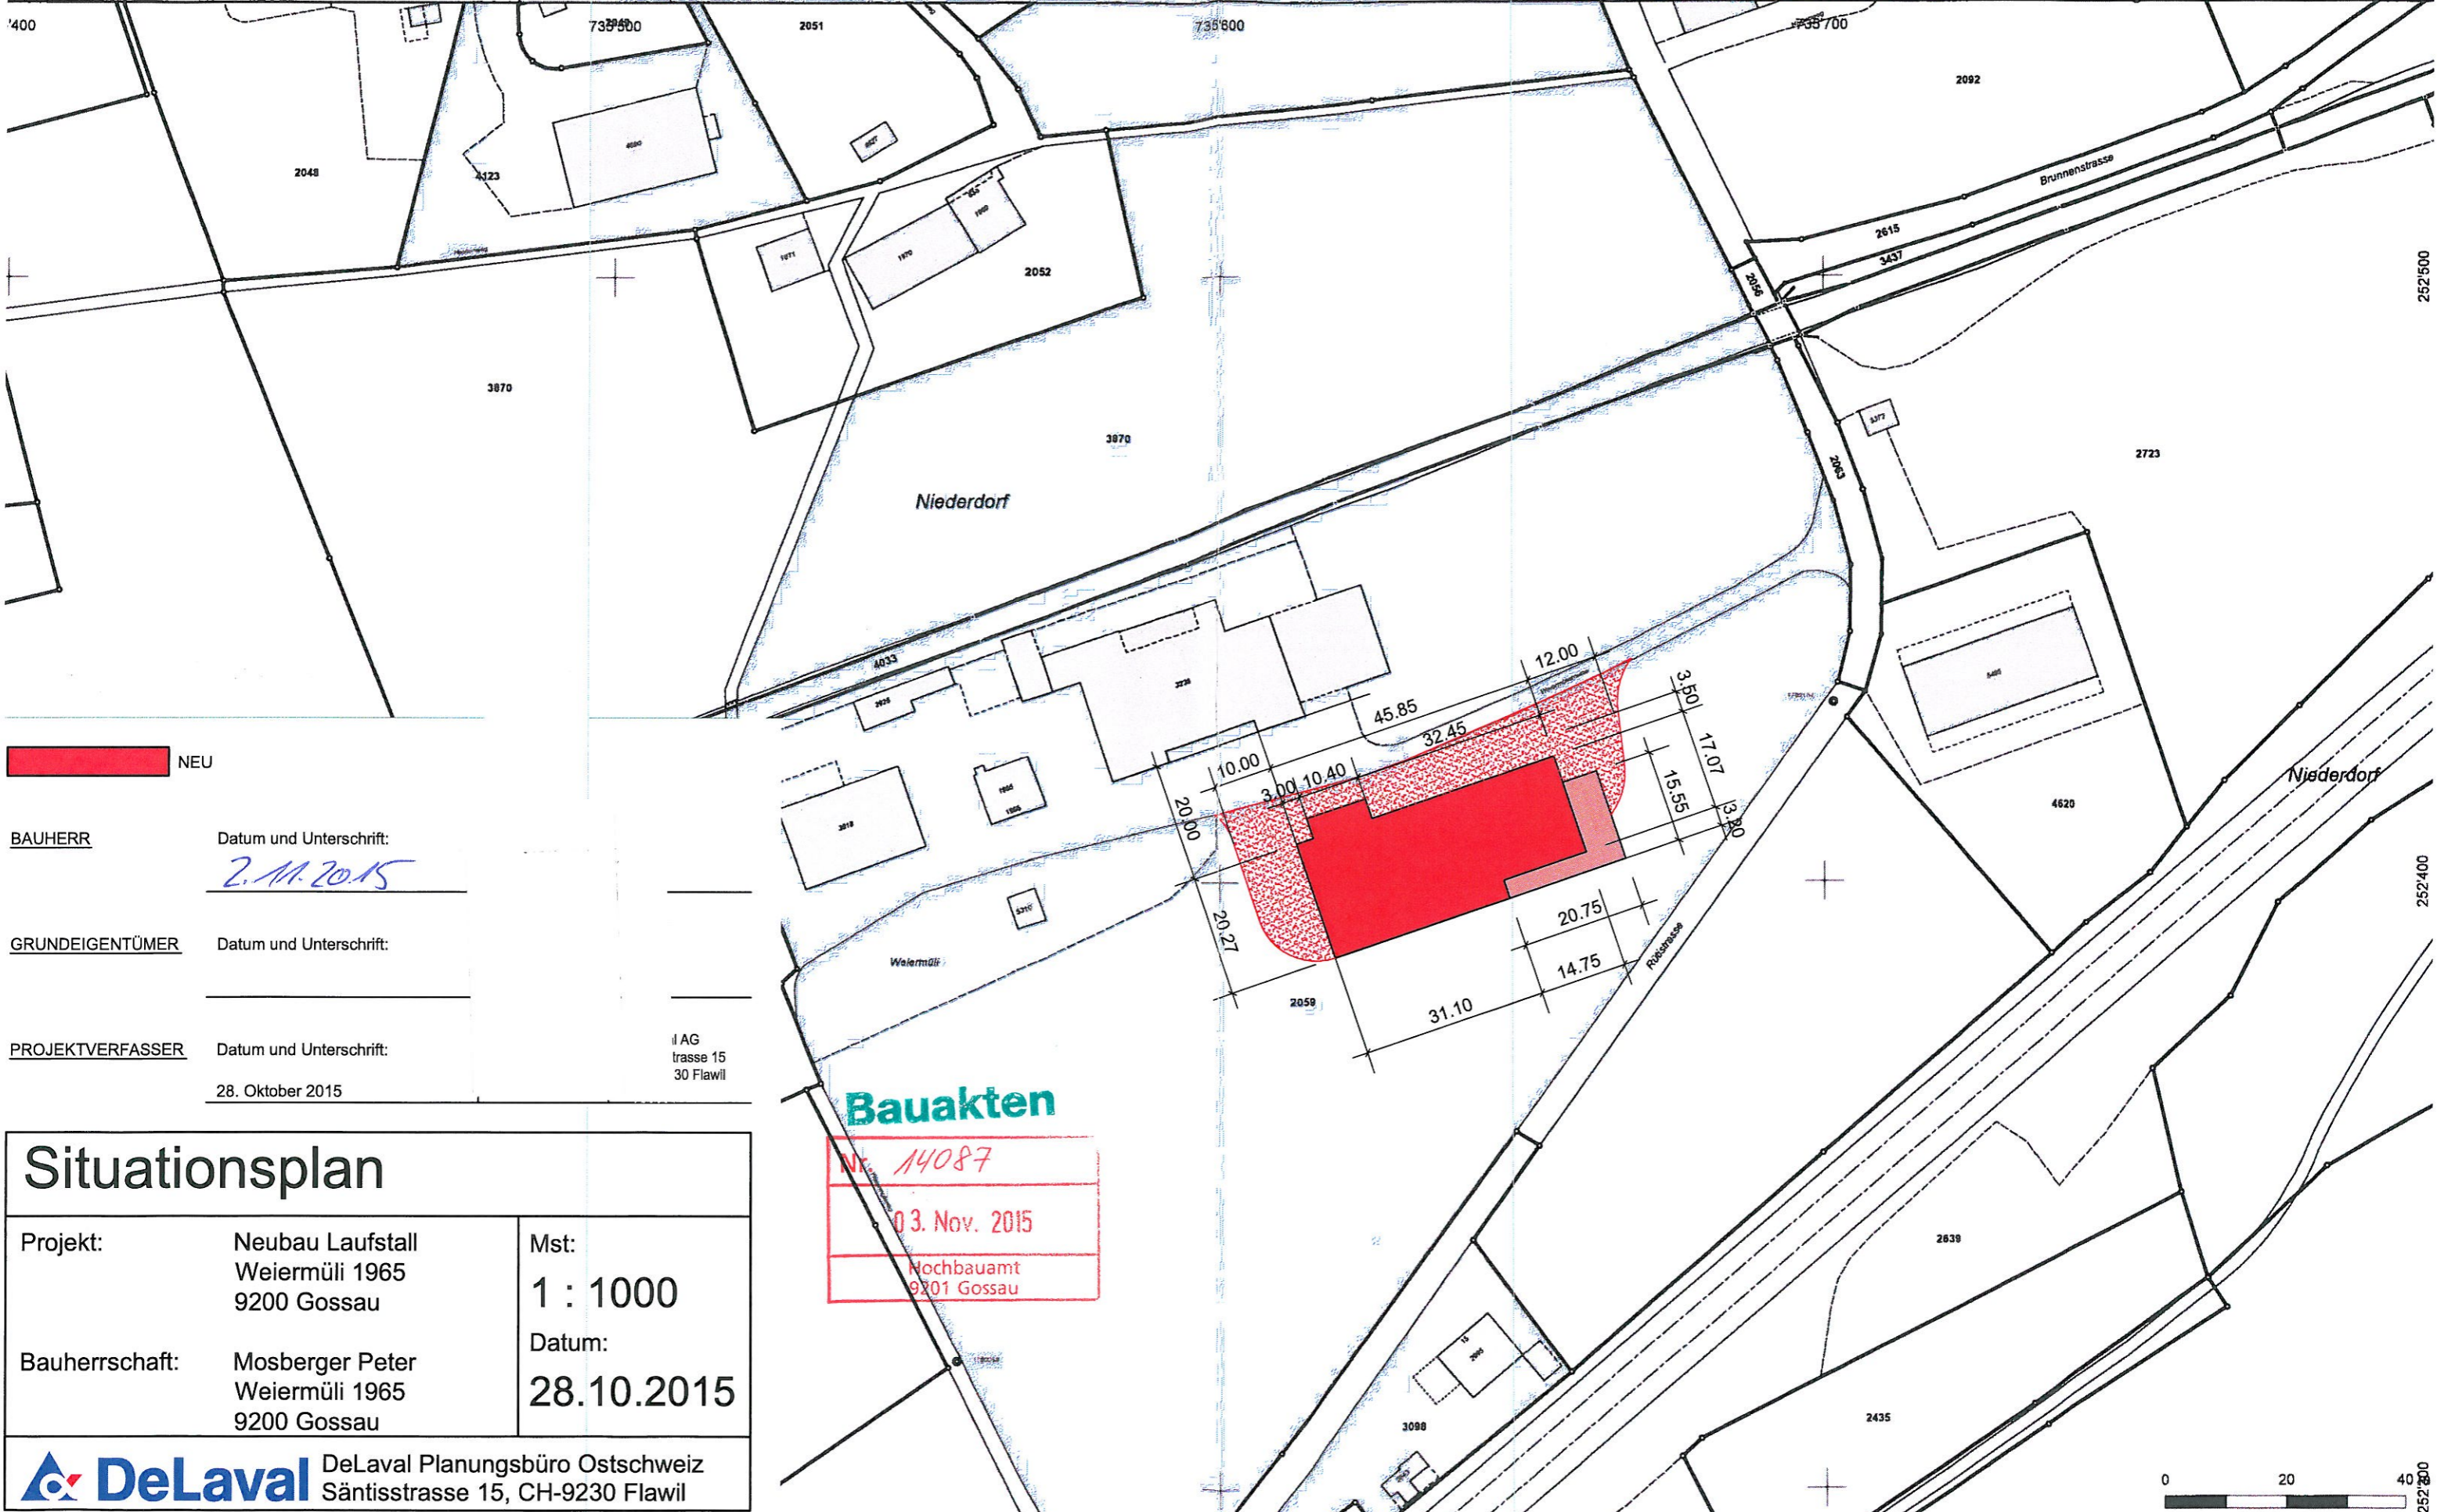

NEU

BAUHERR Datum und Unterschrift:
2.10.2015

GRUNDEIGENTÜMER Datum und Unterschrift:

PROJEKTVERFASSER Datum und Unterschrift:
28. Oktober 2015

LAG
trasse 15
30 Flawil

Bauakten

Nr. 14087
03. Nov. 2015
Hochbauamt
9201 Gossau

Situationsplan		
Projekt:	Neubau Laufstall Weiermüli 1965 9200 Gossau	Mst: 1 : 1000
Bauherrschaft:	Mosberger Peter Weiermüli 1965 9200 Gossau	Datum: 28.10.2015

