


Achse 1m parallel zu Rad- / Gehweg verschoben

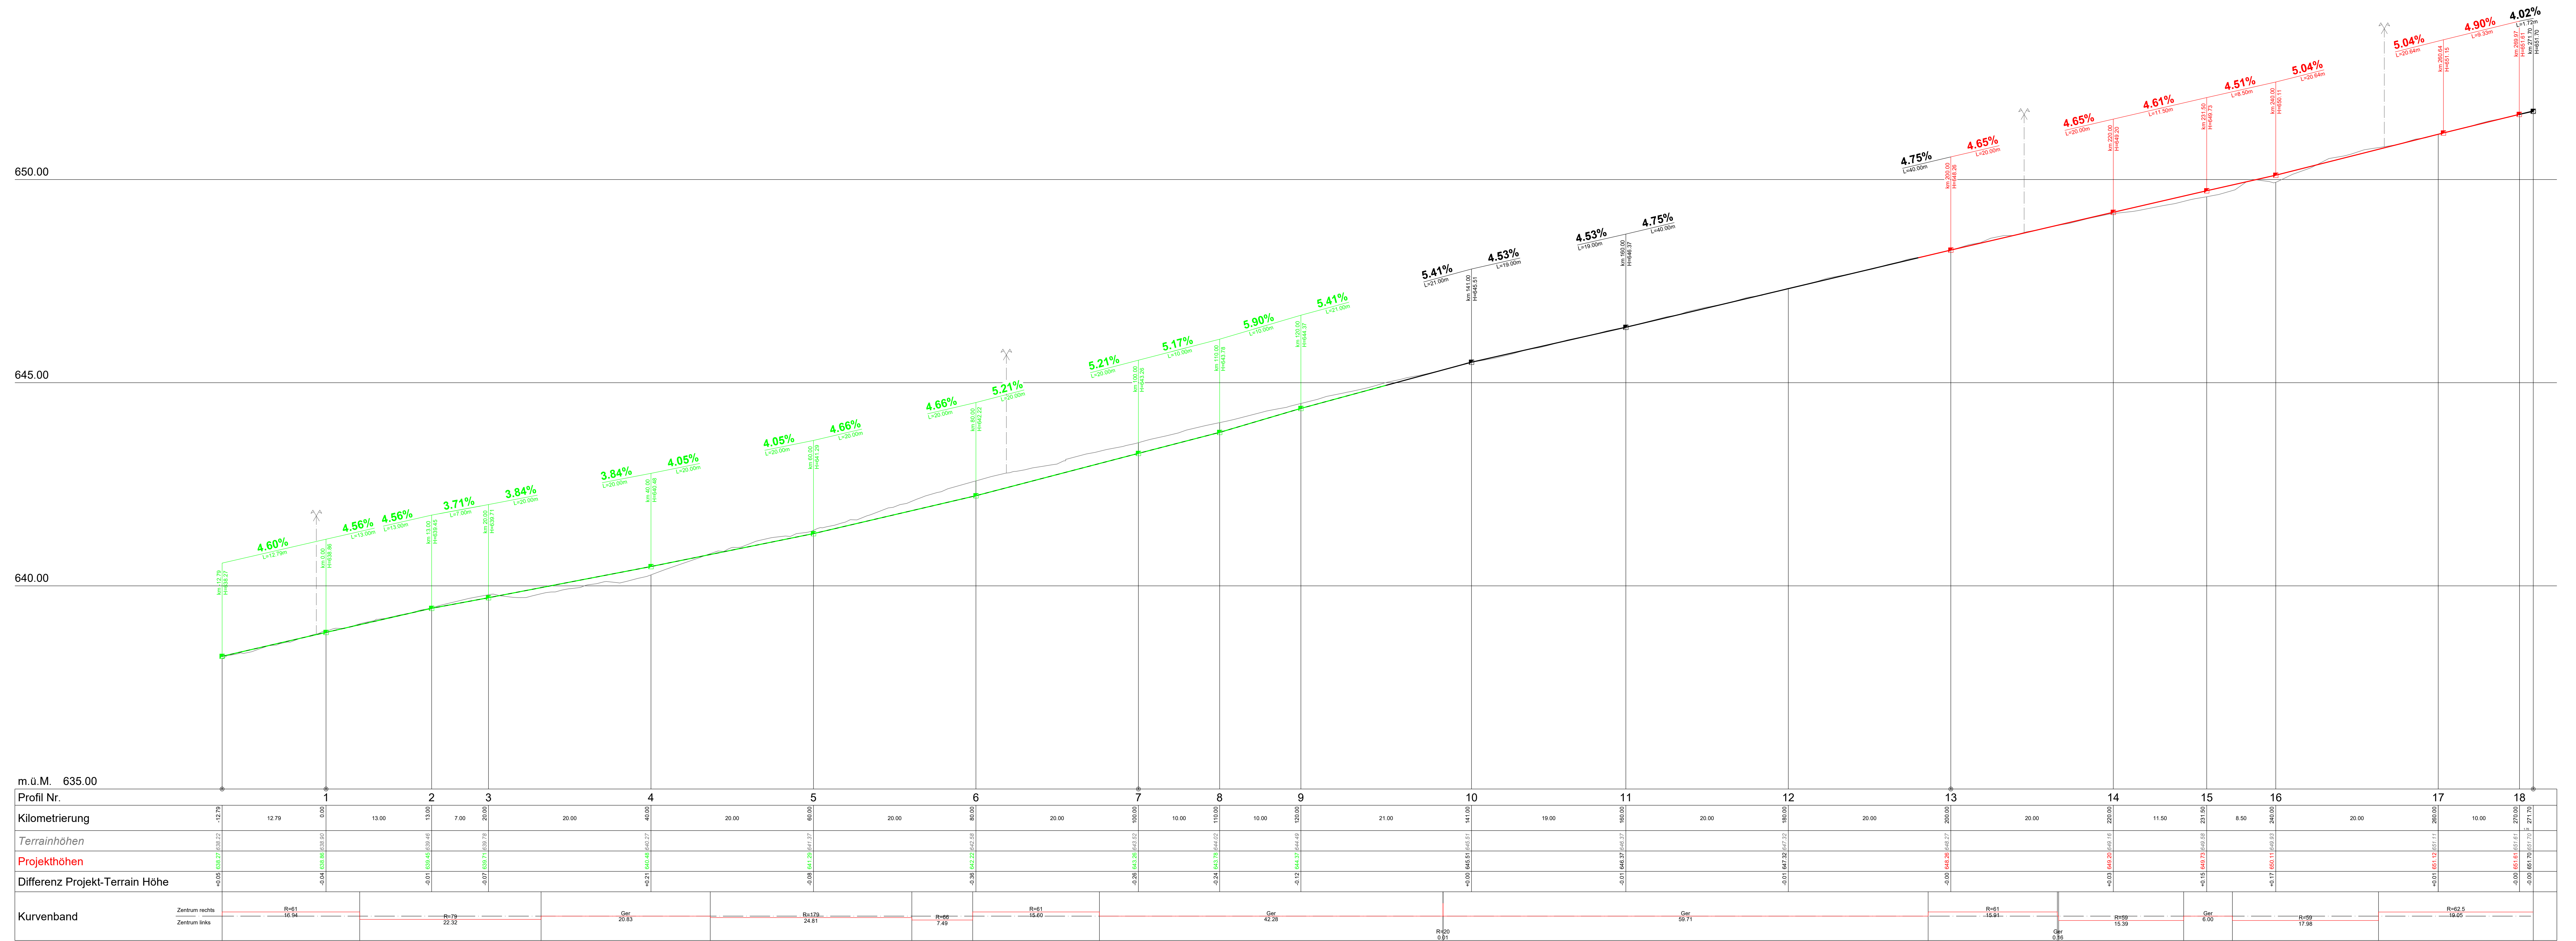

Rad-/ Gehweg Weideggstrasse Arnegg
 Längenprofil 1:250/50
 Bau-/ Auflageprojekt

vom Stadtrat erlassen		am	
Stadtpresident	Stadtschreiberin	öffentlich aufgelegt von / bis	
Projekt:	two	jte	31.07.2025
Gez.:		Kontr.:	Datum
Änderungen:		Reg. Nr.:	3105-0572_32
Projektverfasser:	Gez.:	Kontr.:	Datum
			Plangröße



Profil Nr.	m.ü.M. 635.00																																					
Kilometrierung	-12.79	12.79	0.00	13.00	13.00	7.00	20.00	20.00	40.00	20.00	60.00	20.00	80.00	20.00	100.00	10.00	110.00	10.00	120.00	21.00	180.00	20.00	200.00	20.00	220.00	11.50	231.50	8.50	240.00	20.00	260.00	10.00	270.00	21.70	291.70			
Terrainhöhen																																						
Projekthöhen																																						
