Stadtrat
Bahnhofstrasse 25
9201 Gossau
Tel. 071 388 41 11
Fax 071 229 13 37
info@stadtgossau.ch
www.stadtgossau.ch

Stadt Gossau

Geissbergbach / Zulauf Bädlibach

Festlegung des Gewässerraumes

Gebiet Geissberg

Massstab 1:1000

vom Stadtrat beschlossen am

Der Stadtpräsident

Der Stadtschreiber

öffentlich aufgelegt von / bis

vom Baudepartement des Kantons St. Gallen genehmigt am

mit Ermächtigung der Leiter des Amtes für Raumentwicklung und Geoinformation

12. November 2012	061.2.003.00
Plandatum	Plan Nr.

ERR Raumplaner FSU SIA
St.Gallen Herisau
Kirchgasse 16 | 9004 St. Gallen | T +4171 227 62 62 | st.gallen@err.ch

Legende

Festlegungen

- Baulinie für Bauten und Anlagen

Hinweise
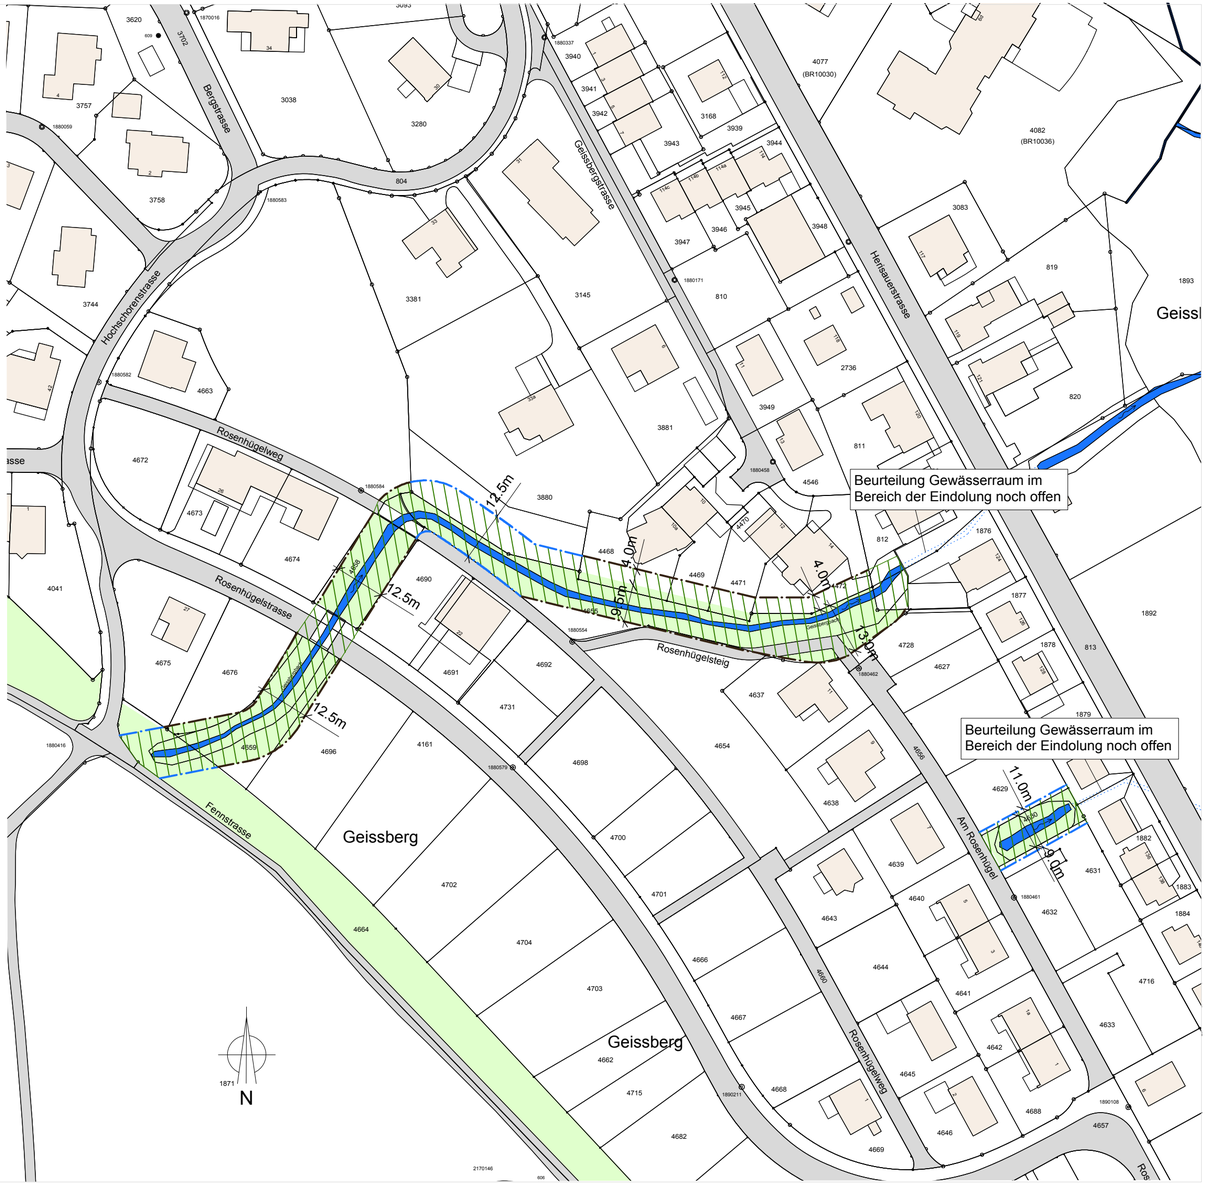
- Gewässerraum gemäss Art. 41a GSchV
- Baulinie für Bauten und Anlagen
- Gewässer offen / eingedolt
- Freihaltebereich / Grünzone Freihaltung