


Sondernutzungsplan Loobach - Mülibach
 Festlegung Gewässerraum nach Art. 41a GSchV im Bereich Erlenhof

Masstab 1:1000

Vom Stadtrat Gossau beschlossen am: _____ Der Stadtpräsident
 _____ Der Stadtschreiber
 Vom Gemeinderat Niederbüren erlassen am: _____ Der Gemeindepräsident
 _____ Der Ratschreiber
 Öffentlich aufgelegt vom / bis am: _____
 Genehmigt vom Amt für Raumentwicklung und Geoinformation am: _____ Der Amtsleiter

24. Oktober 2018 | 1.061.1.083 / AM
 Plandatum | Plan Nr.

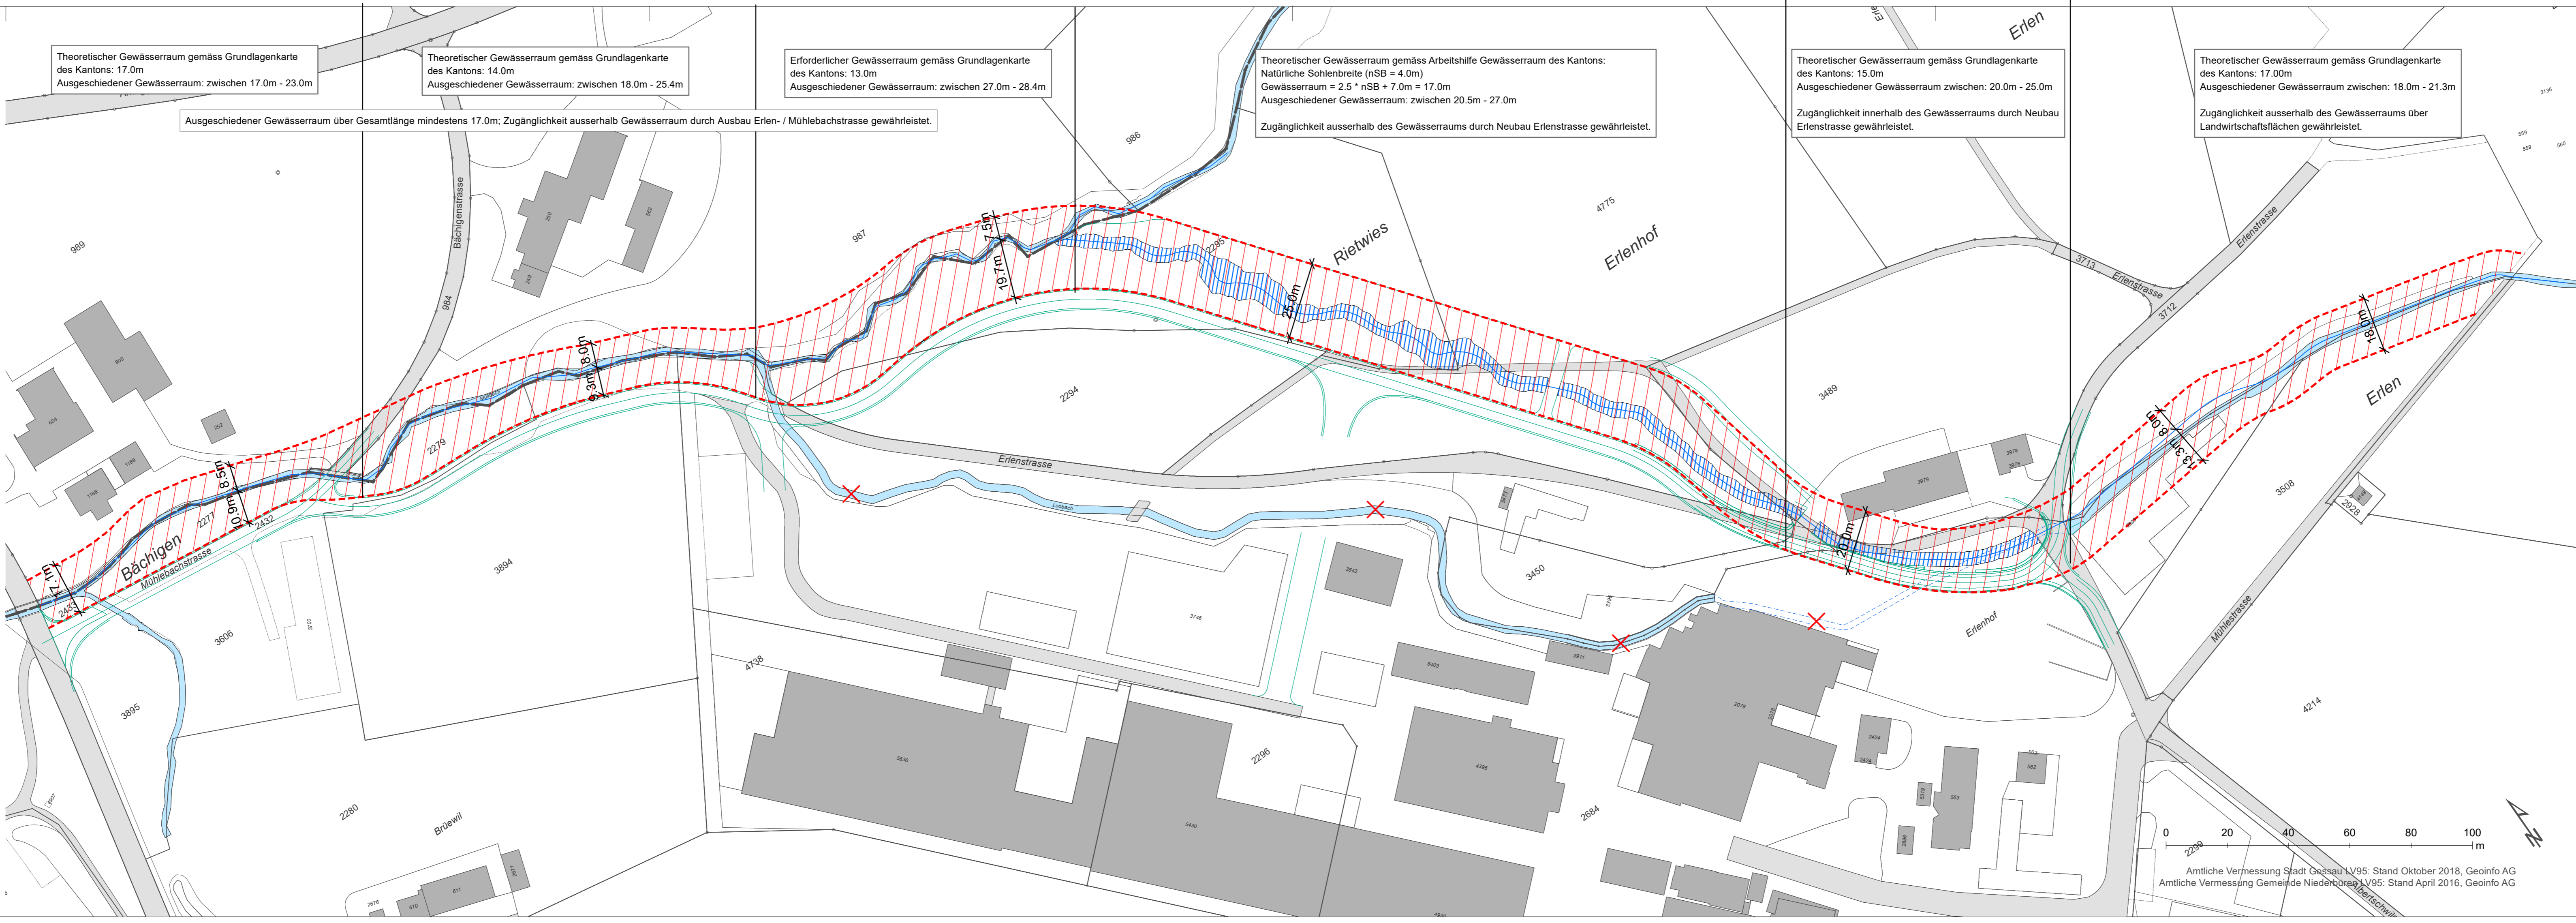

Festlegungen

- Baulinie Gewässerraum
- Gewässerraum nach Art. 41a GSchV

Hinweise

- Gebäude bestehend (AV Daten)
- Strasse / Trottoir bestehend (AV Daten)
- Gewässer bestehend (AV Daten)
- Wald bestehend (AV Daten)
- Mittellachse Gewässer gemäss Wasserbauprojekt
- Gewässer gemäss Wasserbauprojekt (Stand: 24. Oktober 2018)
- Gemeindegrenze bestehend (AV Daten)
- Gewässer aufheben
- Strassenprojekt (Stand: 24. Oktober 2018)

