



Legende	
	Bestand
	Abbruch Bestand
	bestehendes Fließgewässer offen
	neues Fließgewässer offen
	Abtrag Böschung
	Drittprojekt

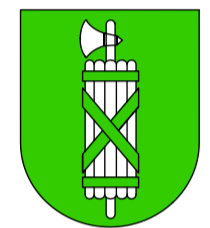

Kanton St. Gallen

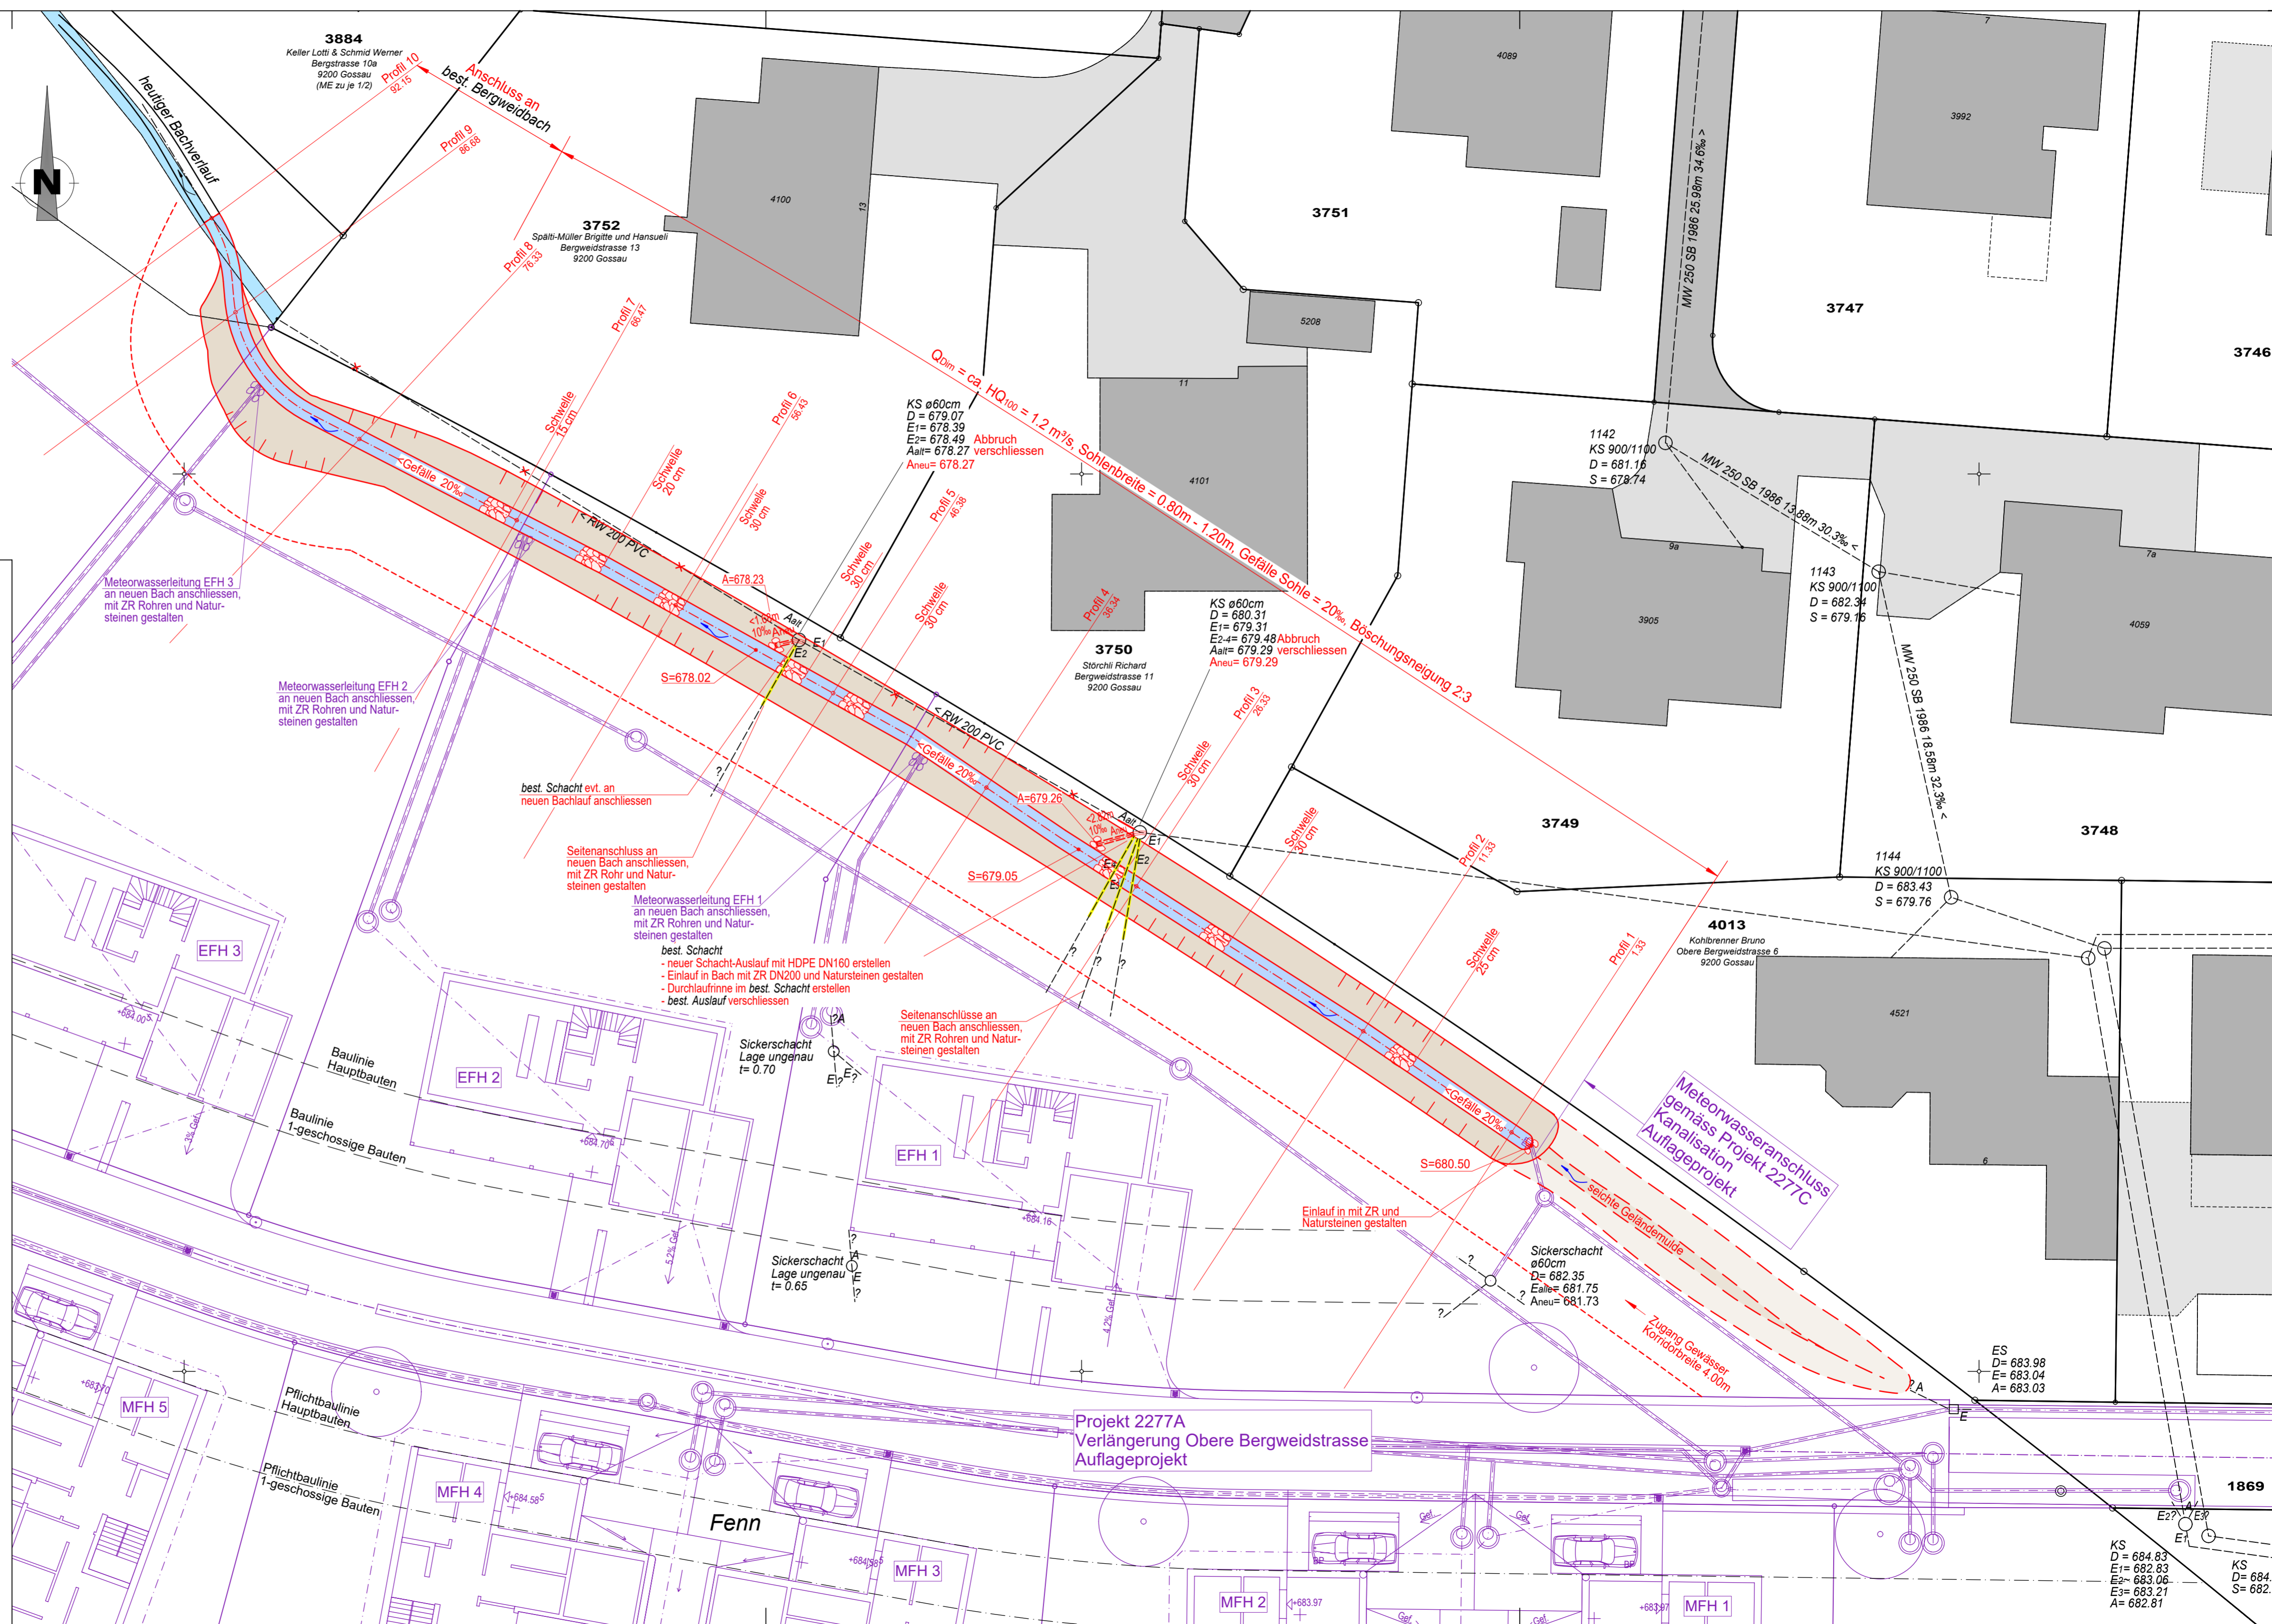

# Offenlegung Bergweidbach Hochwasserschutzmassnahme Gozenbergbach

Erschliessung Fenn - Geissberg III

Gossau

Auflageprojekt

## Offenlegung Bergweidbach Situation 1:200

### Genehmigungsvermerke

Vom Stadtrat Gossau erlassen am \_\_\_\_\_

Öffentlich aufgelegt vom \_\_\_\_\_

Stadtpräsident \_\_\_\_\_

bis \_\_\_\_\_

Stadtschreiber \_\_\_\_\_

Vom Baudepartement des Kantons St. Gallen genehmigt am \_\_\_\_\_

Ausfertigung für		Projekt Nr.	Plan Nr.	Beilage Nr.		
		2277D	1b	3		
Studie	<b>Projektverfasser:</b> <b>gr&amp;lo</b> Grüenfelder & Lorenz AG Baingenieure und Planer St. Gallen, T 071 228 29 59 info@gruenfelder-lorenz.ch	Entw.	Gez.	Gepr.	Datum	
Vorprojekt		MP	SJ	MP	26.04.2018	
Auflageprojekt		MP	LH	MP	13.08.2018	
Ausführungsprojekt		MP	MRg	MP	23.08.2019	
Abschlussakten		Datei: H:\2277\Z\2277D-Auflage-01b.pdf		Format:	45 x 84	m <sup>2</sup>