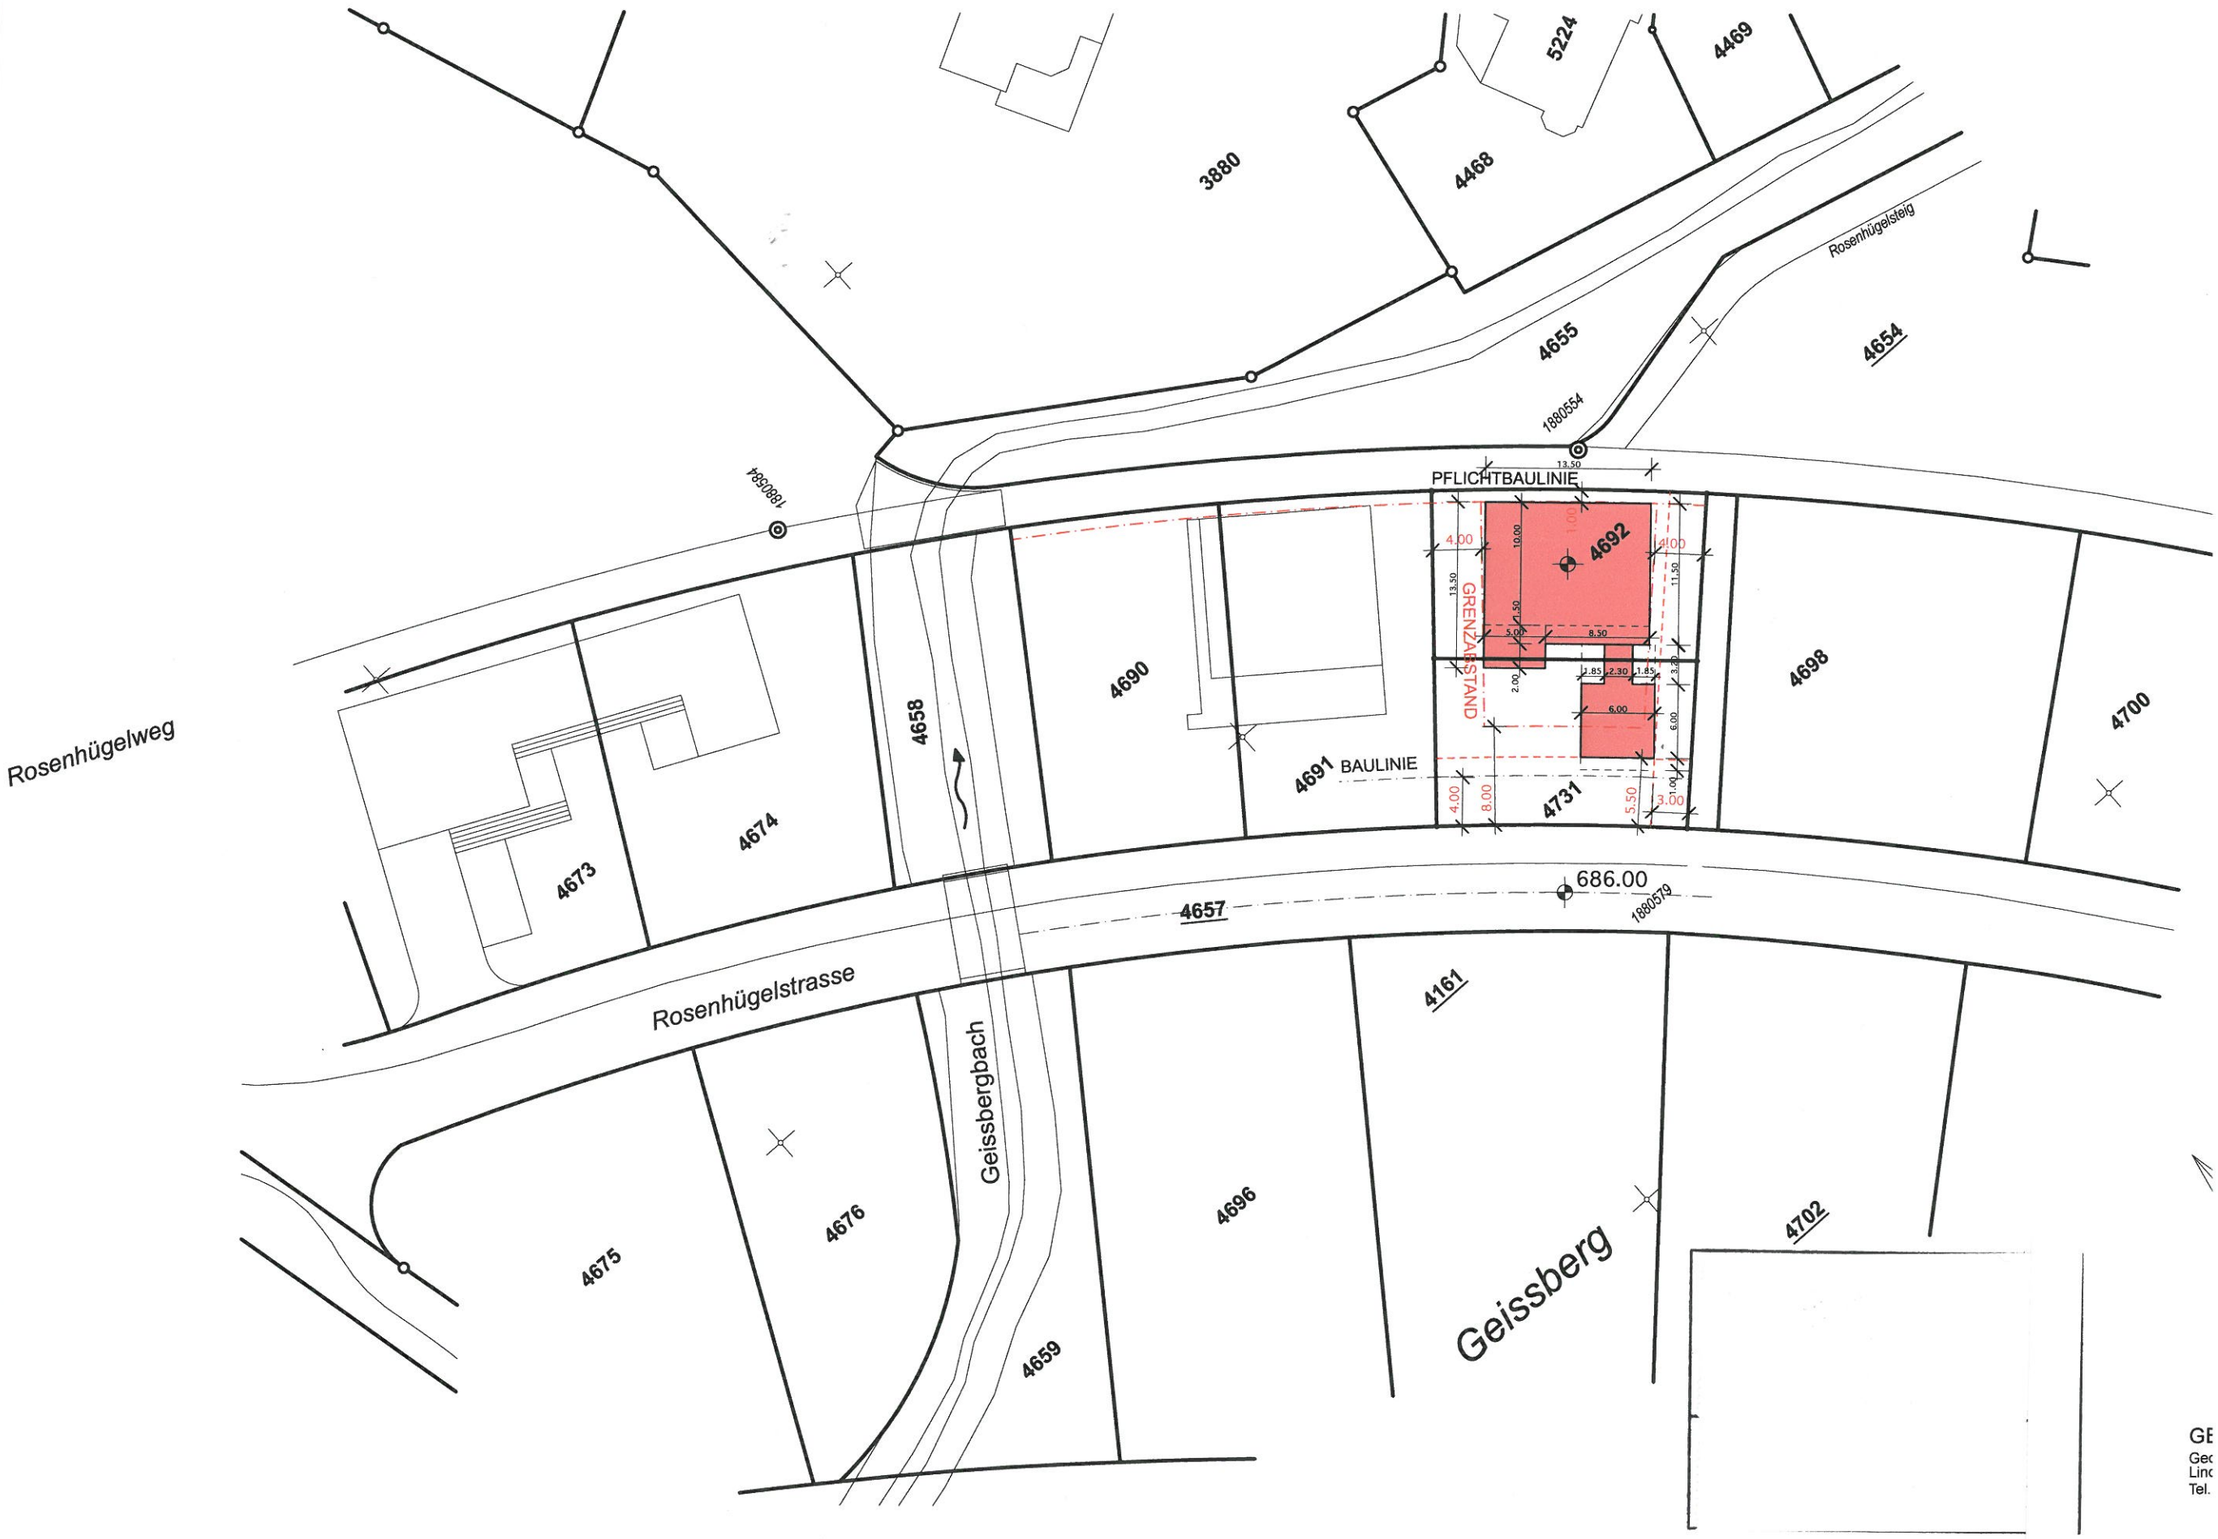Gemeinde Gossau 1:500