



Signalweg Arnegg Bauprojekt Abschnitt Ruppenweg bis Bahnweg

Situation 1:250
 Normalprofile 1:20

vom Stadtrat erlassen		am	
Stadtschreiber		Stadtschreiber	
öffentlich aufgelegt von / bis			
Projekt:		RKL	10.05.2007
Gez.		Kont.	07.71-01
Datum		Plan Nr.	
Änderungen:		DI	15.03.2012
Reg. Nr.			
Tiefbauamt		Bahnhofstrasse 25	
9201 Gossau SG		Tel. 071 388 43 90	
Fax. 071 229 13 45			
Stadt Gossau			
Projektleiter	Gez.	Kont.	Datum
			30/81
Plangrösse			

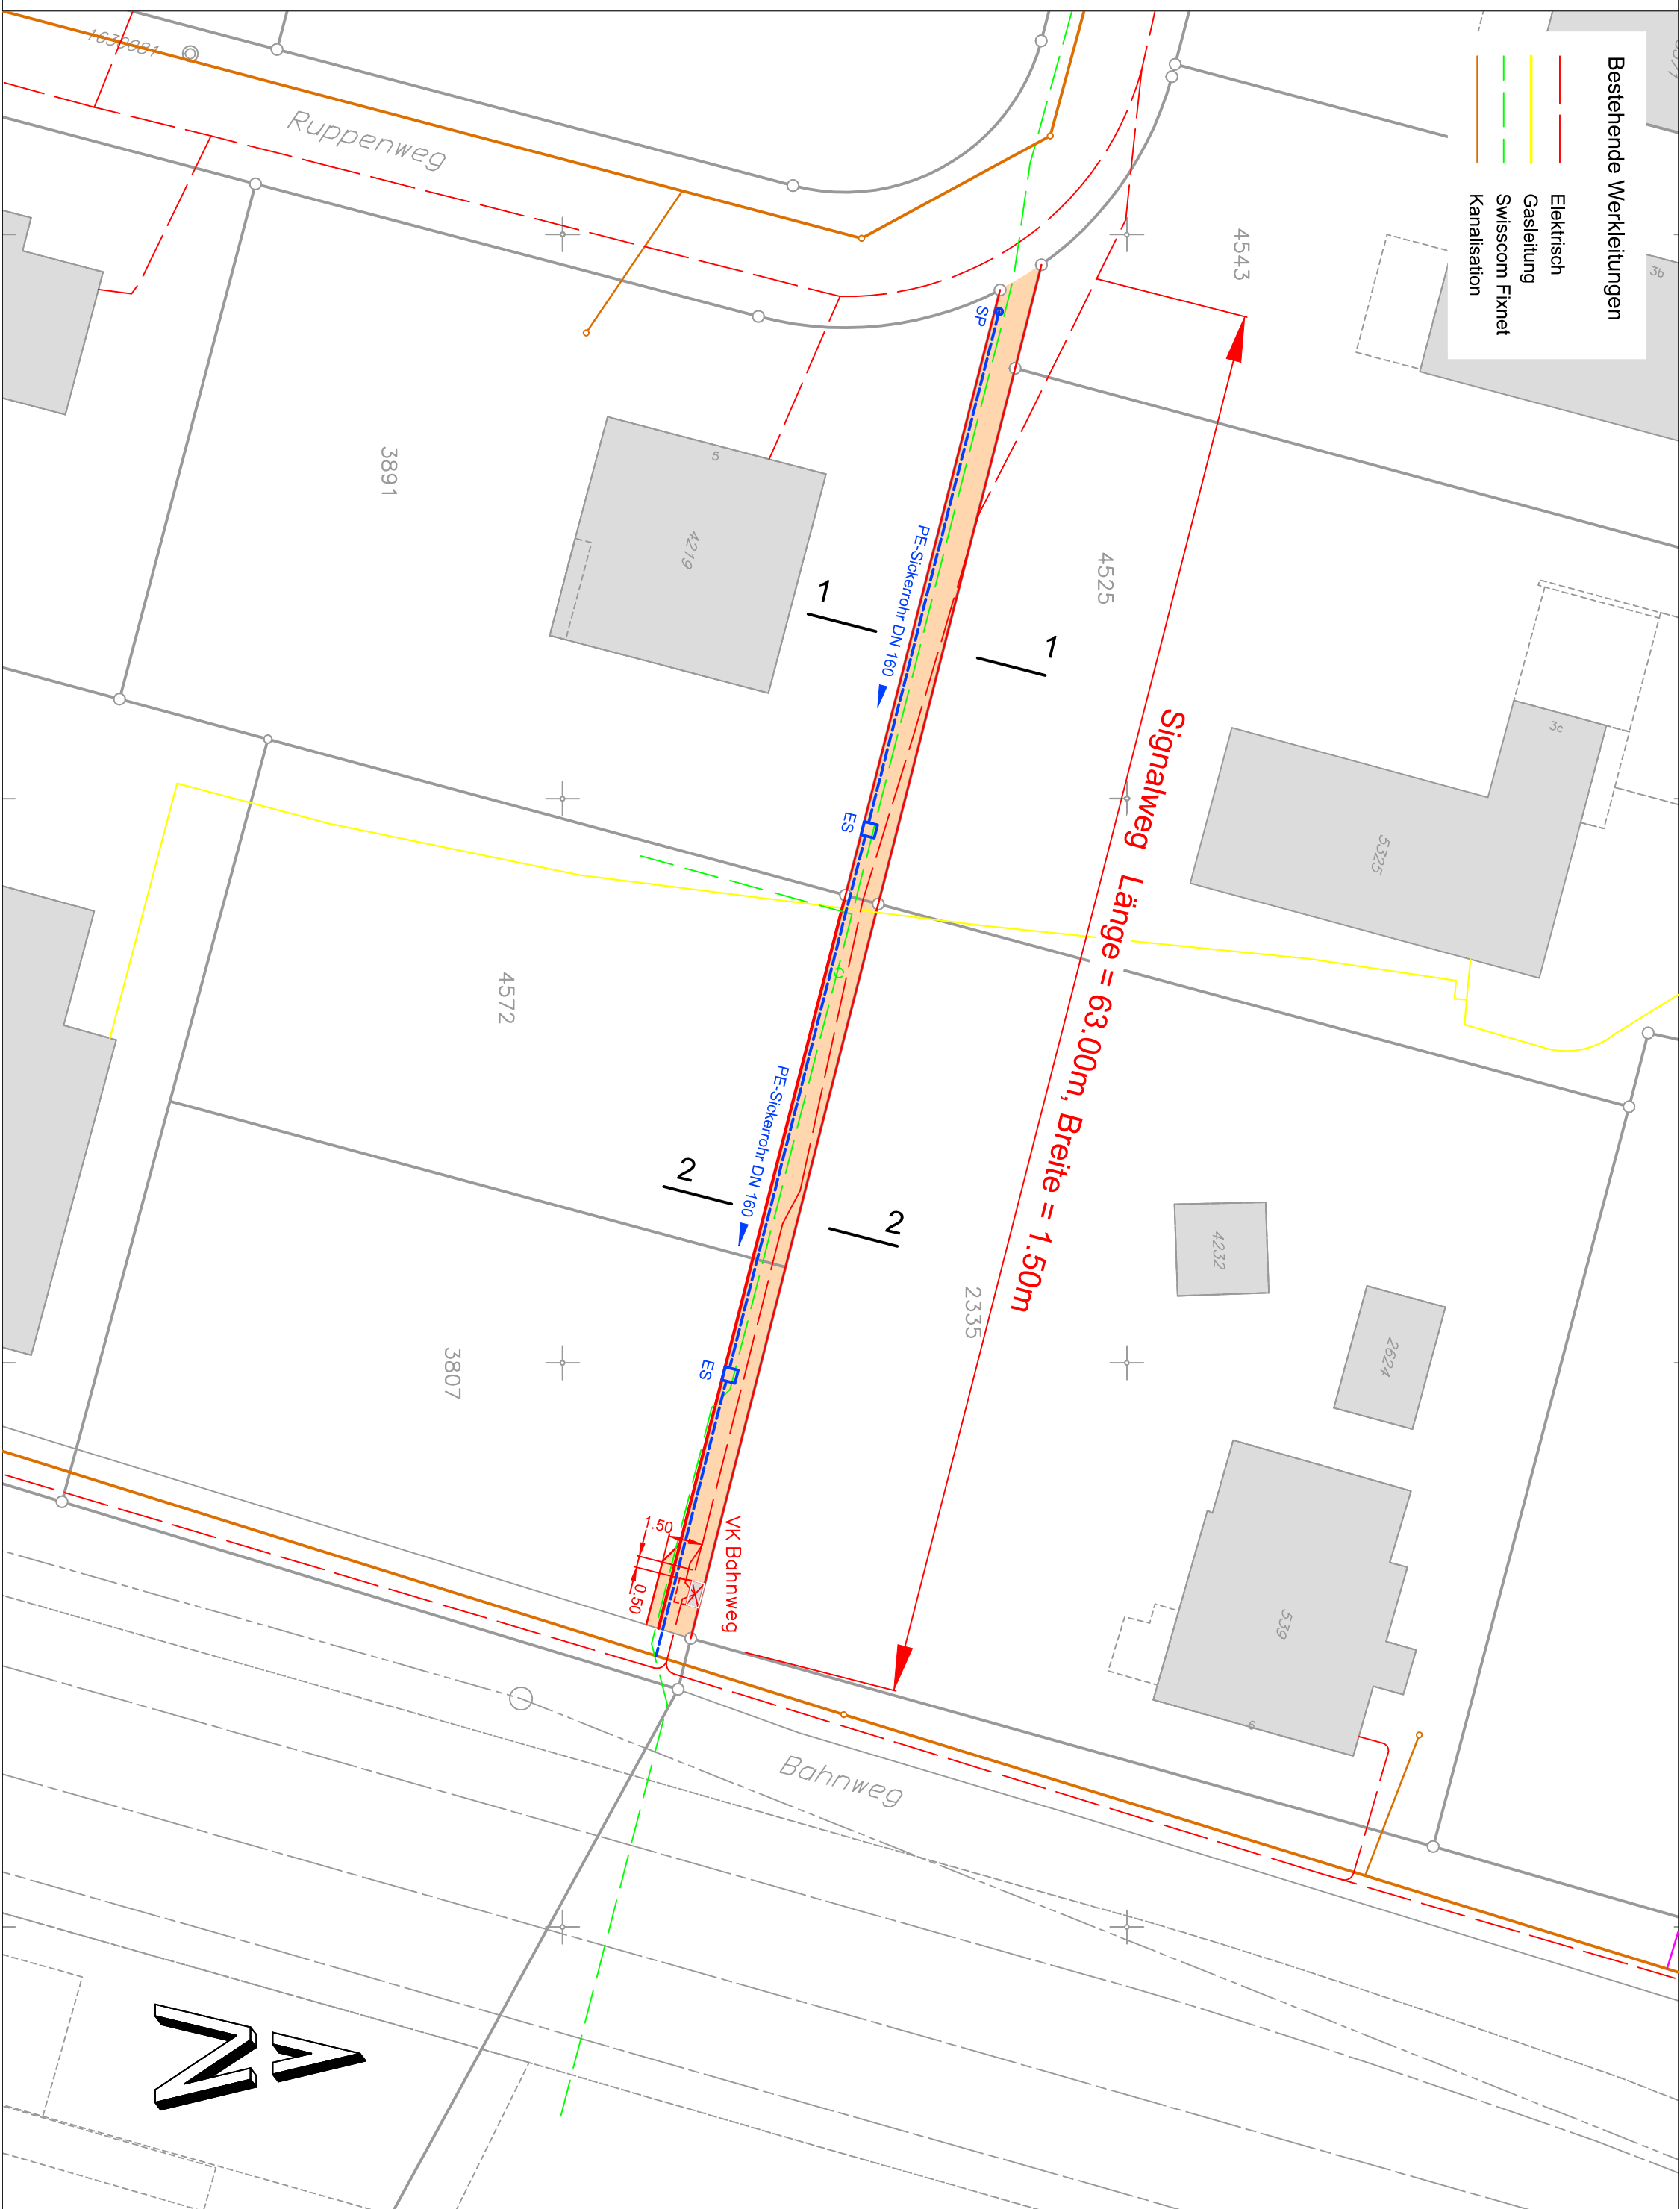

Normalprofil 1 - 1 1:20

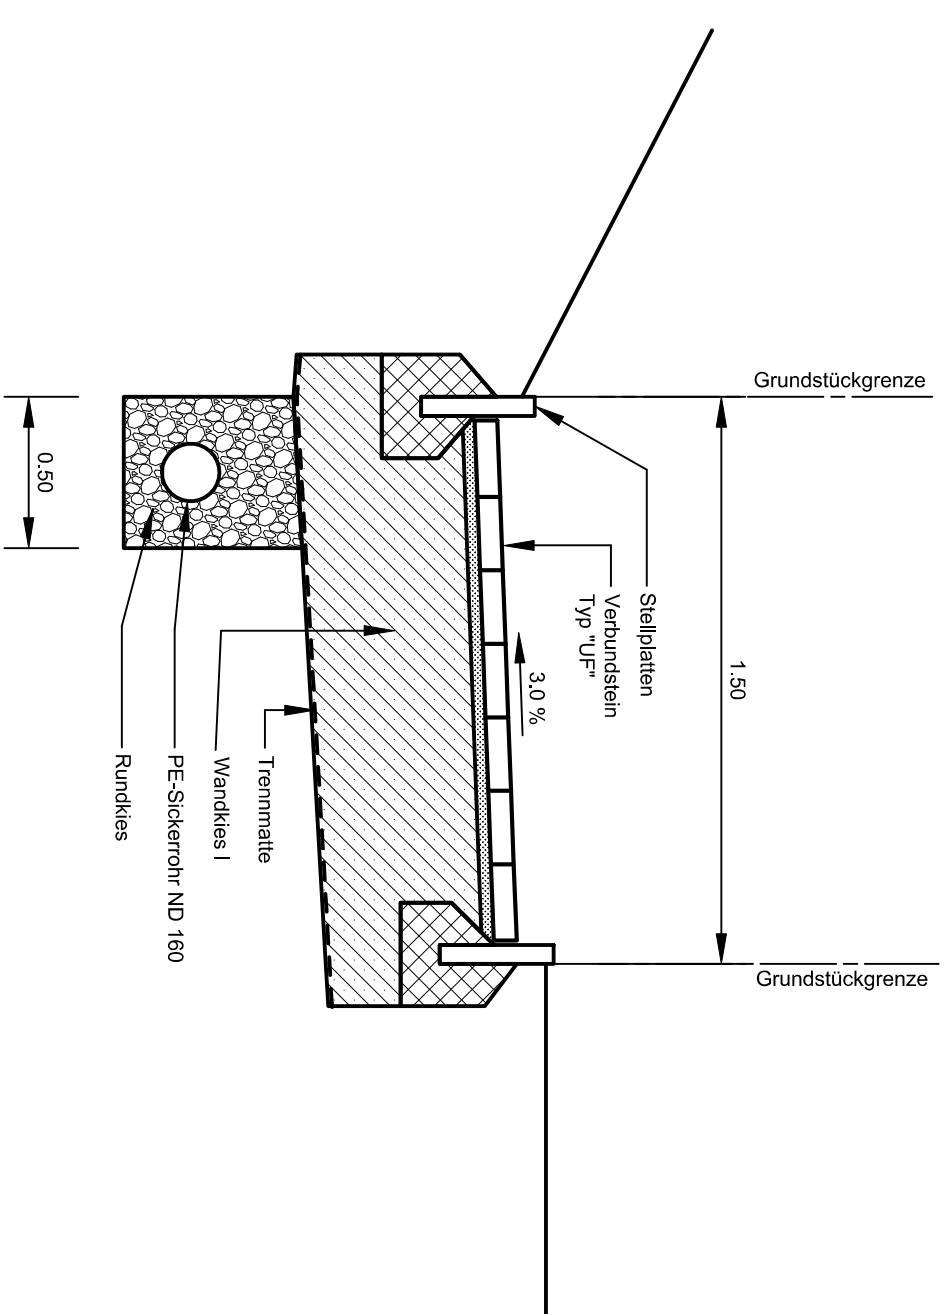

Normalprofil 2 - 2 1:20

