


Planbeglaubigung:
 Die im Plan dargestellten Grundstücksgrenzen stimmen mit den Daten und Plänen der amtlichen Vermessung überein. Insbesondere Planänderungen, Planergänzungen oder Projekte werden mit unserer Unterschrift nicht beglaubigt.
 GEINFO AG, Gossau
 5235
 Datum: 19.12.2012
 Unterschrift: *L. Müller*

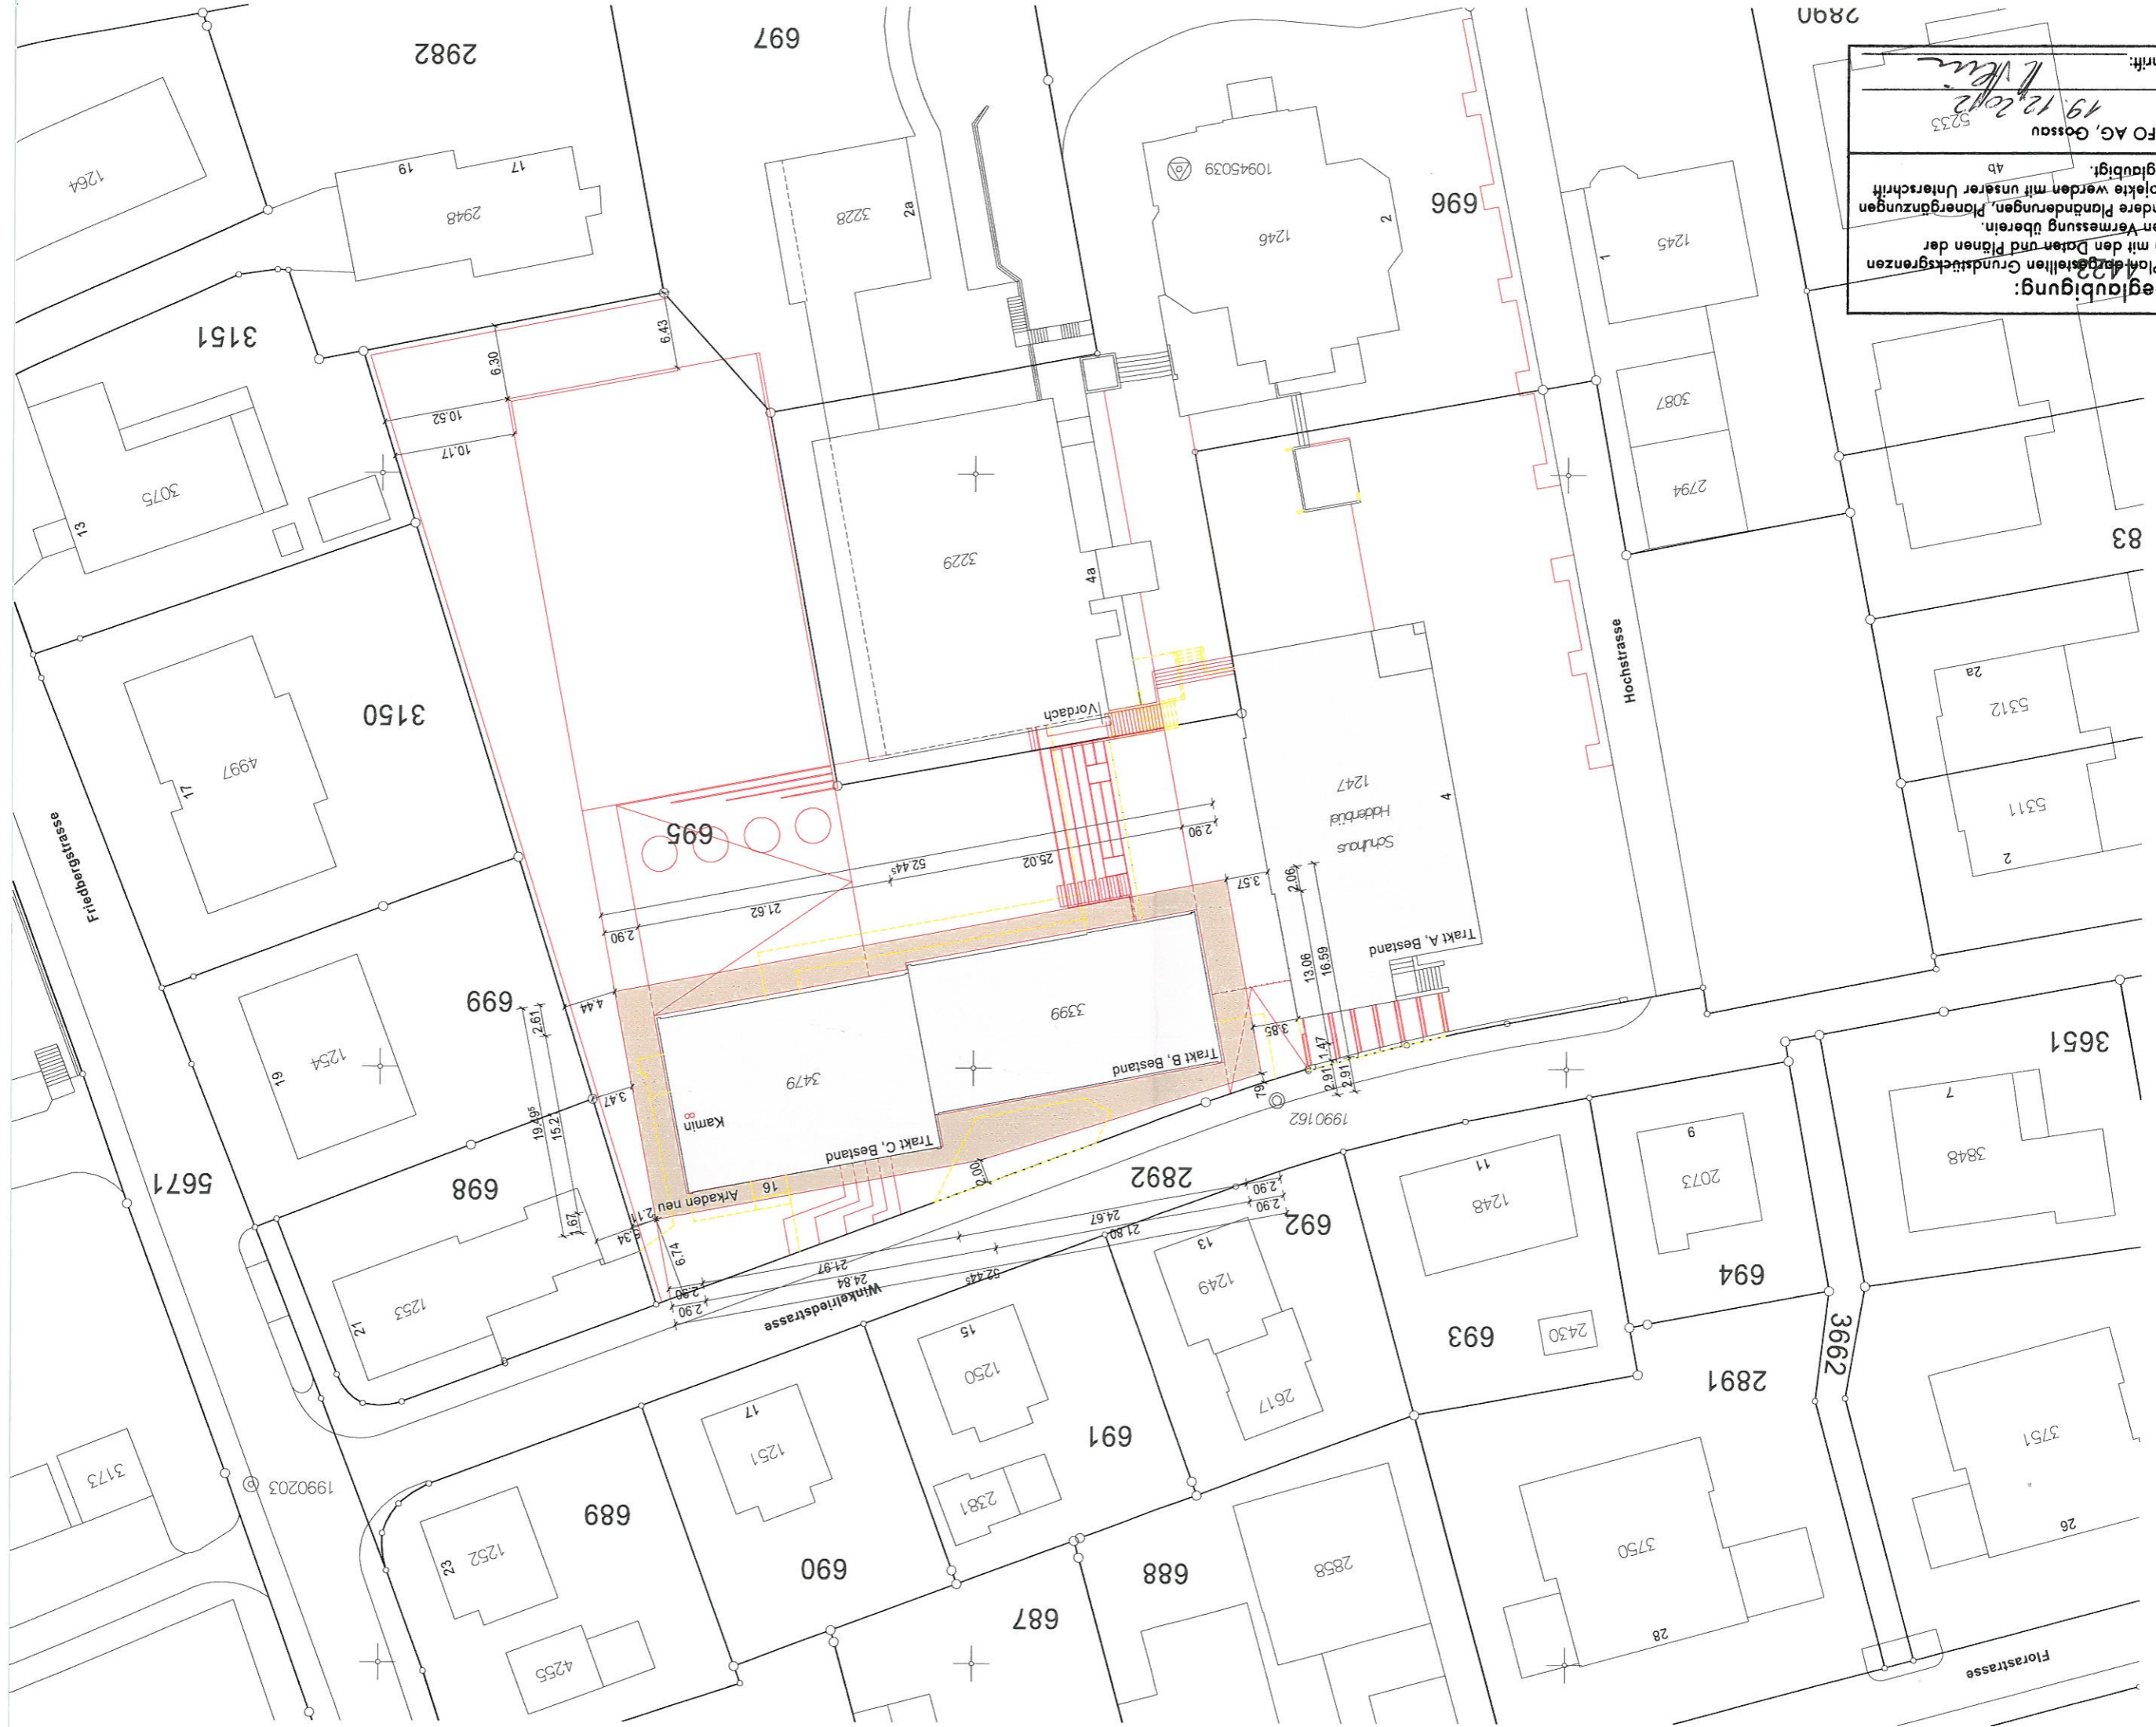

2890

83

3651

3662

Florastrasse

Friedbergstrasse

Winkelriedstrasse

Hochstrasse

2982

697

696

3151

3150

699

5671

698

2892

692

694

693

2891

691

688

687

690

689

1264

2948

3228

10945039

1246

1245

3087

2794

3075

4997

1254

695

3479

3399

1990162

3848

2073

7

3751

26

3173

1252

1251

1250

1249

1248

3750

4255

2381

2858

2430

2617

11

9

7

28

13

17

19

17

2a

2

2

1

1

13

17

61

8

8

61

7

9

7

28

13

17

19

17

2a

2

2

1

1

13

17

61

8

8

61

7

9

7

28