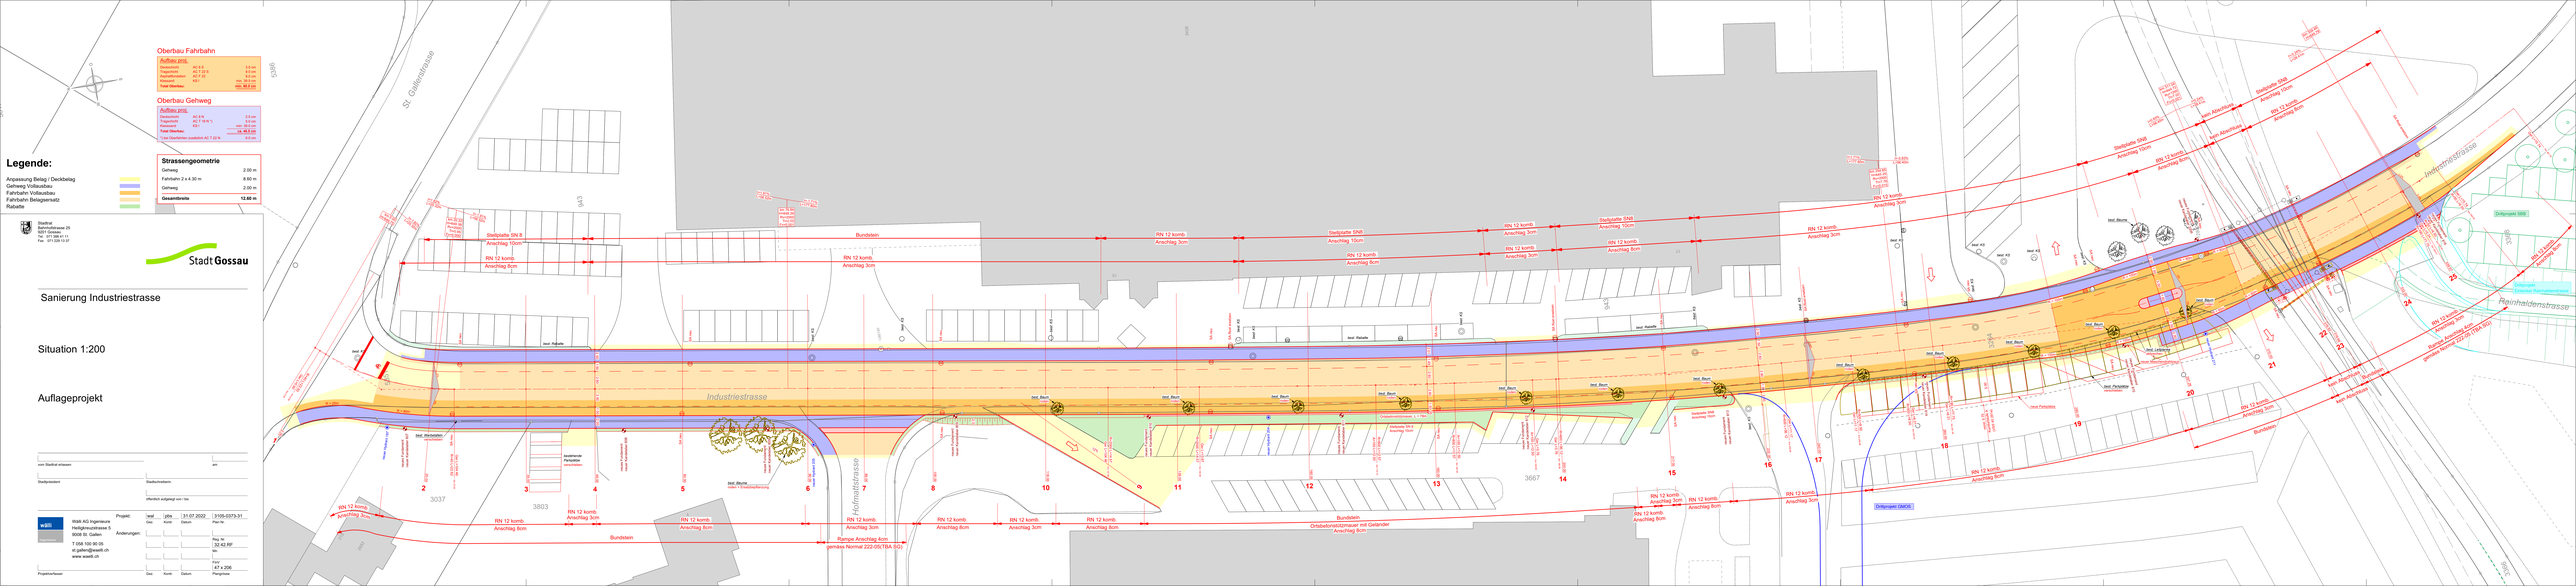
Oberbau Fahrbahn
Aufbau proj.
Deckschicht AC 8 N 5.0 cm
Tragschicht AC T 22 S 9.0 cm
Binderschicht AC 32 B 9.0 cm
Fräsrand AF 50 min. 50.0 cm
Total Oberbau: min. 69.0 cm
Oberbau Gehweg
Aufbau proj.
Deckschicht AC 8 N 2.5 cm
Tragschicht AC T 16 N T 5.0 cm
Kiesfundation min. 15.0 cm
Total Oberbau: ca. 18.5 cm
Total Oberbeton ausstich AC T 22 N 8.0 cm
Legende:
Anpassung Belag / Deckbelag
Gehweg Vollausbau
Fahrbahn Vollausbau
Fahrbahn Belagserneuerung
Rabatte
Strassengeometrie
Gehweg 2.00 m
Fahrbahn 2 x 4.30 m 8.60 m
Gehweg 2.00 m
Gesamtbreite 12.60 m
Stadtrat
Bahnhofstrasse 25
9200 Gossau
Tel. 071 388 41 11
Fax 071 229 13 97
Stadt Gossau
Sanierung Industriestrasse
Situation 1:200
Auflageprojekt
vom Stadtrat erlassen am
Stadtpräsident Stadtschreiber
öffentlich aufgelegt von - bis
WAB AG Ingenieure
Heiligkreuzstrasse 5
9008 St. Gallen
T 058 100 90 05
st.gallen@waebl.ch
www.waebl.ch
Projekt: leaf jdre 31.07.2022 3105-0373-31
Gez. Kontr. Datum Plan Nr.
Änderungen:
Reg. Nr. 32.42.RF
Nr.
Format 67 x 206
Projektverfasser Gez. Kontr. Datum Plangrösse
St. Gallerstrasse
Industriestrasse
Hofmattstrasse
Rainhaldenstrasse
Bundesbahn
Bundesstein
Stellplatte SN 8
Drittprojekt GMOS
Drittprojekt SBB
Drittprojekt Kanalisation
Bundesstein
Bundesstein Neu
gemäss Normal 222-05/TBA SG
Ist Abschlag
Stellplatte SN8
Anrechtag 10cm
Ist Bäume
Ist Parkplätze
Ist Rabatte
