

Halden- / Lerchenstrasse

AP Nr. 32.81R

Velostrasse

Signalisations- und Markierungsplan 1:200

Friedbergstrasse bis Säntisstrasse

Bau- / Auflageprojekt

31. Oktober 2022 bis 29. November 2022
Mitwirkung von / bis

vom Stadtrat erlassen

am

Stadtpräsident

Stadtschreiberin


öffentlich aufgelegt von / bis

Mobilitätslösungen
 Daniel Schöbi
 Gütschstrasse 12
 9200 Gossau
 T 078 711 88 88
 daniel.schoebi@clemo.ch







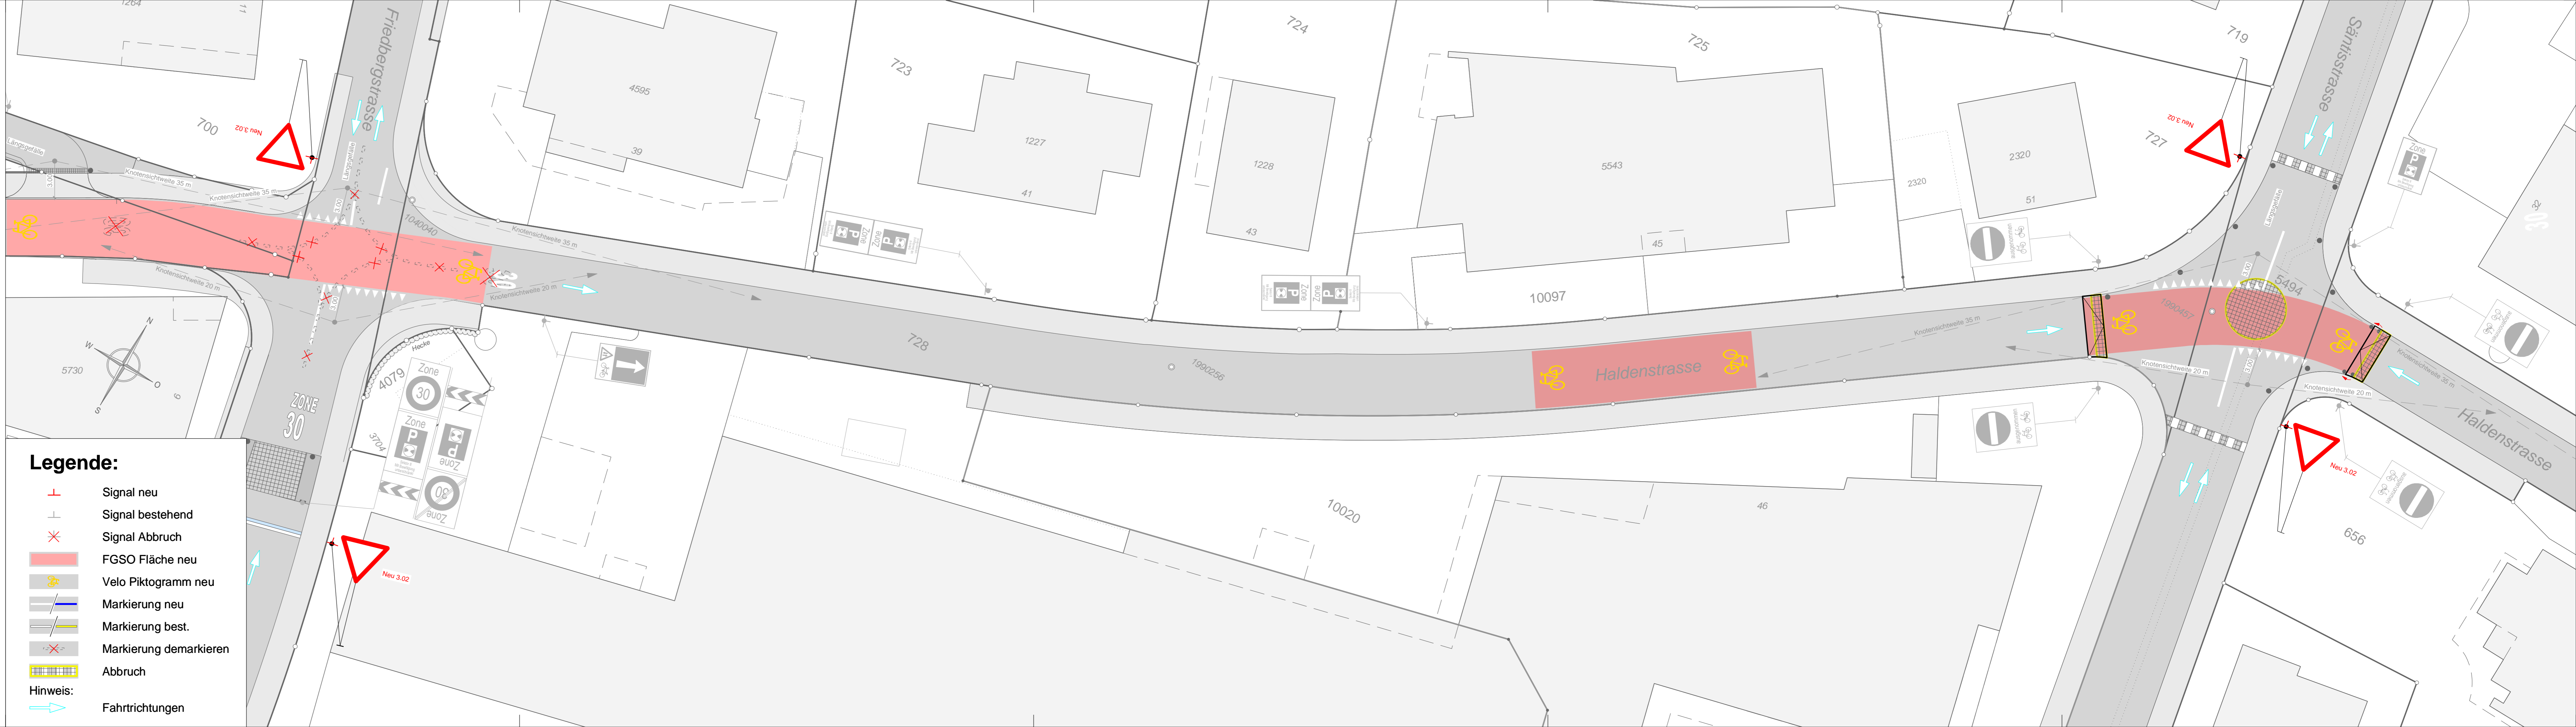




 wälli
 Ingenieure

Wälli AG Ingenieure
 Heiligkreuzstrasse 5
 9008 St. Gallen
 T 058 100 90 05
 st.gallen@waelli.ch
 www.waelli.ch

Projekt:	mho	DaS	22.03.2023	3105-0687-38.3
Gez.		Kontr.	Datum	Plan Nr.
Änderungen:				Reg. Nr.
Gez.		Kontr.	Datum	30 x 126
Projektverfasser				Plangrösse



Legende:

-  Signal neu
-  Signal bestehend
-  Signal Abbruch
-  FGSO Fläche neu
-  Velo Piktogramm neu
-  Markierung neu
-  Markierung best.
-  Markierung demarkieren
-  Abbruch
-  Hinweis: Fahrtrichtungen