


Legende

Bestehend	Projekt	Werkleitungen EW / Wasser
		Bachverbauung
		Bachsohle
		Geländegestaltung Bach
		Böschung Oberkante
		Höhenlinien
		Projektschneise
		Projekt Sportwelt Gossau

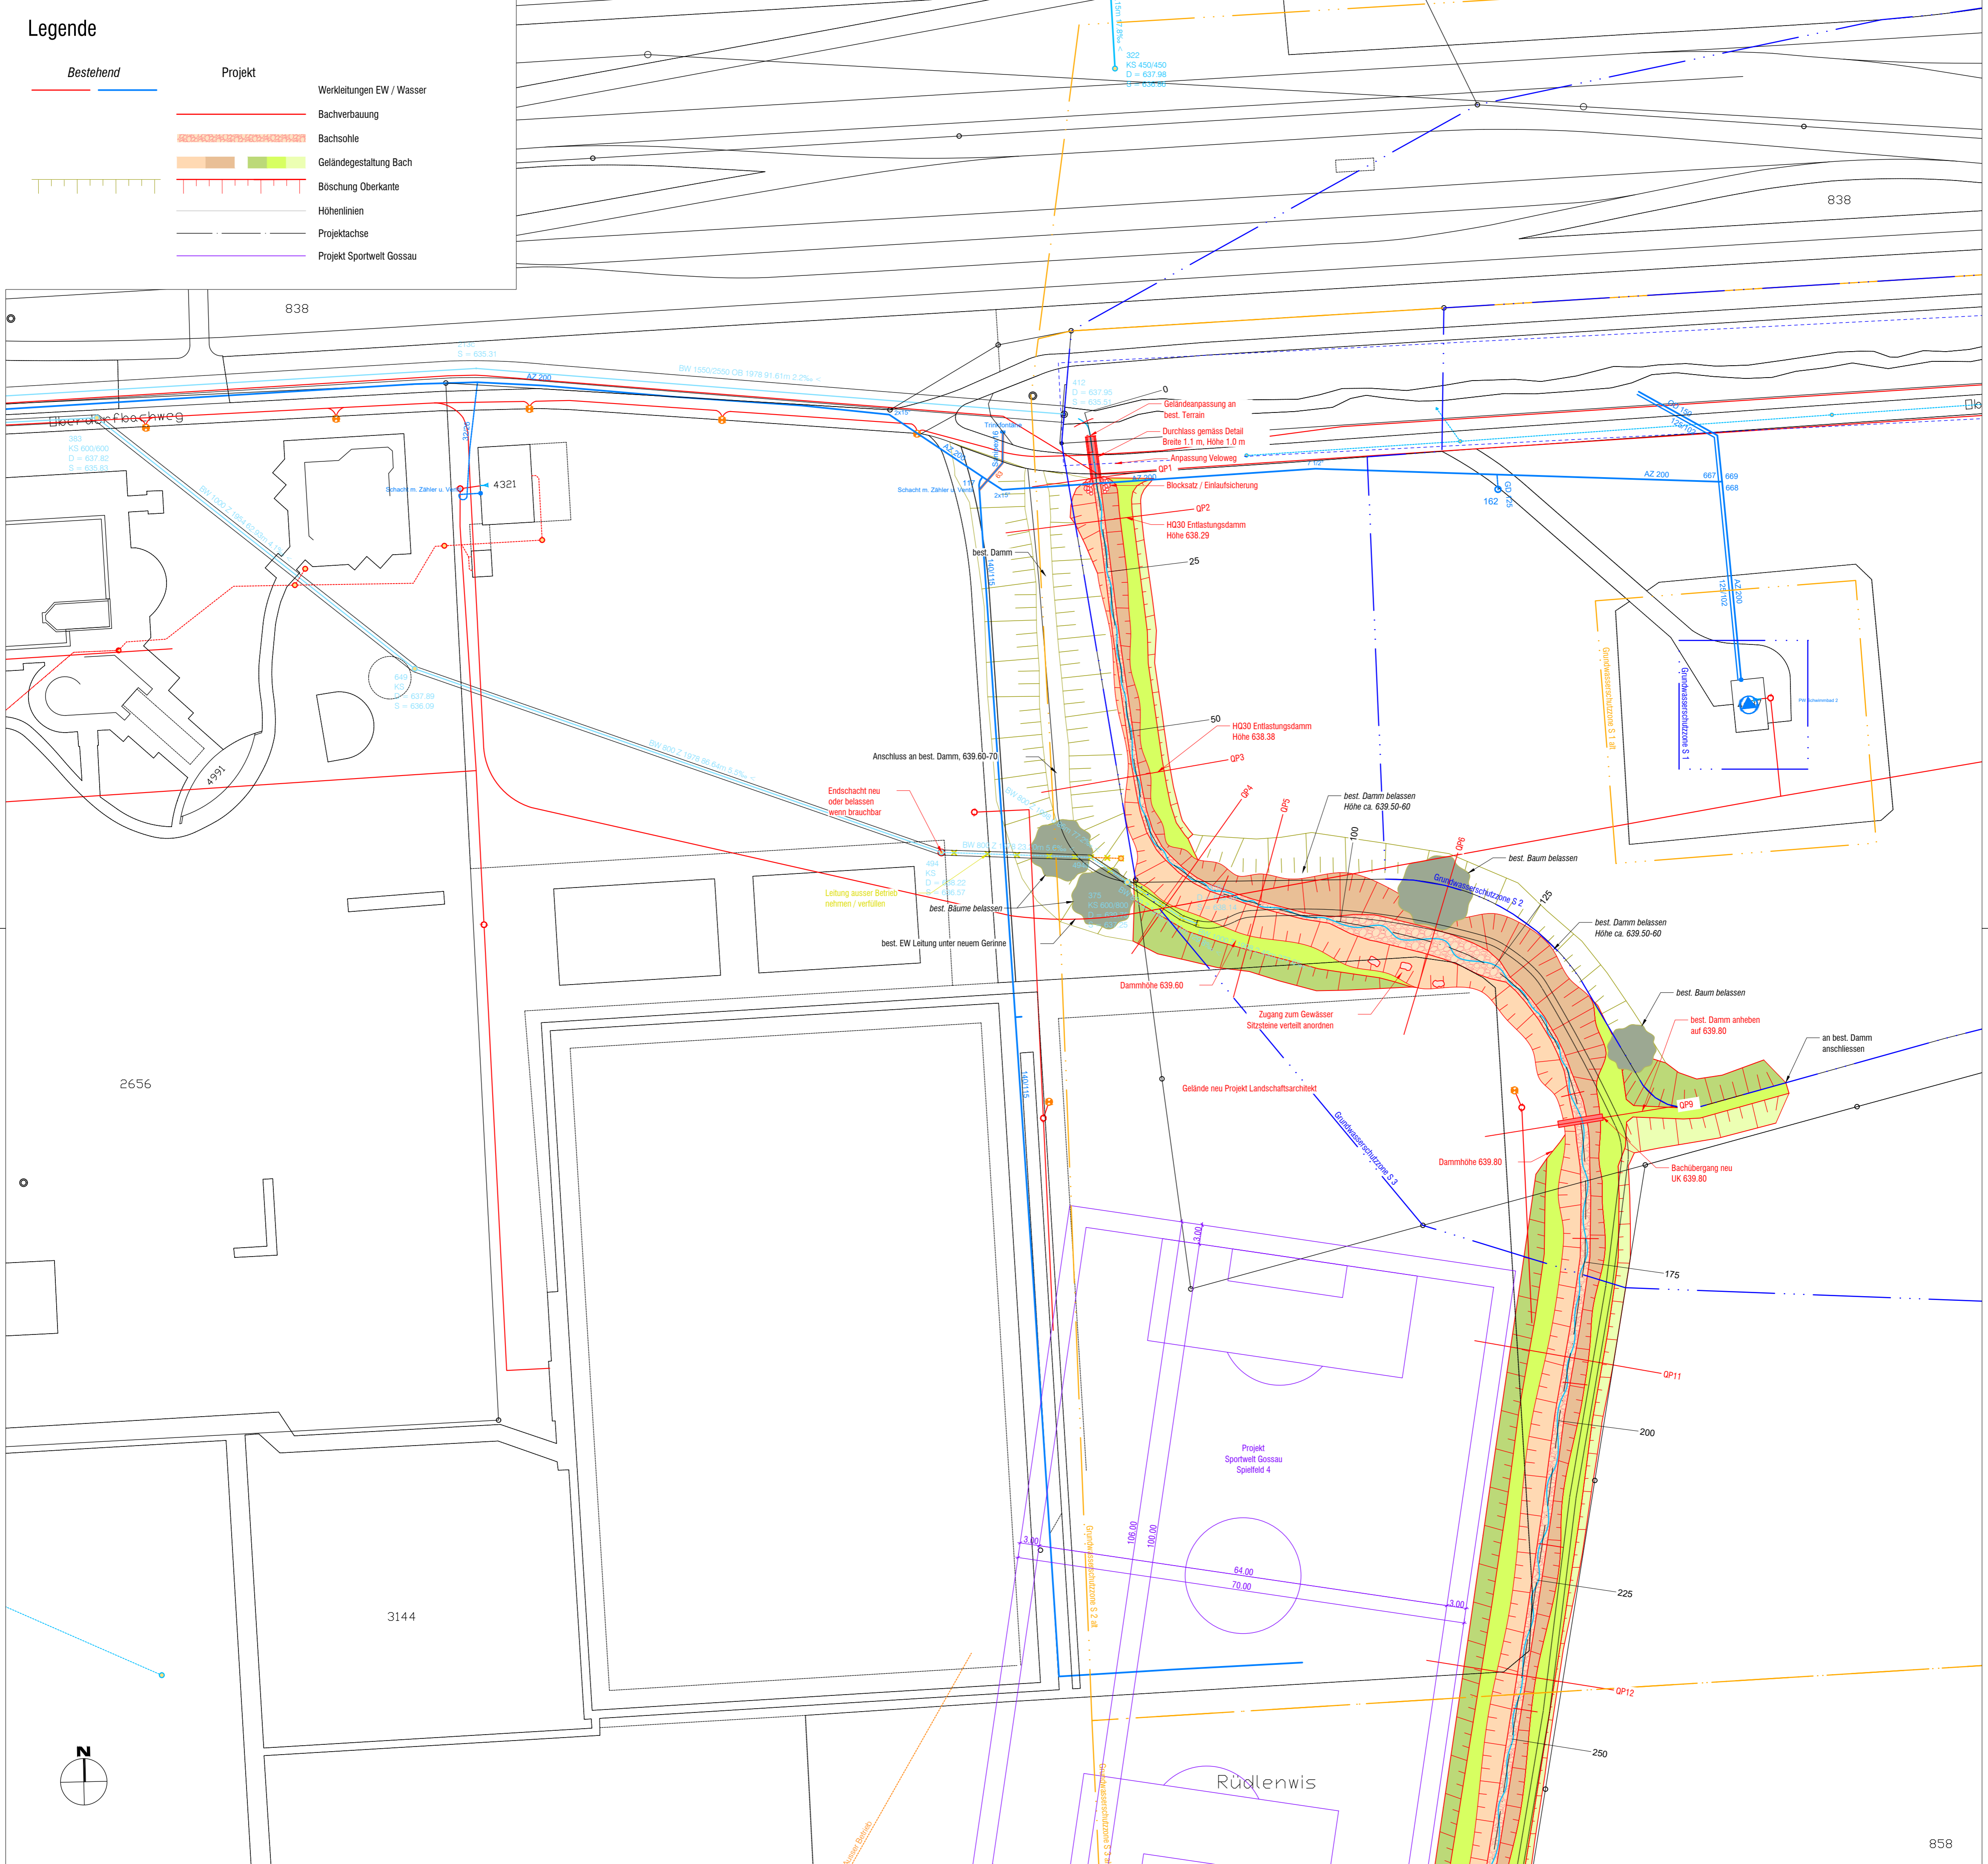

Hochwasserschutz Buechbach

Gossau

Routen-Nr. 20843, Abschnitt km 0.00 - km 0.39 gemäss GN10

Situation
1:500

Genehmigungsvermerke
 Vom Stadtrat Gossau erlassen am
 öffentlich aufgelegt vom bis
 Stadtpräsident Stadtschreiberin
 Vom Bau- und Umweltschutzdepartement des Kantons St.Gallen genehmigt am

Ausfertigung für	Projekt Nr.	Plan Nr.	Beilage Nr.
	05.208 (intern: 2397_003)	P.002	004
Studie	Entw.	Gez.	Gepr.
	Zp	Sb	Fä
Vorprojekt	Datum		
	01.07.2024		
Bauprojekt	2397_003-BP-V13.dwg		
	P002_Situ		
Auftraggeber	Format 63/90		
Abschlussakten	Projektverfasser:		
	Ingenias AG Lithardt, Wasser, Geologie www.ingenias.ch		
Freiestrasse 26 8570 Weinfelden T+41 71 626 5111		Taufener Strasse 3 9000 St. Gallen T+41 71 227 30 00	

Rotholz