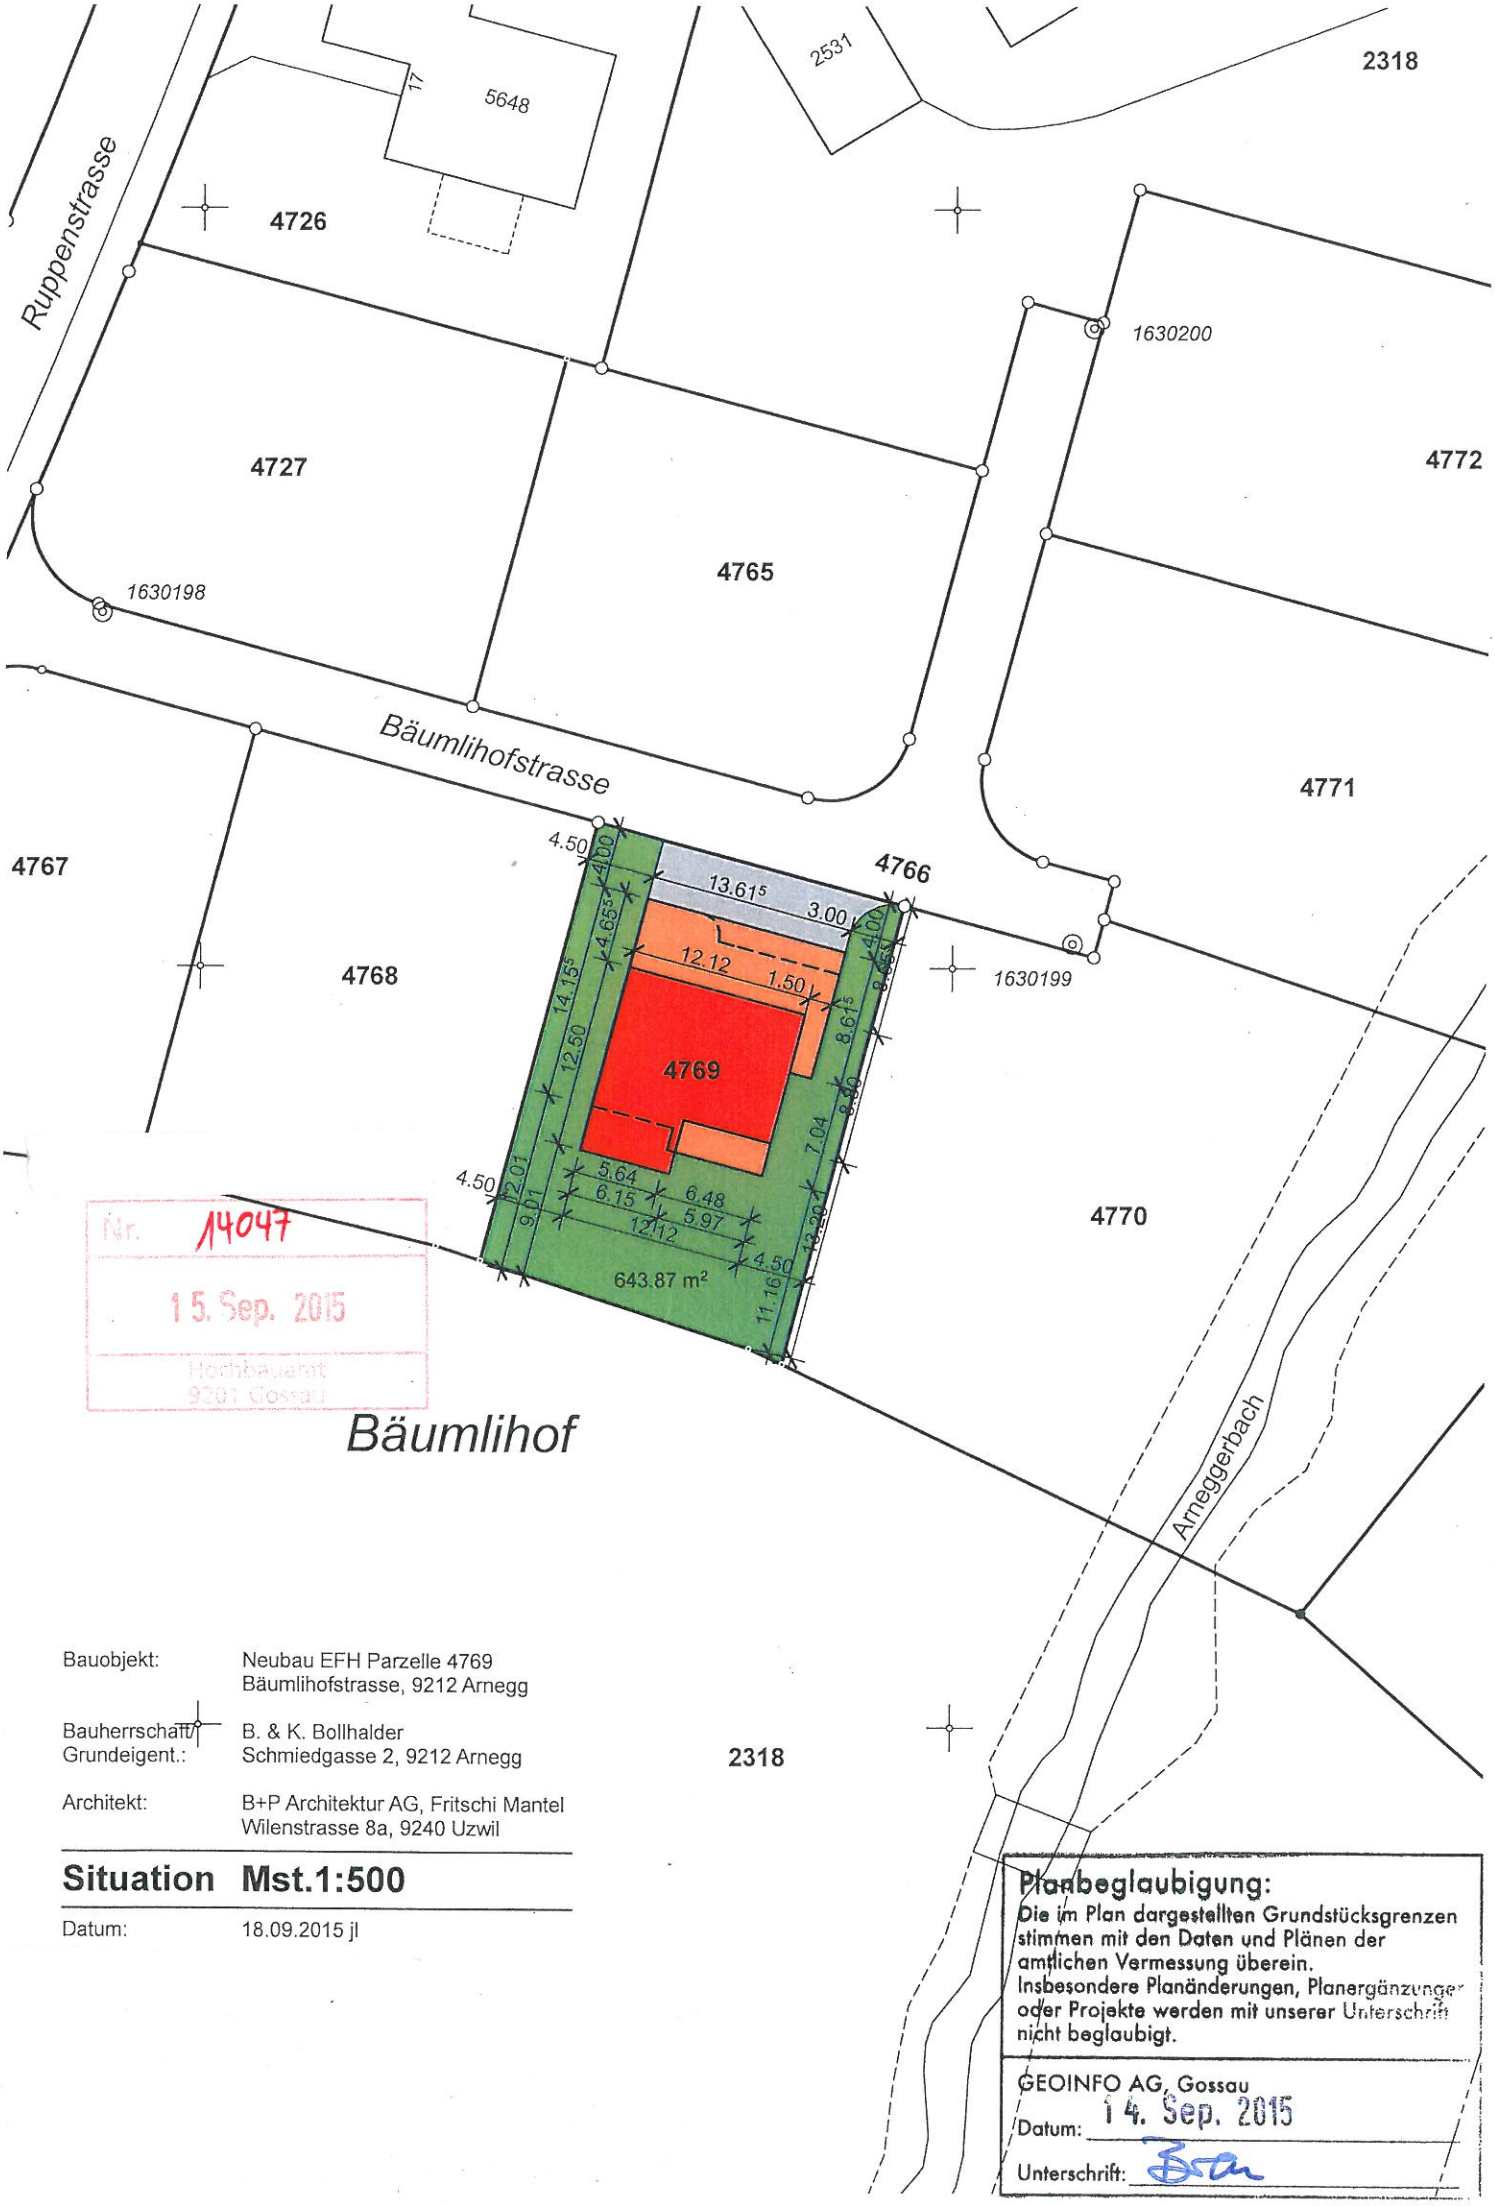

Bauobjekt:	Neubau EFH Parzelle 4769 Bäumlihofstrasse, 9212 Arnegg
Bauherrschaft/ Grundeigent.:	B. & K. Bollhalder Schmiedgasse 2, 9212 Arnegg
Architekt:	B+P Architektur AG, Fritschi Mantel Wilenstrasse 8a, 9240 Uzwil

Situation Mst.1:500

Datum: 18.09.2015 jl

Planbeglaubigung:
Die im Plan dargestellten Grundstücksgrenzen stimmen mit den Daten und Plänen der amtlichen Vermessung überein.
Insbesondere Planänderungen, Planergänzungen oder Projekte werden mit unserer Unterschrift nicht beglaubigt.

GEOINFO AG, Gossau
Datum: 14. Sep. 2015
Unterschrift: