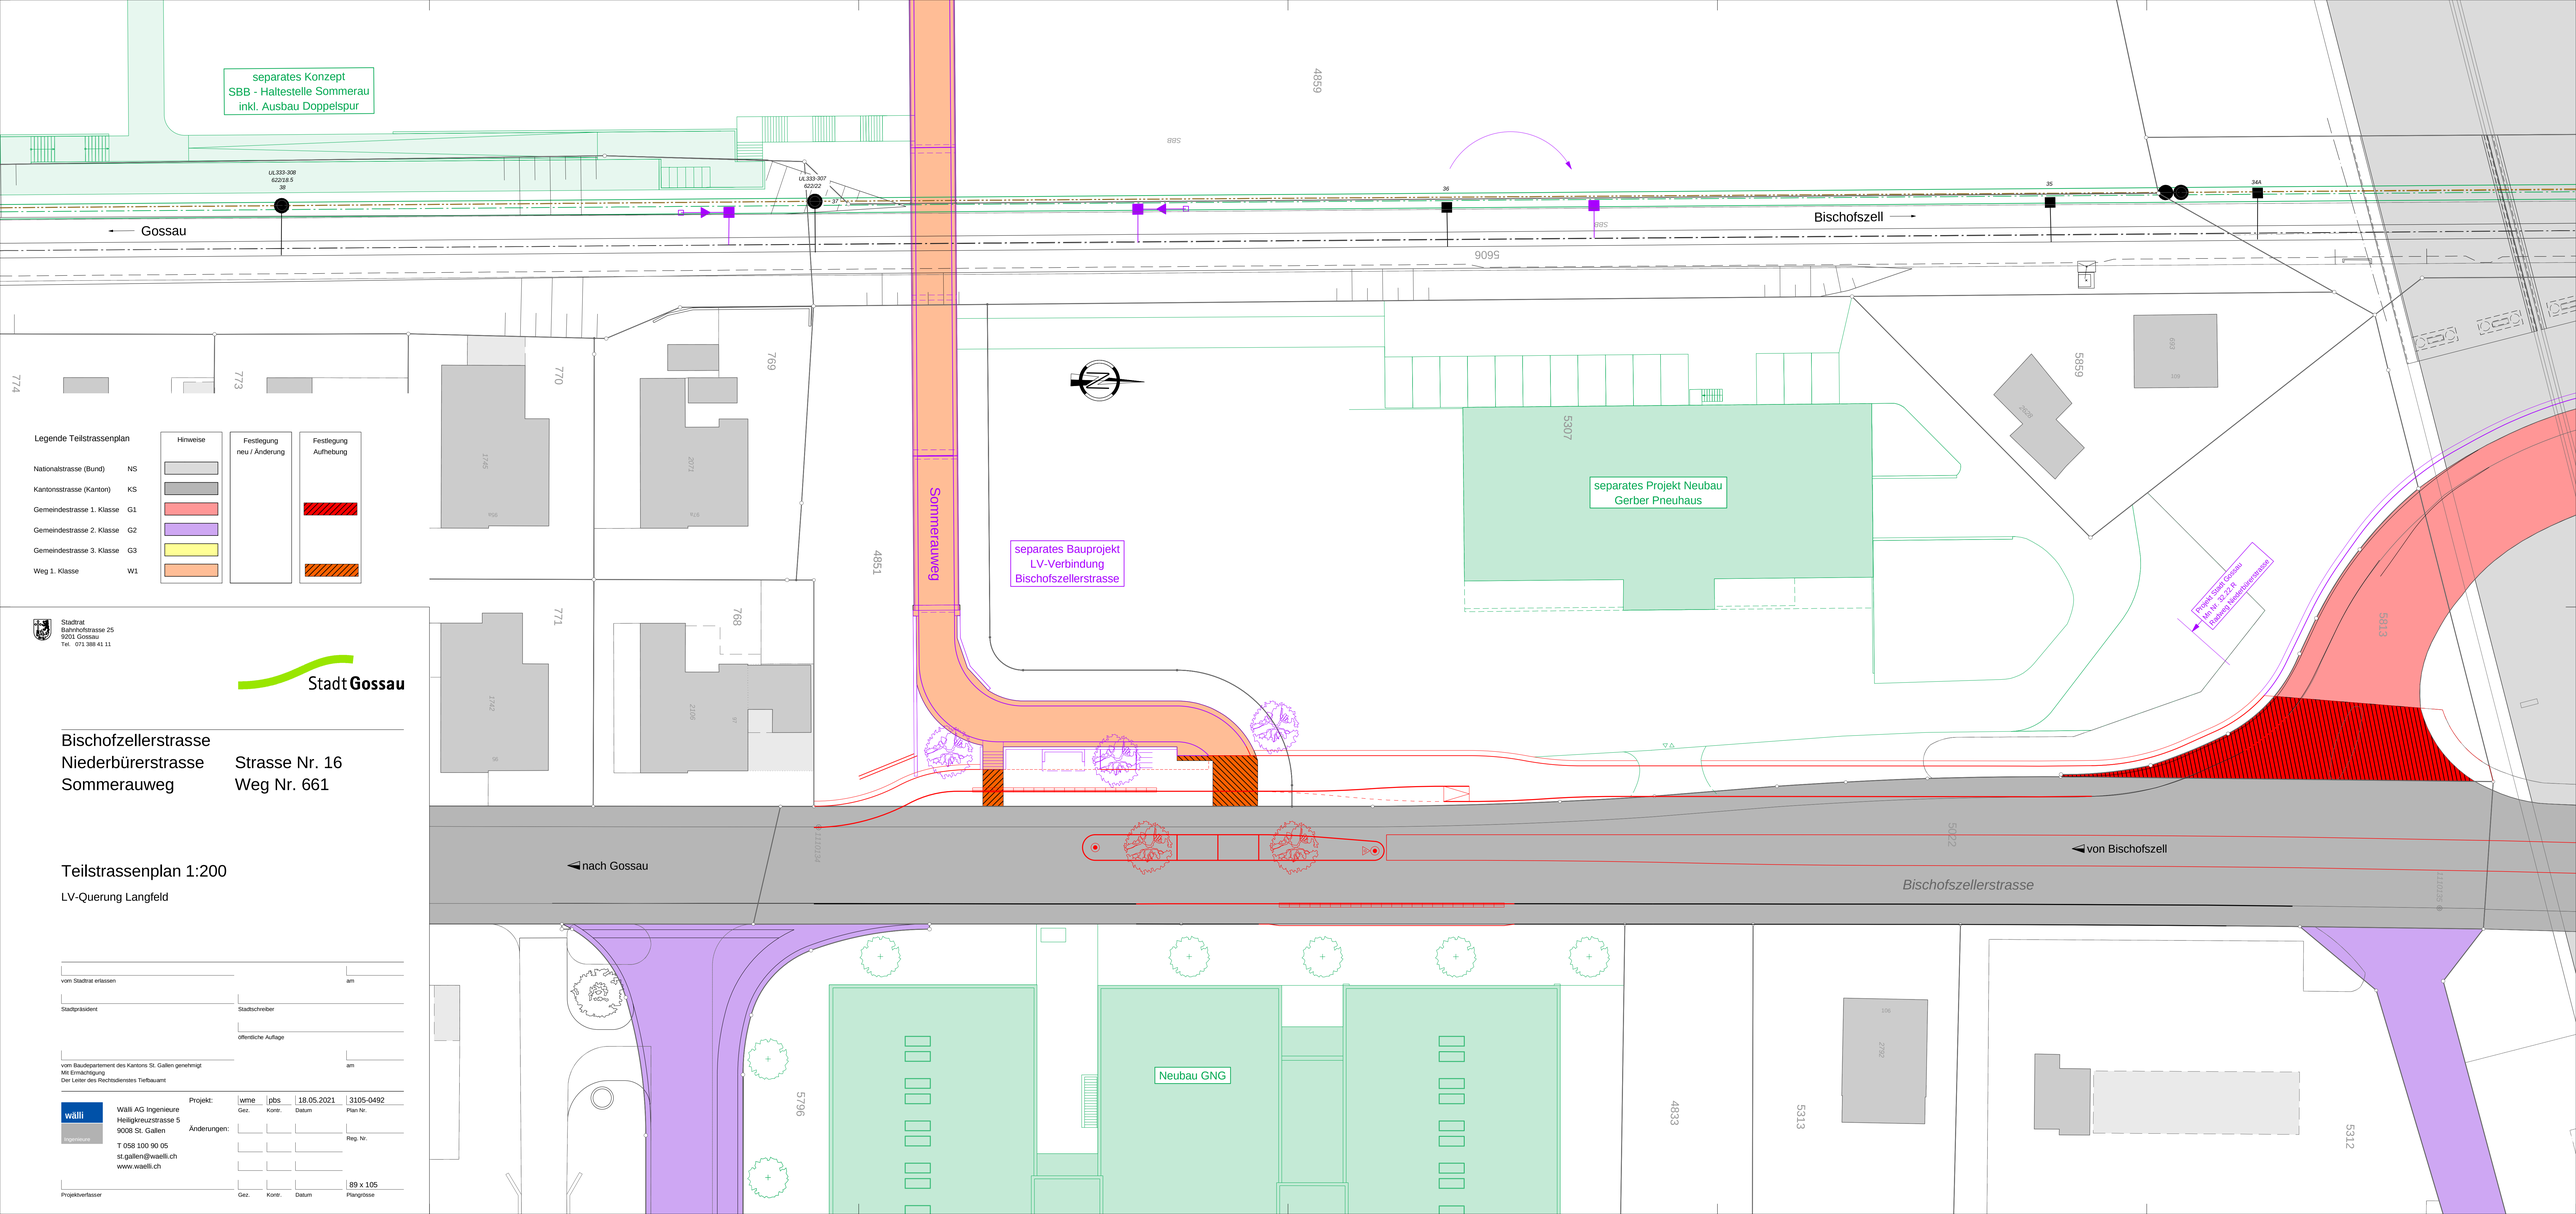

Stadtrat
Bahnhofstrasse 25
9001 Gossau
Tel. 071 388 41 11

Stadt Gossau

Bischofzellerstrasse
Niederbürerstrasse
Sommerauweg

Strasse Nr. 16
Weg Nr. 661

Teilstrassenplan 1:200

LV-Querung Langfeld

vom Stadtrat erlassen — am

Stadtpräsident — Stadtschreiber

öffentliche Auflage

vom Baudepartement des Kantons St. Gallen genehmigt — am
Mit Ermächtigung
Der Leiter des Rechtsdienstes Tiefbauamt

Wälli AG Ingenieure
Heiligkreuzstrasse 5
9008 St. Gallen
T 058 100 90 05
st.gallen@waelli.ch
www.waelli.ch

Projekt:	wme	pbs	18.05.2021	3105-0492
	Gez.	Kontr.	Datum	Plan-Nr.
Änderungen:				Reg. Nr.
Projektverfasser	Gez.	Kontr.	Datum	Plangrösse 89 x 105