

Erschliessung Walter Zoo, Gossau


vom Stadtrat erlassen am
 Stadtpräsident Stadtschreiberin
 öffentlich aufgelegt von / bis

Normalprofile Strassenbau


Massstab: 1:50	Datum: 31.10.2022	Rev. A)	Auflageprojekt
Format: 60 / 105	Gez./Vis. / mov / Bra	Rev. B)	
Filename:		Rev. C)	

FPREISIGAG
 BAUINGENIEUR UND PLANER SIA USIC
 SCHREINERSTRASSE 1, CH-4000 ST. GALLEN, T 071 229 82 24
 WWW.FPREISIGAG.CH

Normalprofil 1

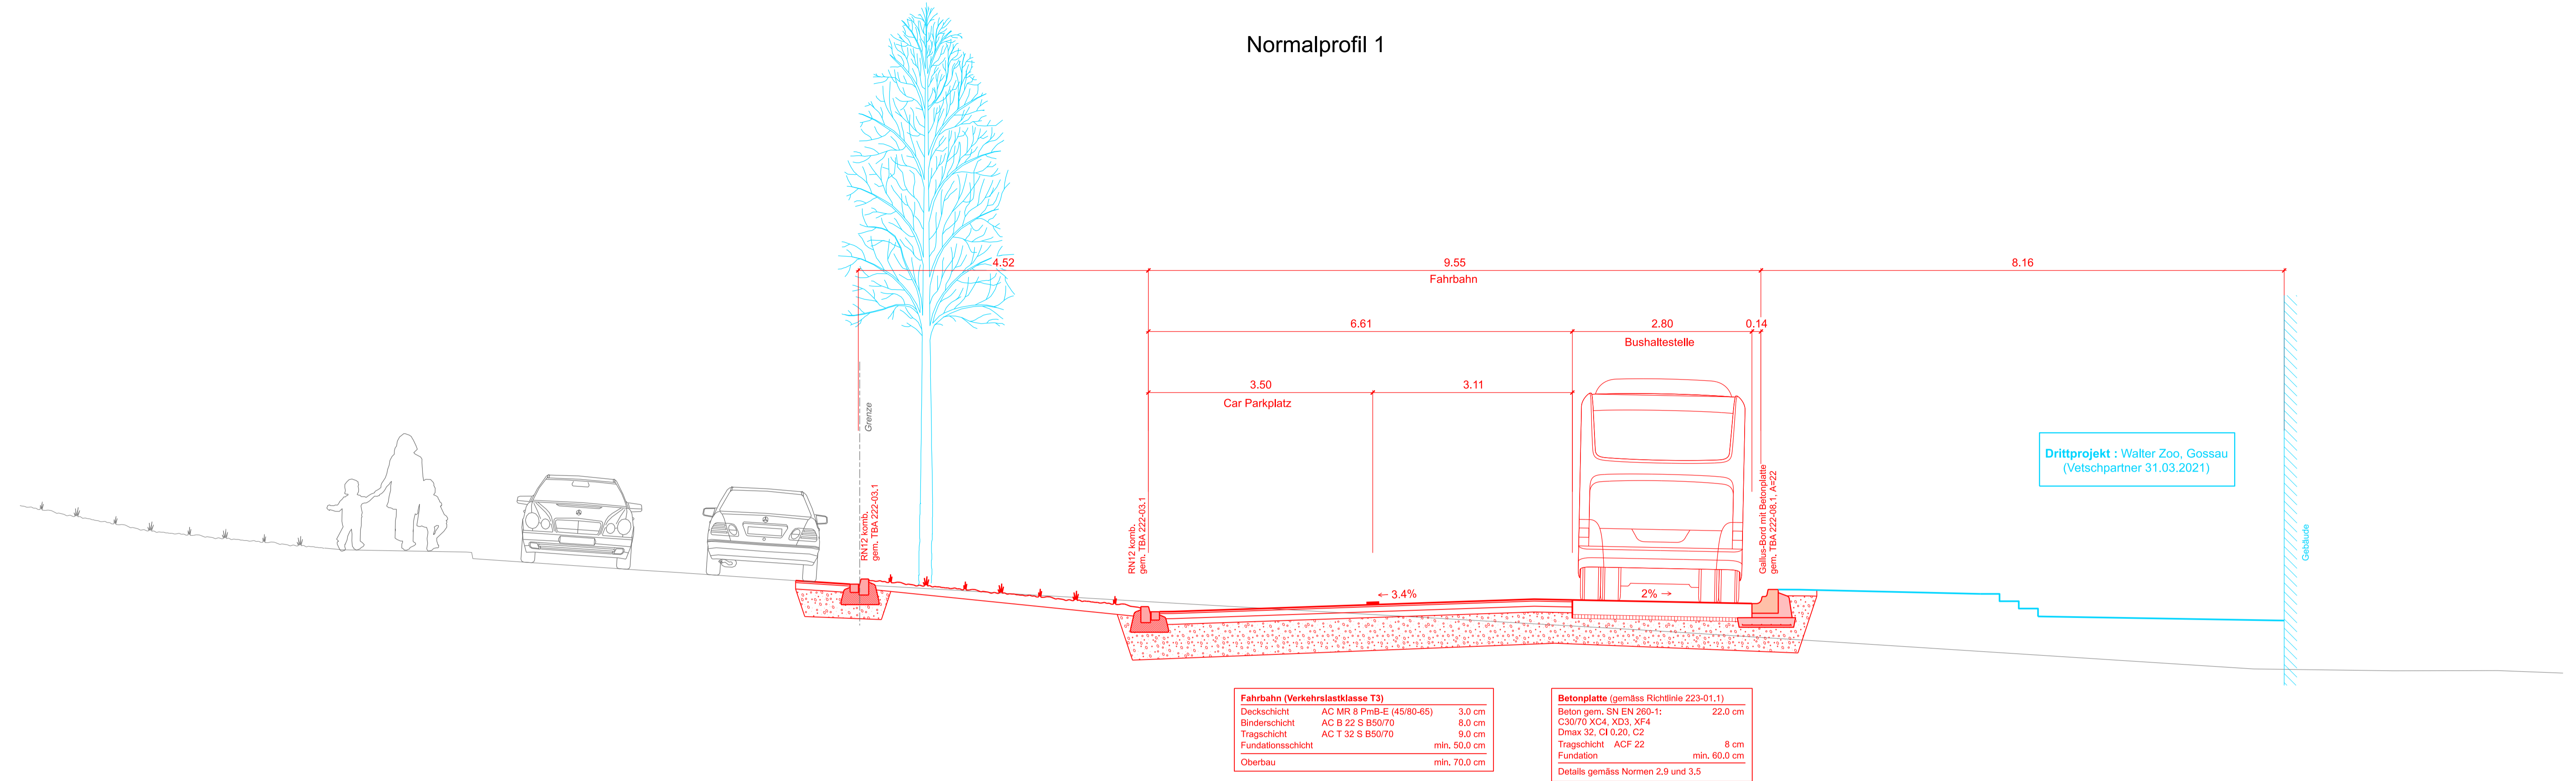

Normalprofil 2

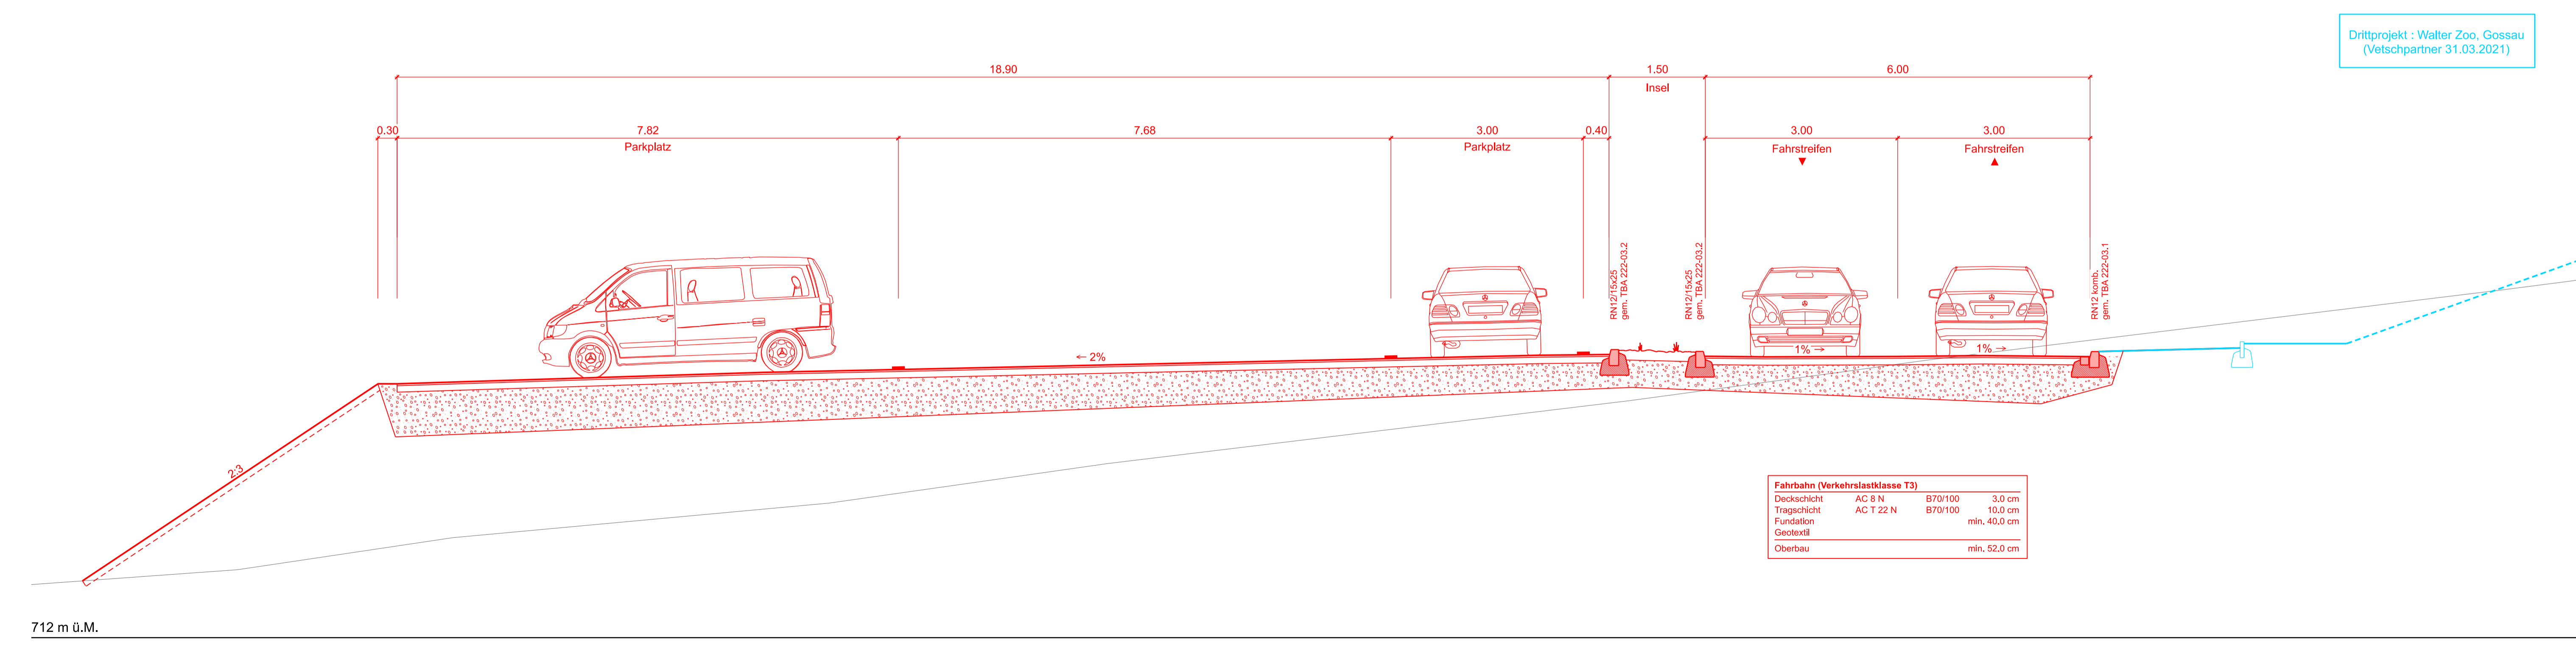

Drittprojekt : Walter Zoo, Gossau
(Vetschpartner 31.03.2021)