

Knoten Kirchstrasse/Säntisstrasse Strassenbauprojekt

25. April 2022 bis 27. Mai 2022

Mitwirkung von / bis

vom Stadtrat erlassen

am

Stadtpräsident

Stadtschreiberin


öffentlich aufgelegt von / bis

Landerwerb 1:200

Massstab: 1:200	Datum 15.09.2022	Rev. A)	Auflageprojekt Plan Nr: 2770.3210-12
Format: 30x63	Gez./Vis. klj / kec	Rev. B)	
Filename:		Rev. C)	

FPREISIGAG

BAUINGENIEURE UND PLANER SIA USIC
SCHREINERSTRASSE 1, CH-9000 ST. GALLEN, T 071 220 82 24
WWW.PREISIGAG.CH

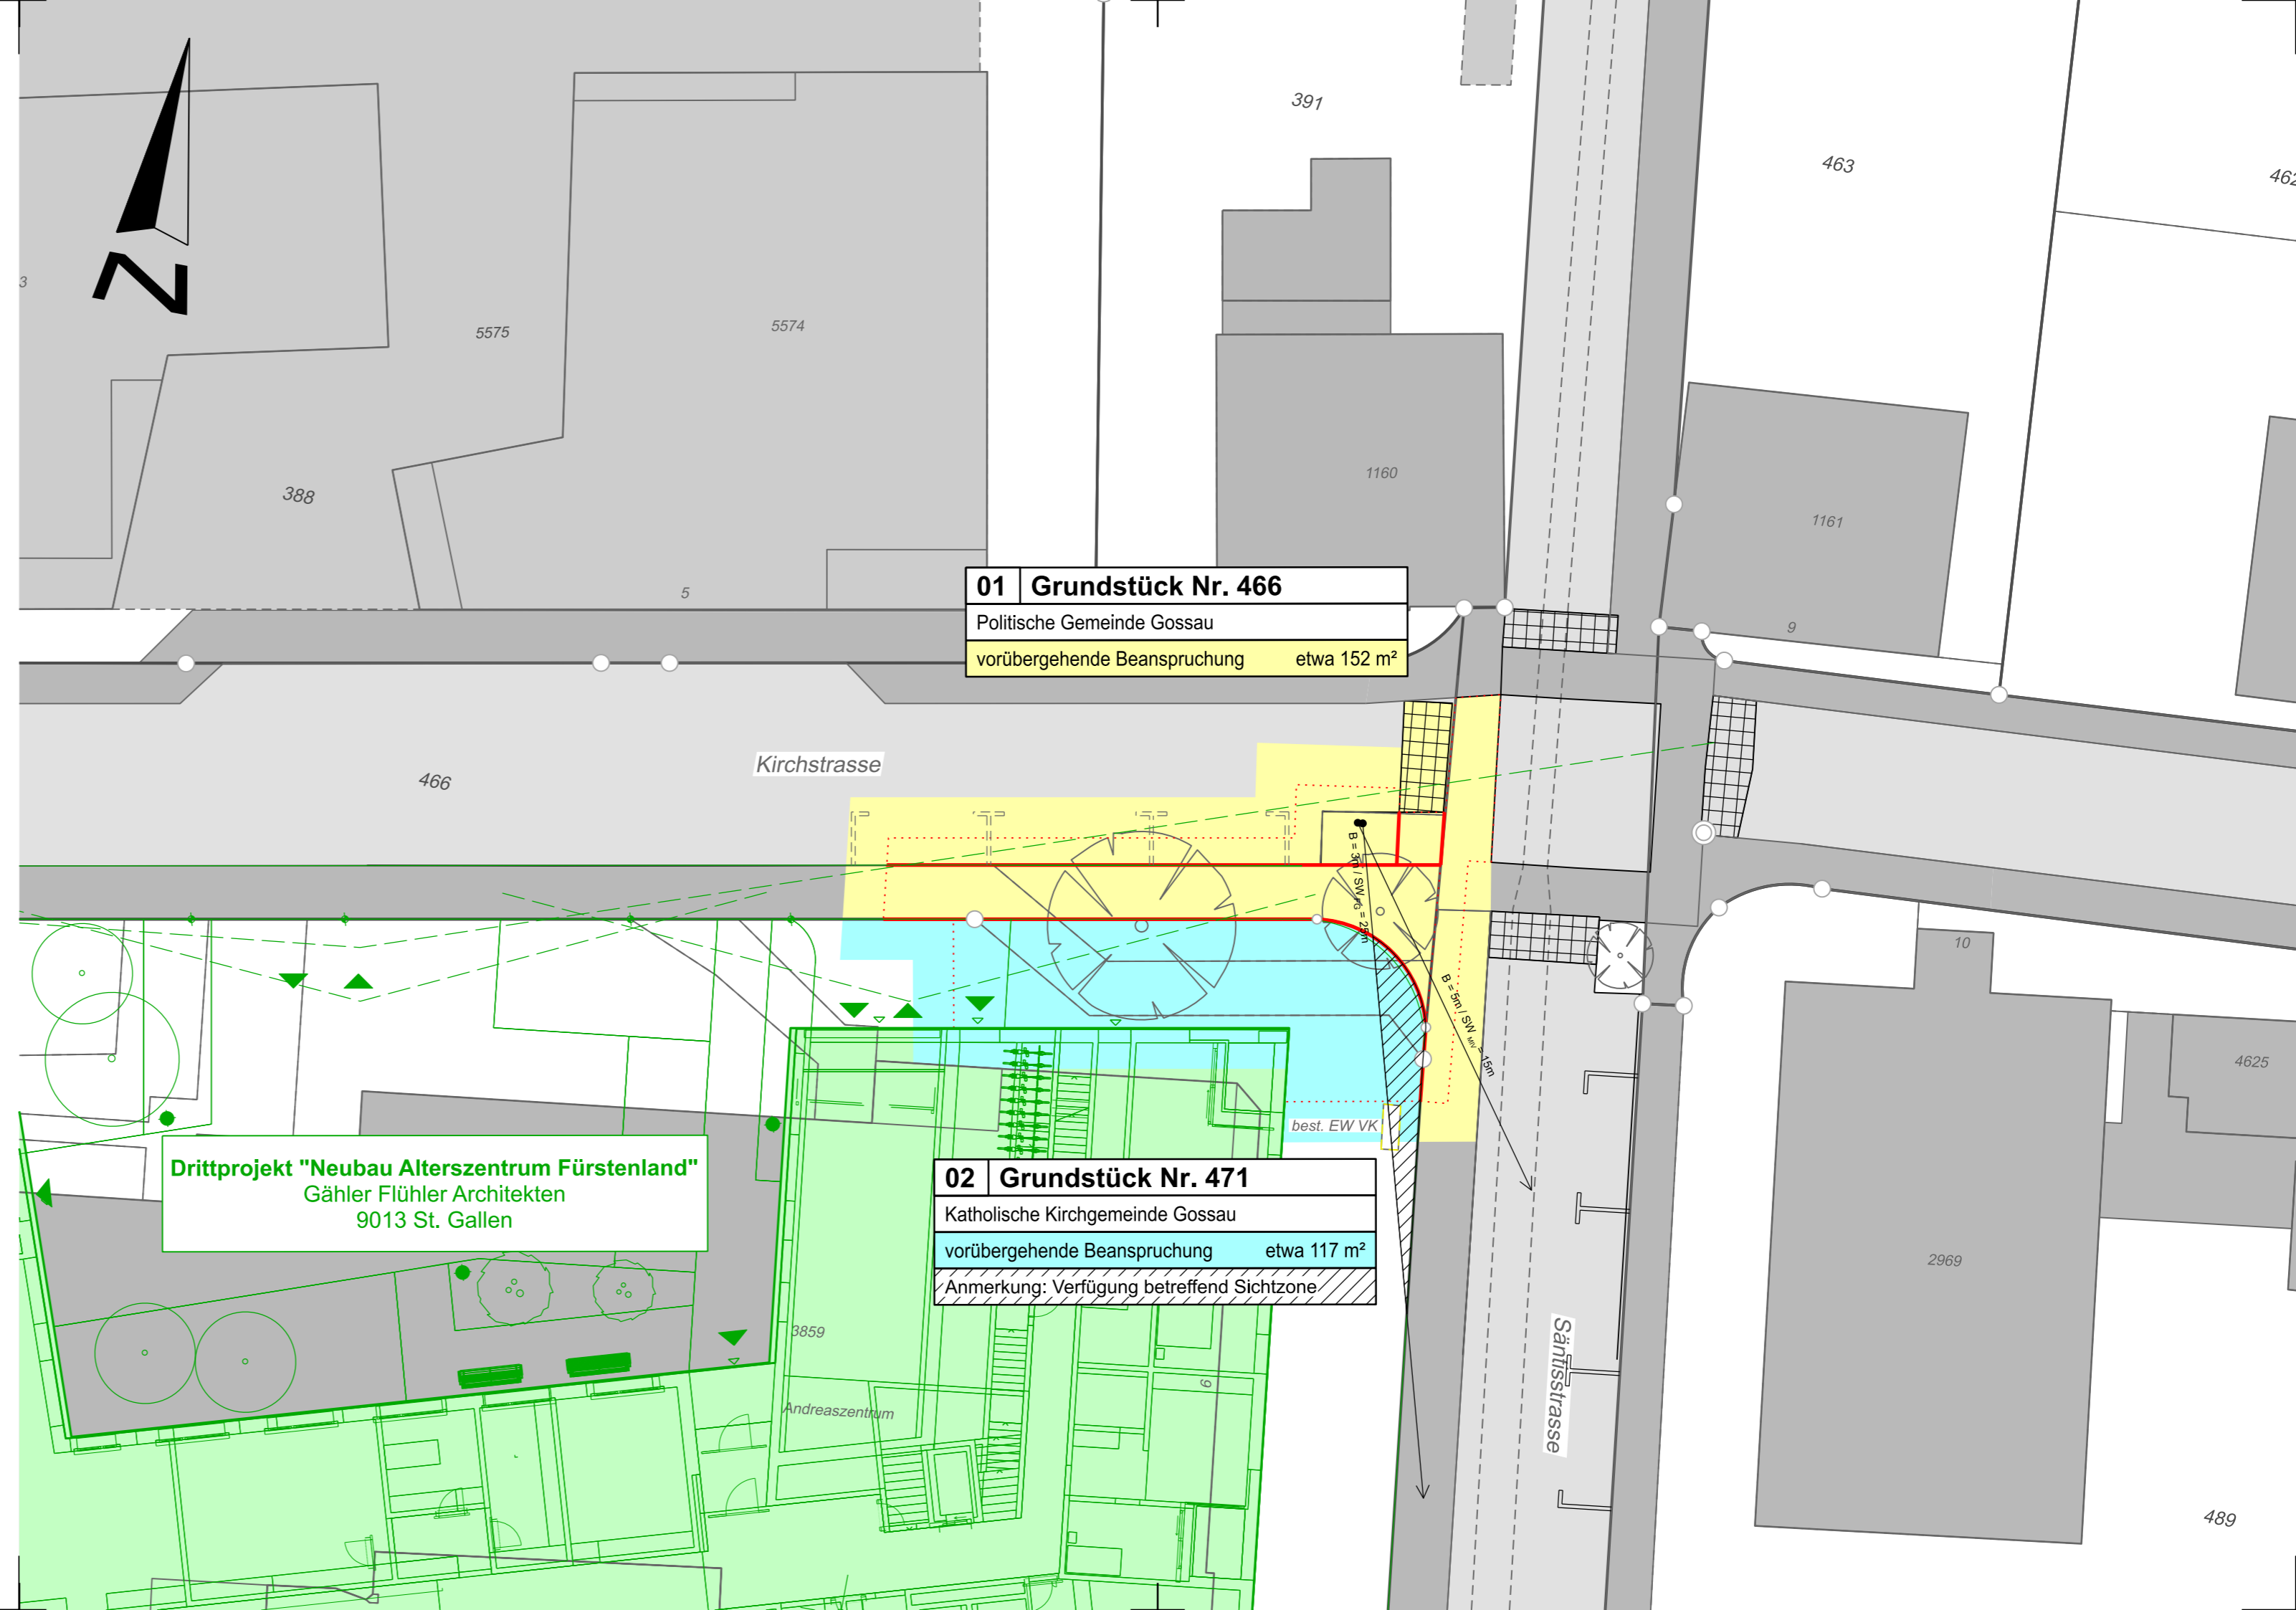

01 Grundstück Nr. 466

Politische Gemeinde Gossau

vorübergehende Beanspruchung etwa 152 m²

Drittprojekt "Neubau Alterszentrum Fürstenland"
Gähler Flühler Architekten
9013 St. Gallen

02 Grundstück Nr. 471

Katholische Kirchgemeinde Gossau

vorübergehende Beanspruchung etwa 117 m²

Anmerkung: Verfügung betreffend Sichtzone