


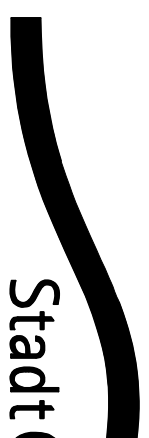

Stadtrat
Bahnhofstrasse 25
9201 Gossau
Tel. 071 388 41 11



Stadt Gossau

Sondernutzungsplan Chellenbach, Seitengerinne Nr. 754'485 (Walter Zoo)

Festlegung Gewässerraum nach Art. 41a GSchV
Baulinien

Situation 1:1'000

vom Stadtrat beschlossen am

Stadträsident

Stadtschreiber

Öffentlich aufgelegt von / bis

Genehmigt vom Amt für Raumentwicklung und Geoinformation am

Der Amtsleiter

Projekt: GM RO 03.10.2022 2019-336.01

Gez. Kontr. Datum

Plan Nr.

Änderungen: Reg. Nr.




Tierbauamt
Bahnhofstrasse 25
9201 Gossau SG
Tel. 071 388 43 90

Stadt Gossau

Gez. Kontr. Datum

Plangrösse

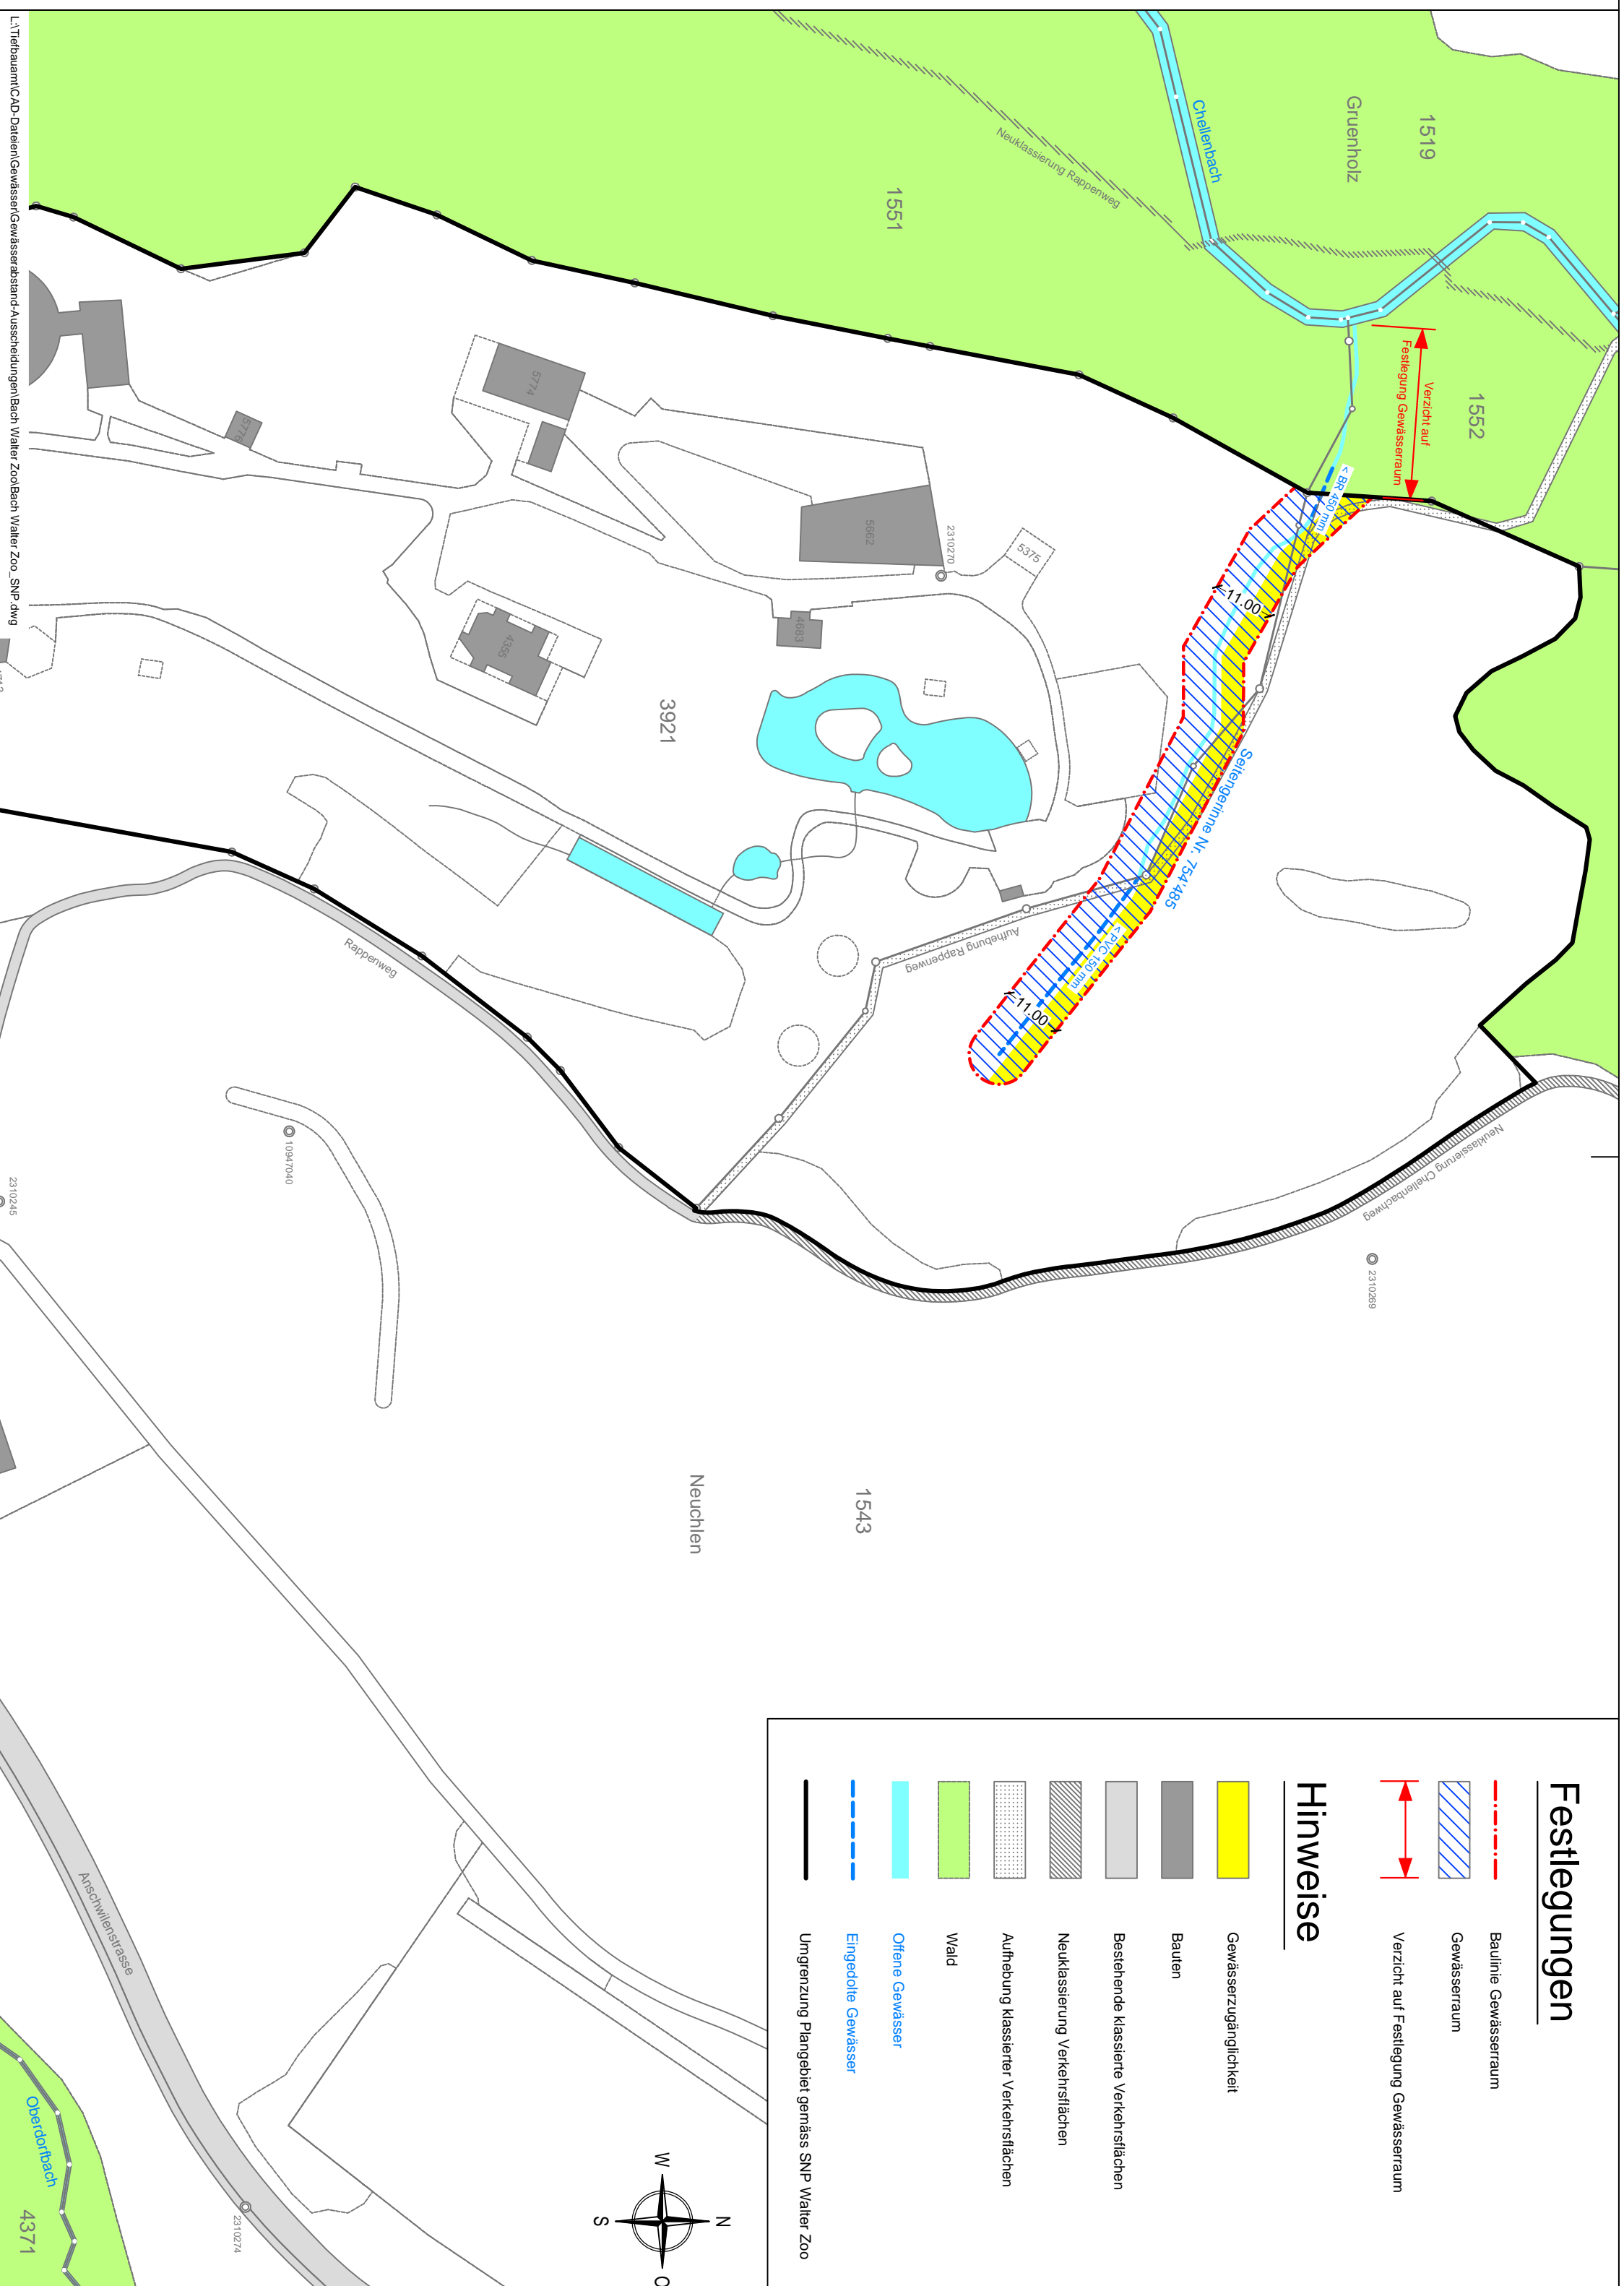

Festlegungen

- Baulinie Gewässerraum
- Gewässerraum
- Verzicht auf Festlegung Gewässerraum

Hinweise

- Gewässerzuganglichkeit
- Baulinien
- Bestehende klassierte Verkehrsflächen
- Neuklassierung Verkehrsflächen
- Aufhebung klassierter Verkehrsflächen
- Wald
- Offene Gewässer
- Eingedolte Gewässer
- Umgrenzung Plangebiet gemäss SNP Walter Zoo

