

Knoten Kirchstrasse/Säntisstrasse Stadtbauprojekt

25. April 2022 bis 27. Mai 2022

Mitwirkung von / bis

vom Stadtrat erlassen

am

Stadtpräsident

Stadtschreiberin


öffentlich aufgelegt von / bis

Situation 1:200

Massstab: 1:200	Datum 15.09.2022	Rev. A)	Auflageprojekt Plan Nr: 2770.3210-10
Format: 30x63	Gez./Vis. klj / kec	Rev. B)	
Filename:		Rev. C)	

FPREISIGAG

BAUINGENIEURE UND PLANER SIA USIC
SCHREINERSTRASSE 1, CH-9000 ST. GALLEN, T 071 220 82 24
WWW.PREISIGAG.CH

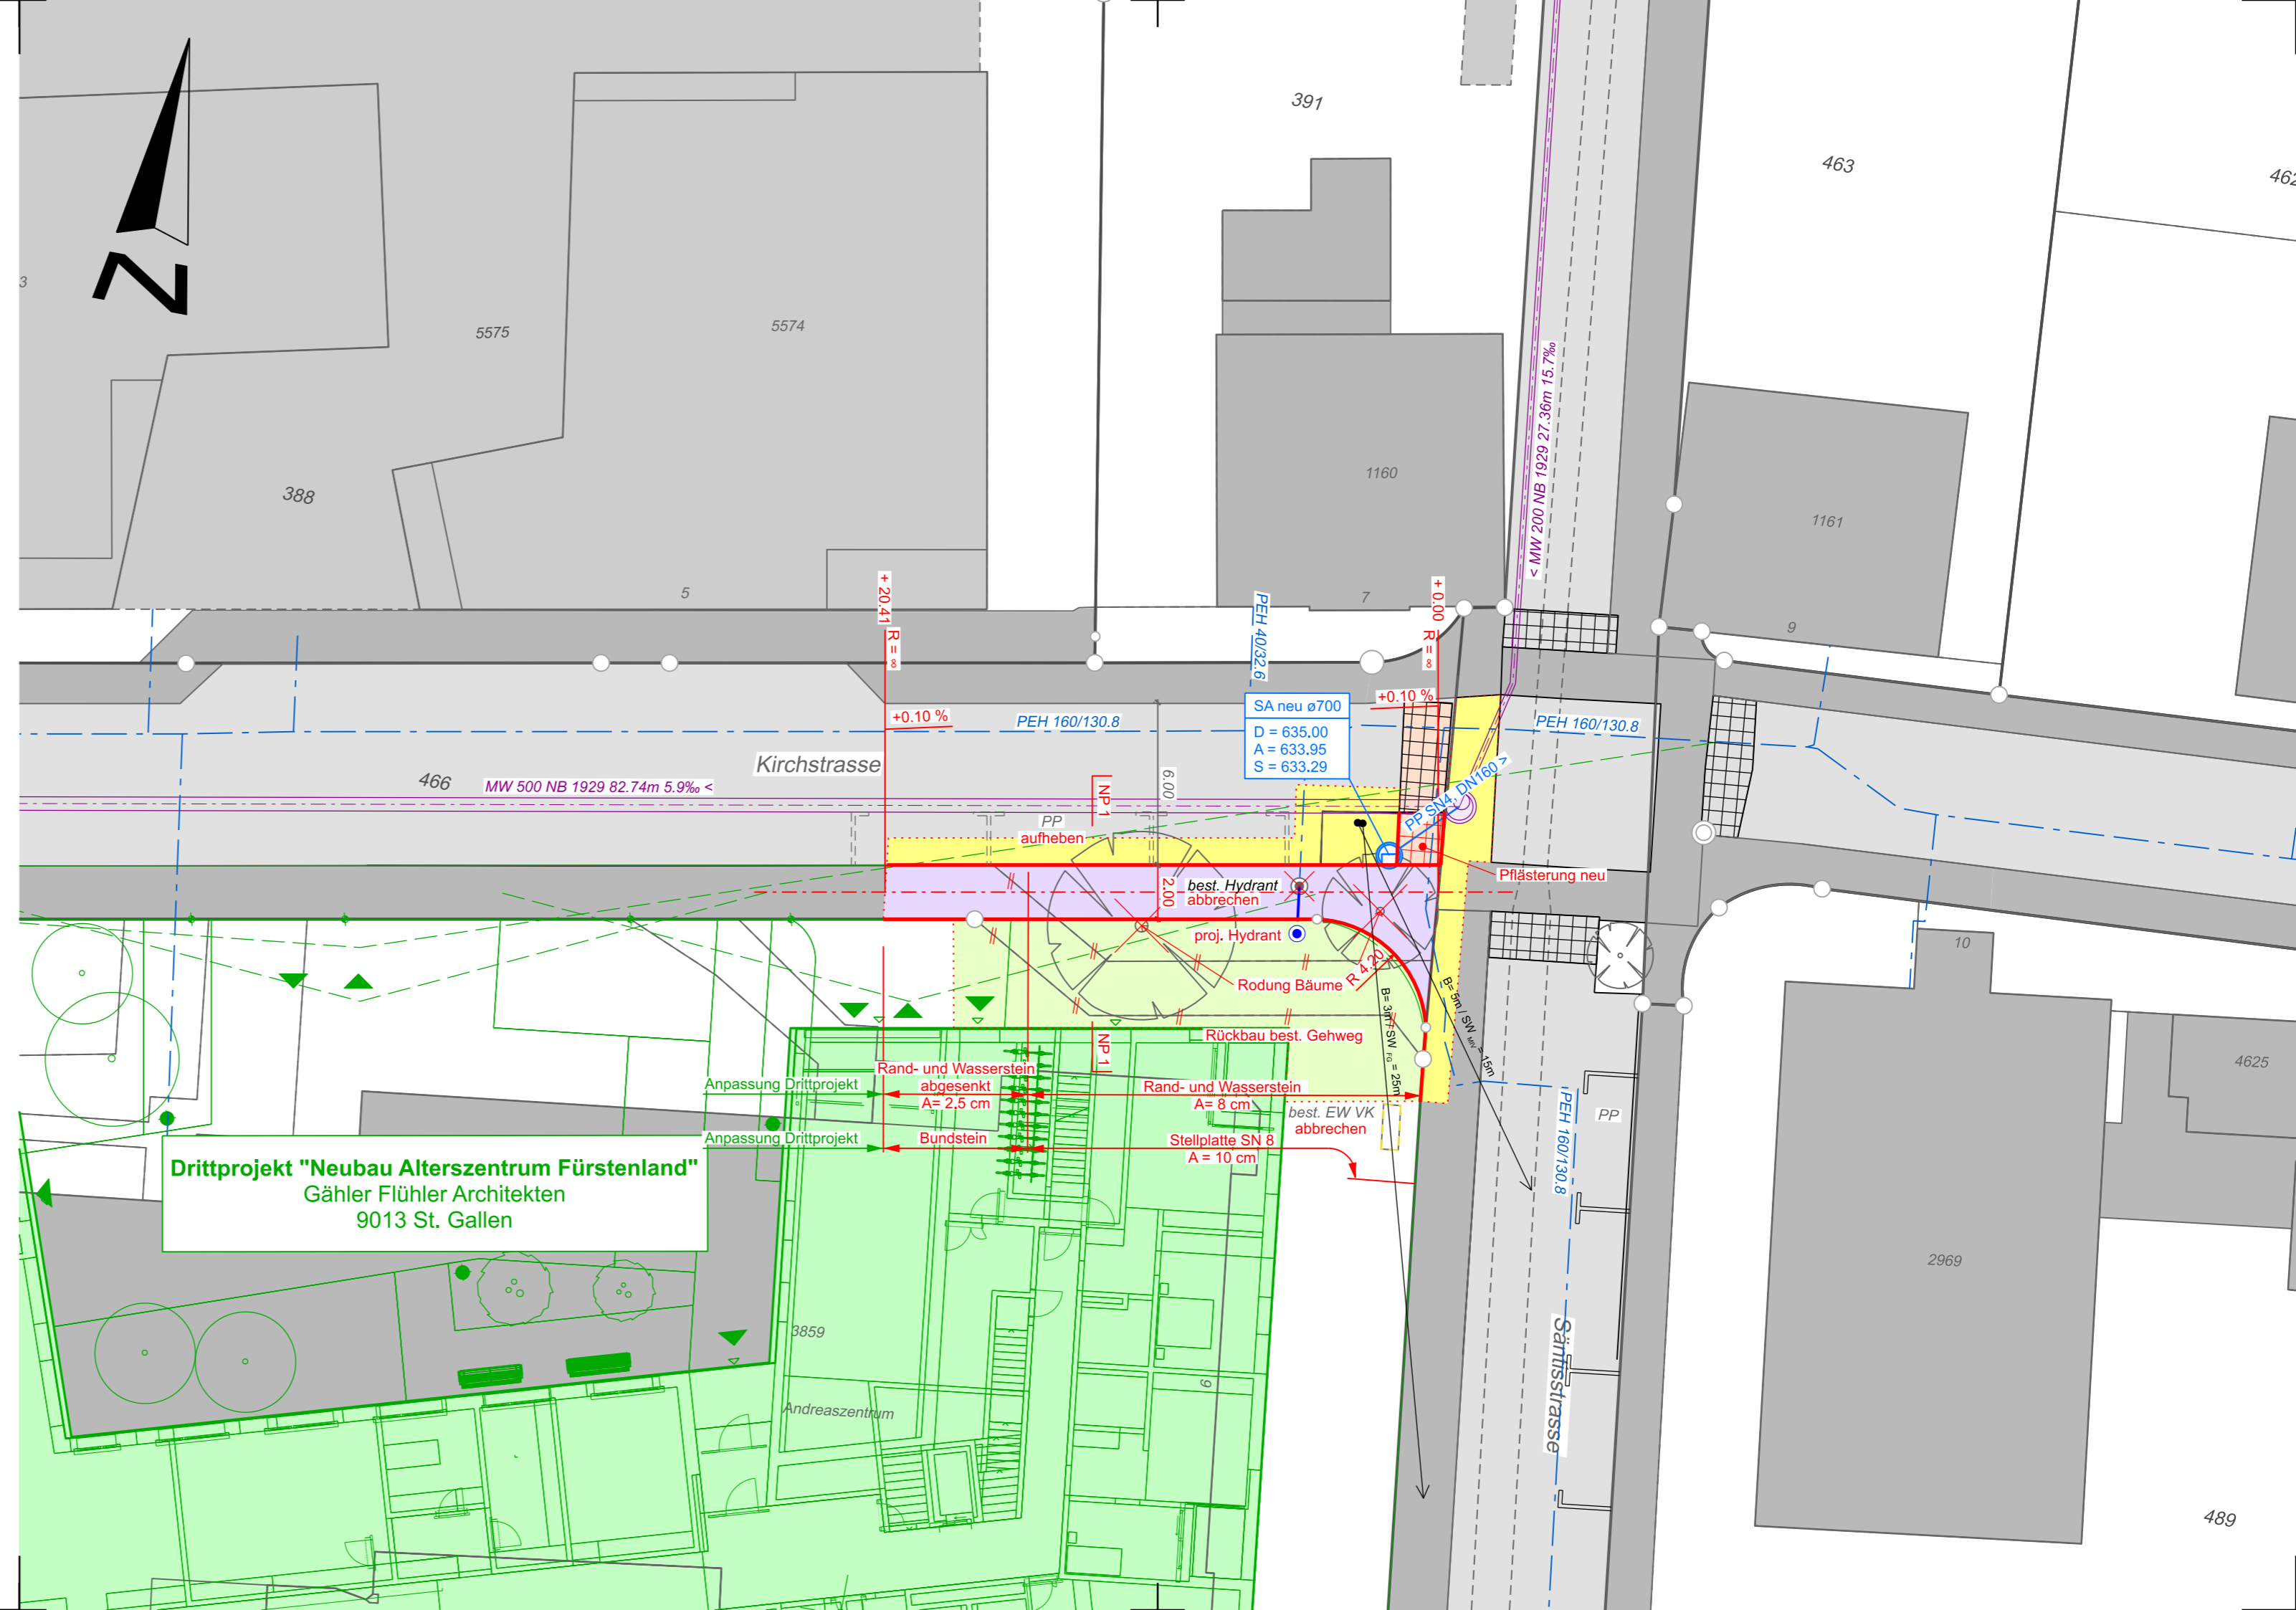

Drittprojekt "Neubau Alterszentrum Fürstenland"
Gähler Flühler Architekten
9013 St. Gallen