



Querschnitt 3-3 1:50

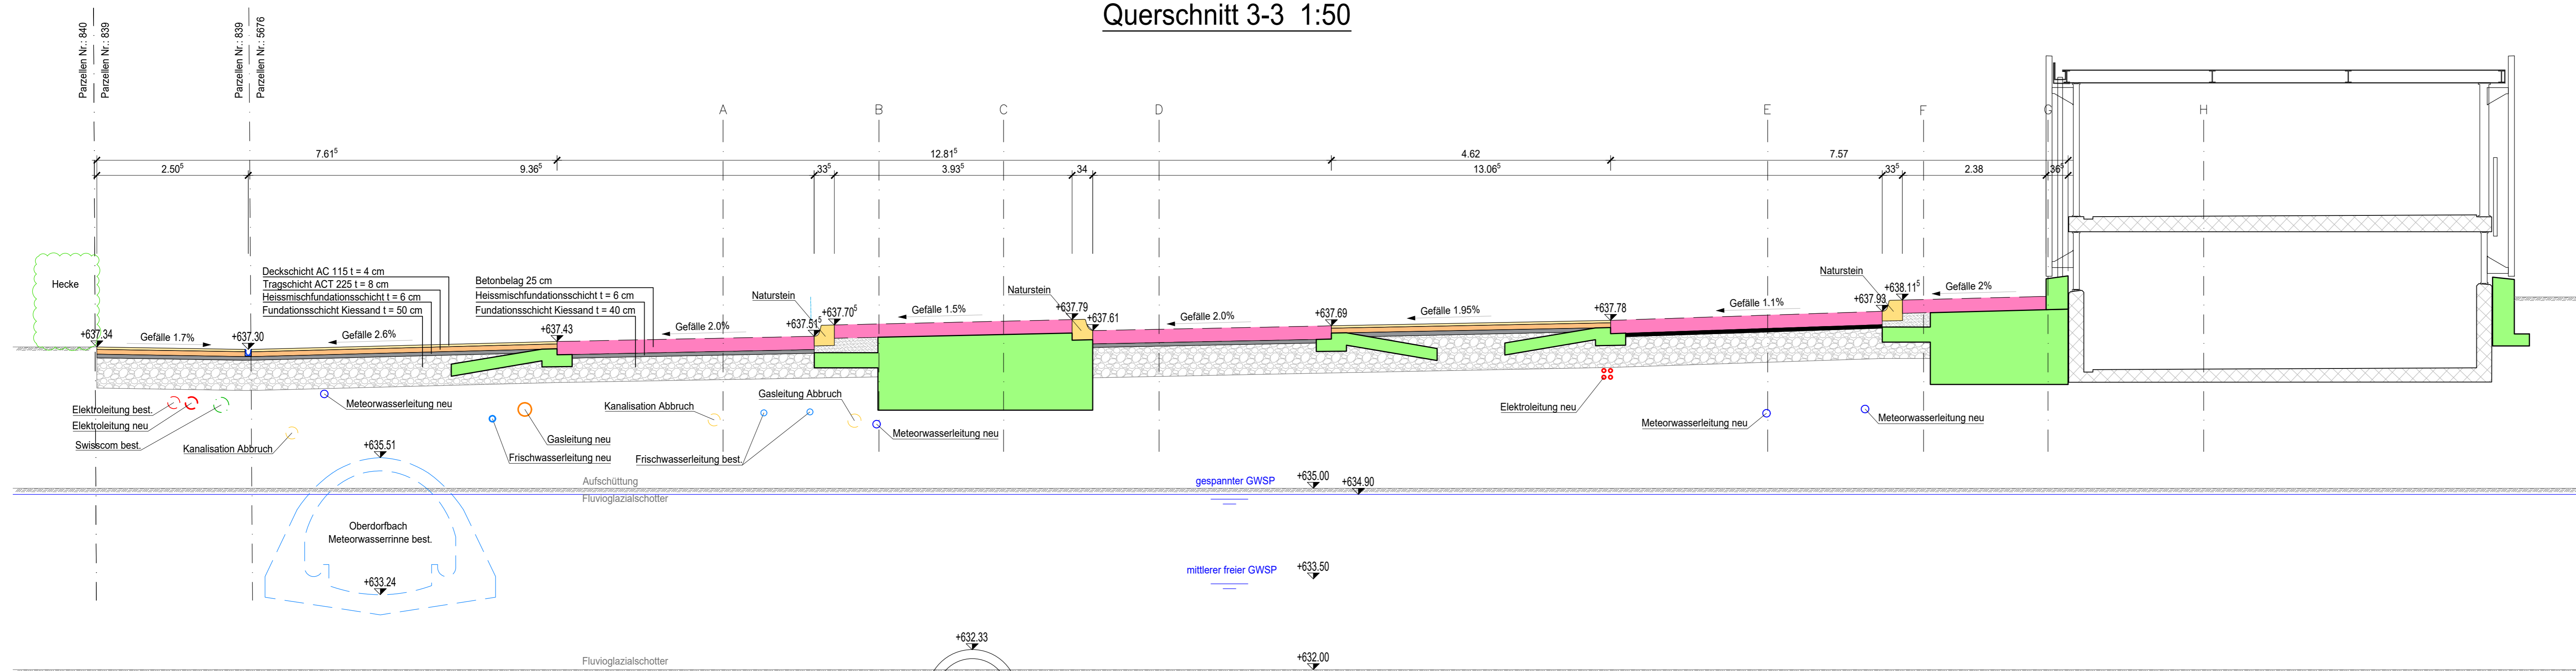

Querschnitt 4-4 1:50

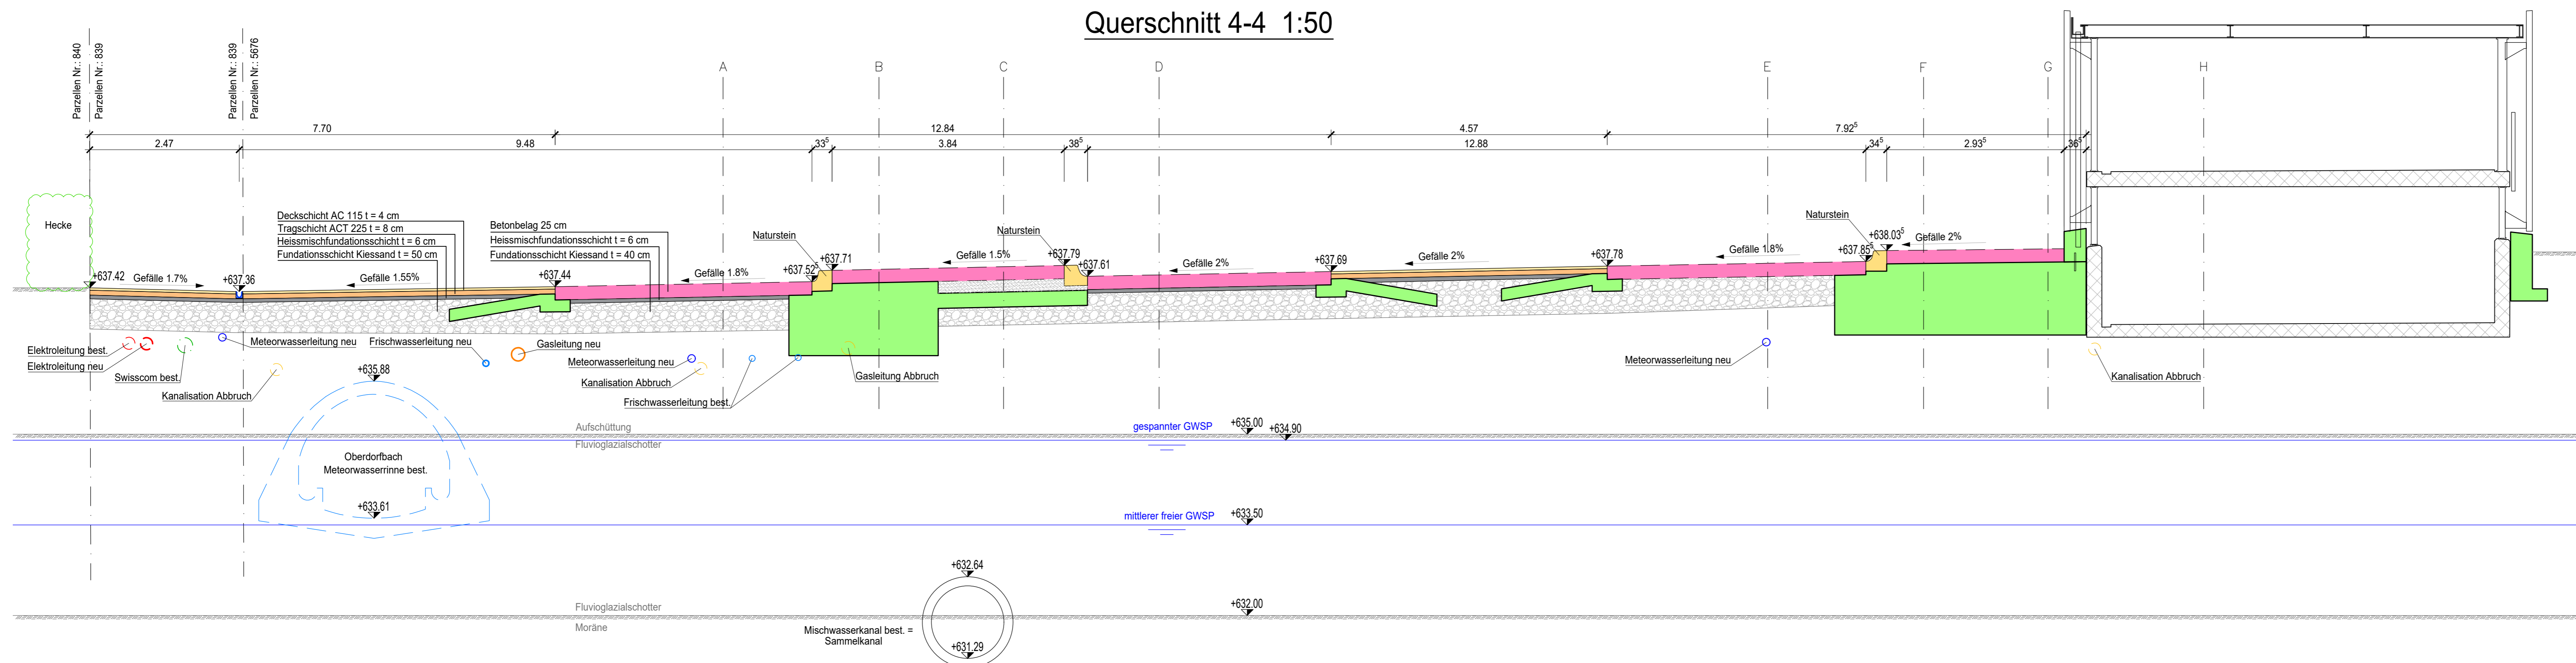

| Legende | |
|-----------------------------|--|
| Deckschicht AC 115 | |
| Tragschicht ACT 225 | |
| Heissmischfundationsschicht | |
| Pflastersteine bestehend | |
| Fundationsschicht Kiessand | |
| Beton bestehend | |
| Beton neu | |

Hiezu Pläne:
 Gesamtübersicht, Ausführungsplan Nr. 2491.16-013

Neugestaltung Bushof, Gossau SG

Querschnitte 3 + 4 Bushof

Auflageprojekt

| | | | |
|---|------------------------------|-----------------------|---|
| BORGOGNO EGGENBERGER BAUINGENIEURE BORGOGNO Eggenberger + Partner AG Bauingenieure Güterbahnstrasse 6 CH-9000 St. Gallen Telefon 0041 (0)71 288 05 88 Telefax 0041 (0)71 288 05 44 | Plan-Nr. 2020-533-626 | Massstab: 1:50 | Dat. 30.9.2022 Gez. LD / SD Kontr. tr |
| | Format: 110/51 | | |