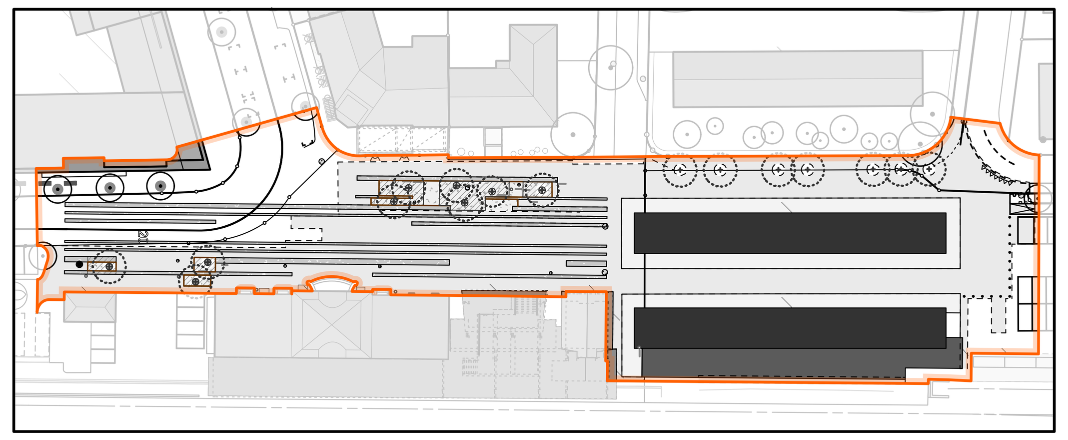

Gesamtübersicht

LEGENDE:

- Projektperimeter
- genereller Bestand
- proj. Asphaltbelag gem. Plan Nr. 2016-3054-521/-551
- proj. Gussasphaltstreifen gem. Plan Nr. 2016-3054-522
- proj. Überdachung Bushaltestelle gem. Pl. Nr. 2016-3054-571 bis -575
- proj. Ortbetonbelag gem. Pl. Nr. 2016-3054-561 bis -563

INDEX UMGEBUNGSGESTALTUNG				
Index	Rev.-Datum	Änderungen	Gez.	Gepr.

Stadtrat
Bahnhofstrasse 25
9201 Gossau
Tel. 071 388 41 11
Fax 071 229 13 37

Stadt Gossau

2020-533 **Neugestaltung Bushof, Gossau SG**

Bauherr: Tiefbauamt Stadt Gossau, Bahnhofstrasse 25, 9200 Gossau SG
Bauort: Bahnhofplatz Gossau
Planungsstand: Auflageprojekt

Situationsplan Gesamtprojekt

Plannummer	2016-3054-501	Massstab	1:500	Erstellt	30.09.2022
Planformat	1050x594	Gezeichnet	Go	Revisionsindex	
Datei	2020-533-500_210416_Masterfile_SV	Geprüft	DB		
				Revidiert	
				Druckdatum	30.09.2022
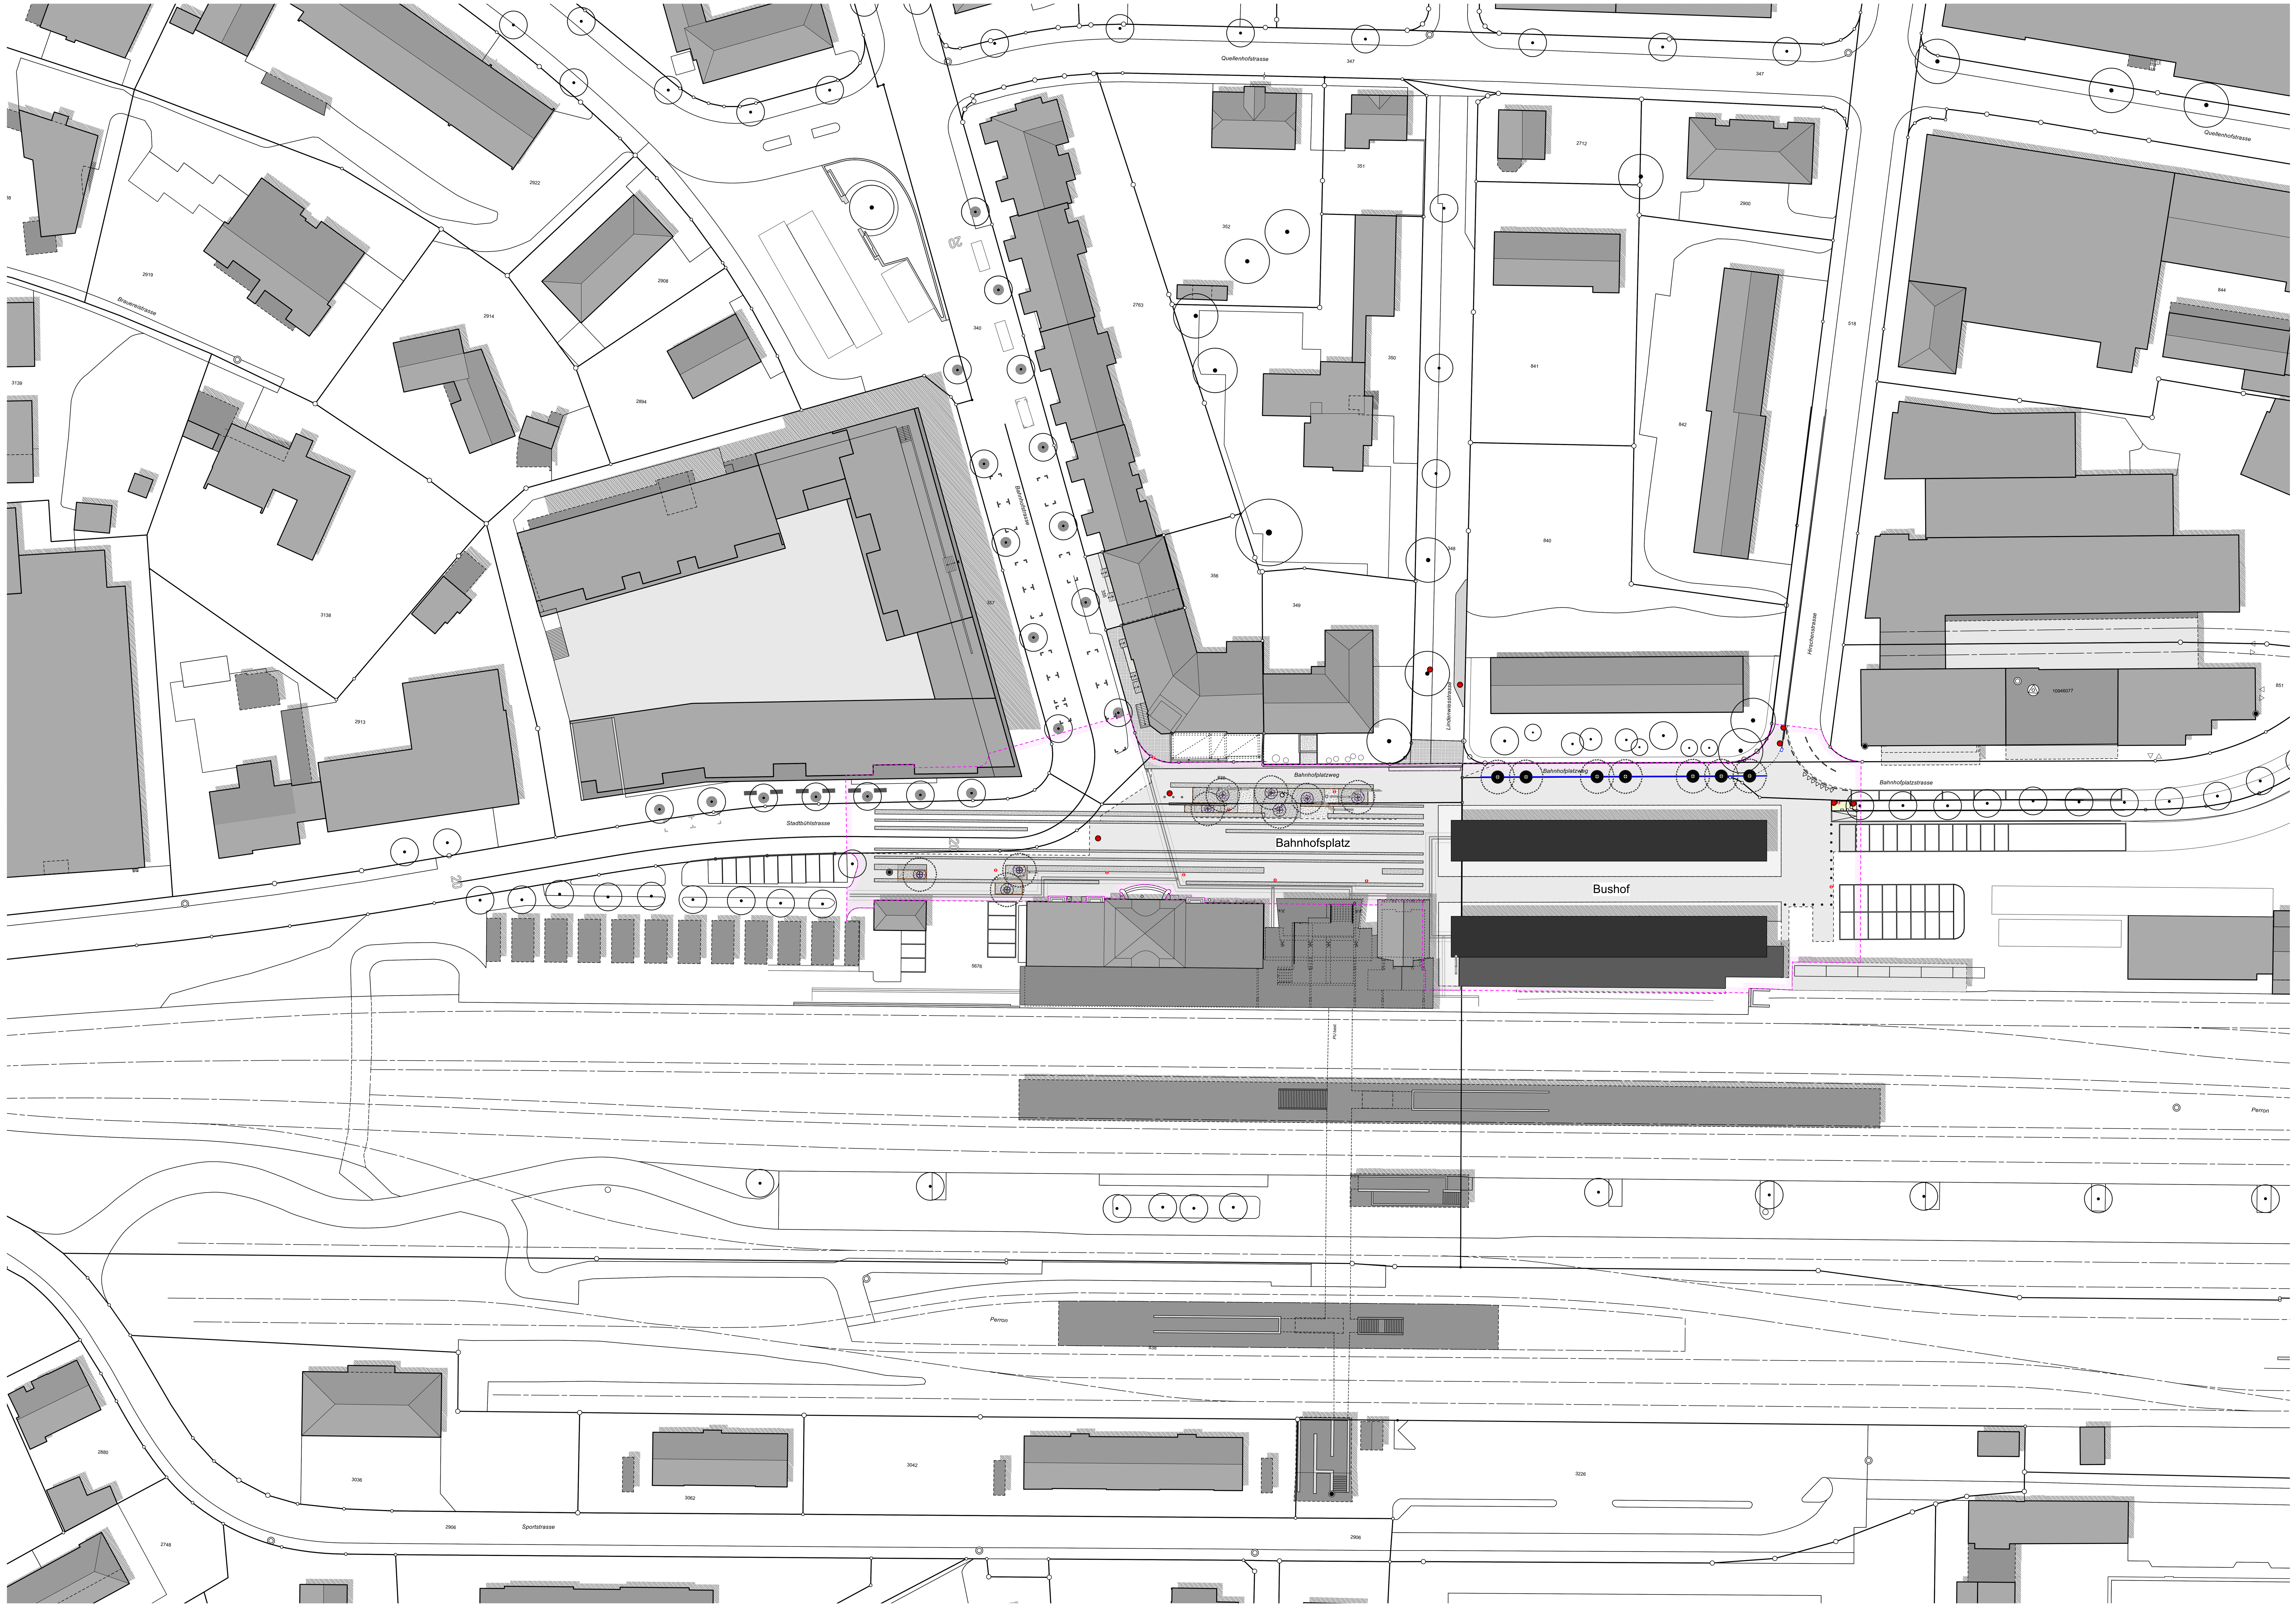
Studio Vulkan Landschaftsarchitektur GmbH, Vulkanstrasse 120, CH-8048 Zürich, www.studiovulkan.ch
tom munz architekt hintere poststrasse 18 9000 st.gallen +41 (0)71 220 41 41 www.tommunz.com