

**Krieger AG**  
 Dorfstrasse 15  
 9525 Lenggenwil  
 Fon: 071 947 25 46  
 Fax: 071 947 25 48  
 www.krieger-ag.ch krieger@krieger-ag.ch  
 egp\_4-3

Planung & Stalleinrichtung

Müller Franco  
 07.10.48 60.53 0791 23 20 91

1:100  
 09.11.2021  
 07.09.2023

38508  
 P006493  
 egp\_4-3

Zwicker Urs  
 Stadelweid  
 9204 Andwil / SG  
 Tel: 071 / 385 10 68

Bauingabeplan  
 Neubau Ökonomiegebäude  
 Fassaden


© Diese Zeichnung ist urheberrechtlich geschützt und darf ohne unsere Genehmigung weder kopiert noch an Dritte Personen zugänglich gemacht werden.

±0.00 = OK fertig Boden Freisgang / Laufgang = 708.00m.ü.M.  
 Bezugspunkt = OK Kante Fundament = 707.66m.ü.M = -0.34


- Legende Pflanzstellung**
- Bestehend
  - Abbruch
  - Neu
- Legende Werkleitungen**
- Schmutzwasser neu
  - Schmutzwasser best.
  - Regenwasser neu
  - Regenwasser best.
  - Trinkwasser
  - Elektro
  - Telefon/Internet
- Legende Umgebung**
- Wiese
  - Beton
  - Asphalt best.
  - Asphalt neu
  - Gärtenplatten best.
  - Gärtenplatten neu
  - Kies best.
  - Kies neu
  - Wald
  - Terrain gewachsen
  - Terrain neu

Bauherrschaft /  
 Grundeigentümer: Krieger AG  
 Bauverfasser: Müller Franco  
 Datum: 11.10.2023


Nordfassade

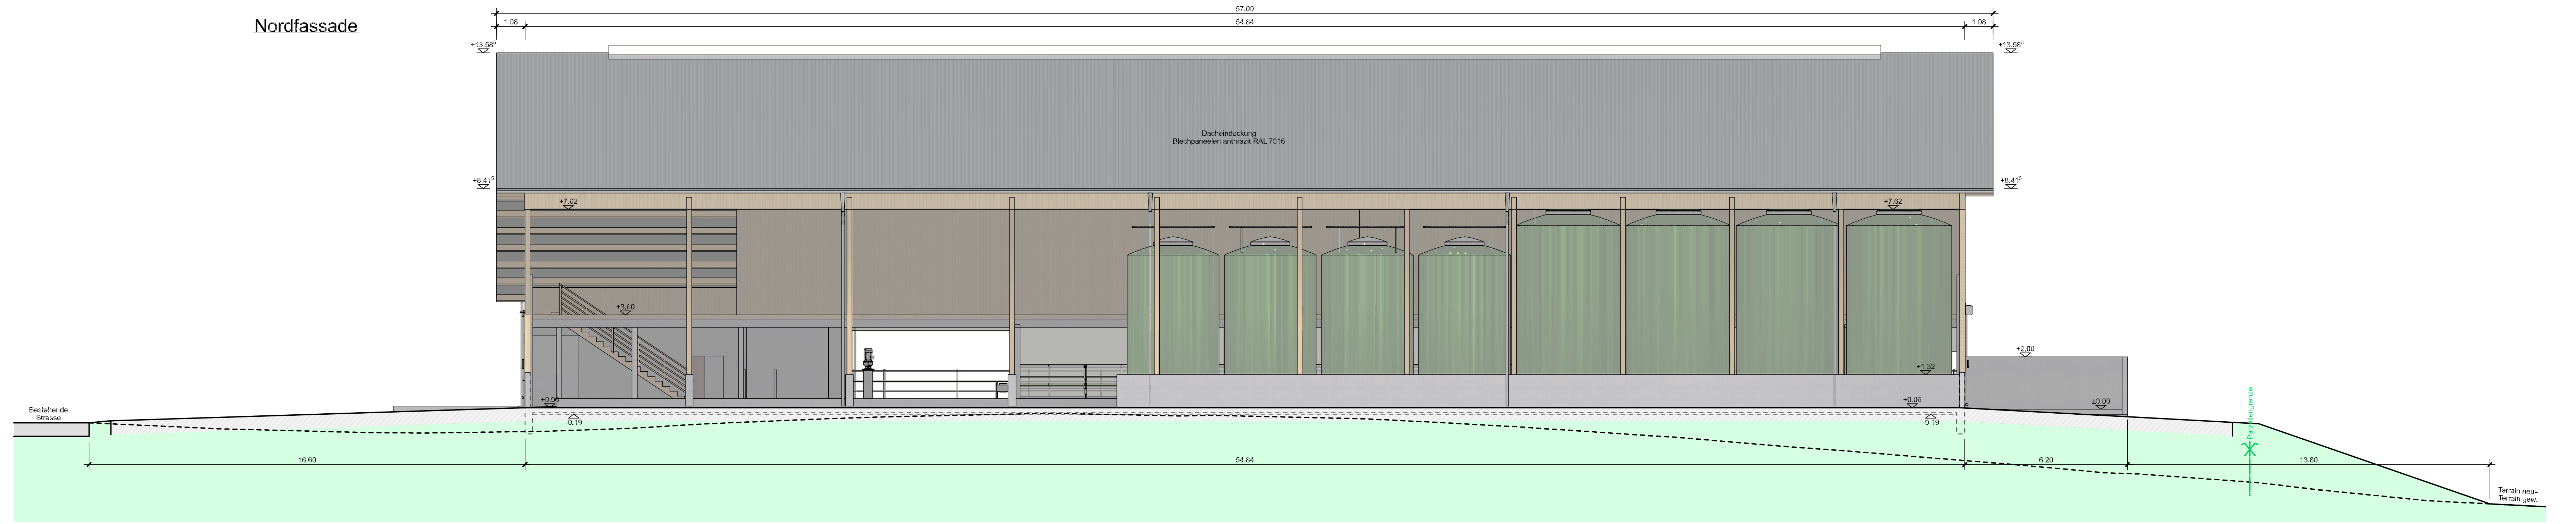

Ostfassade

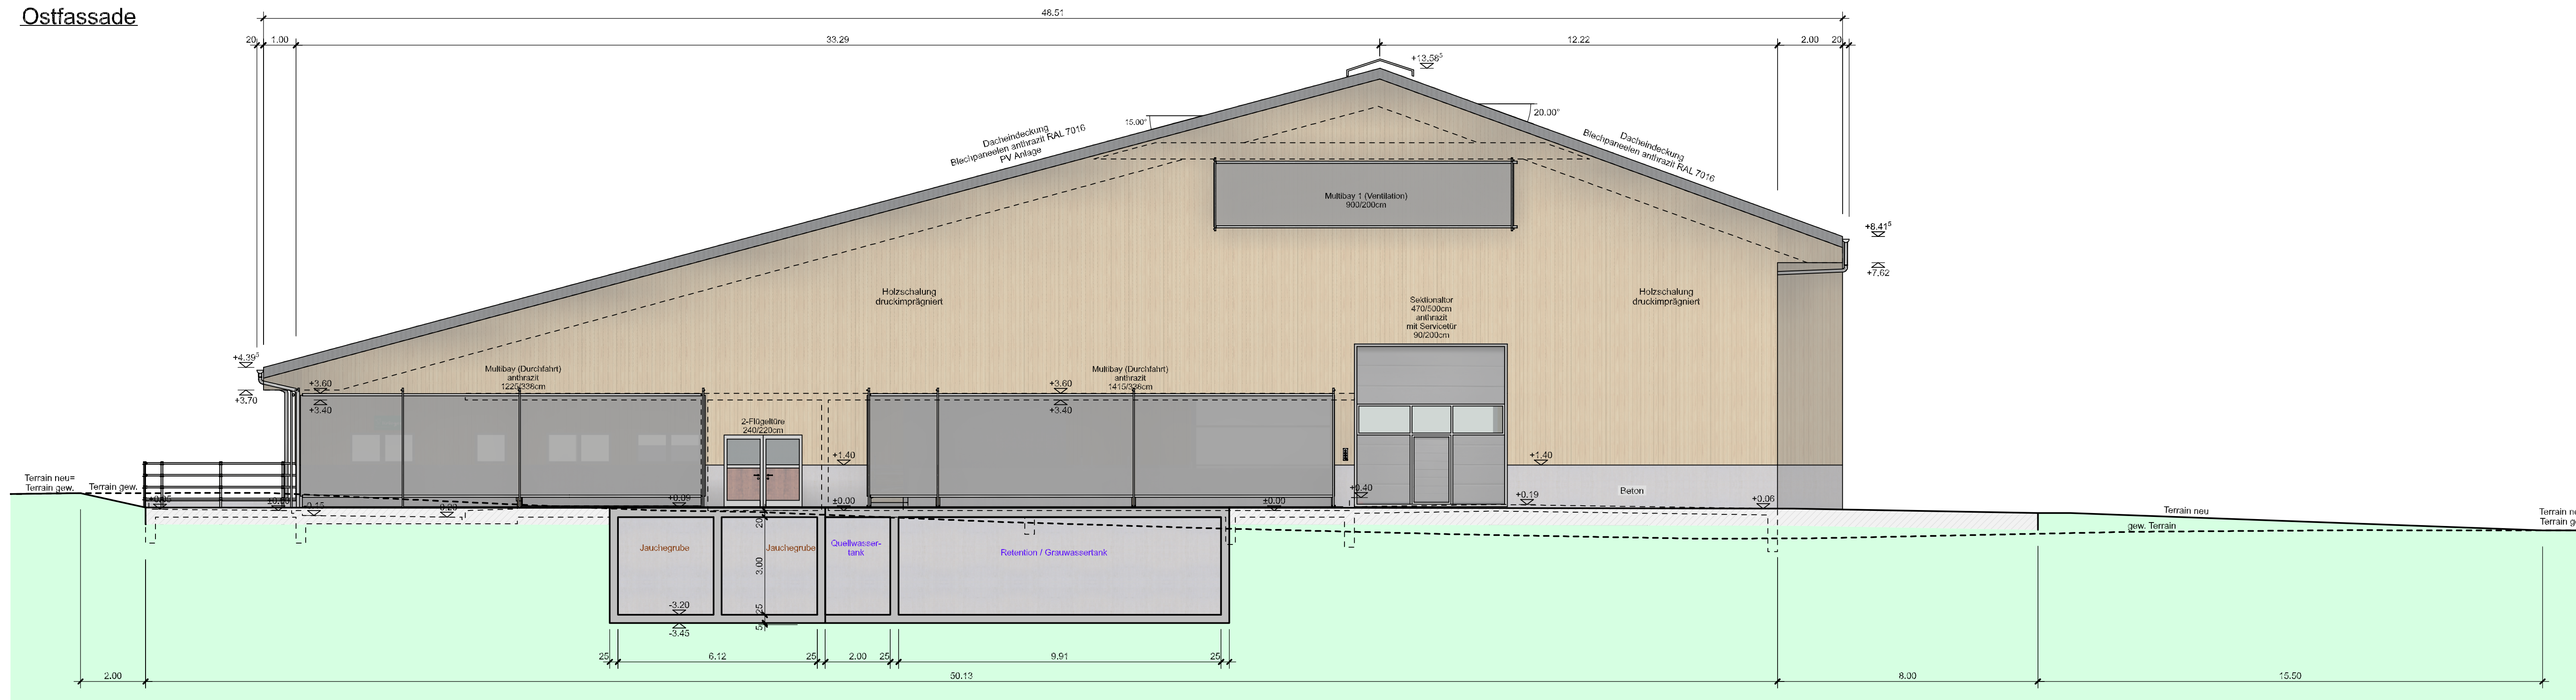

Südfassade

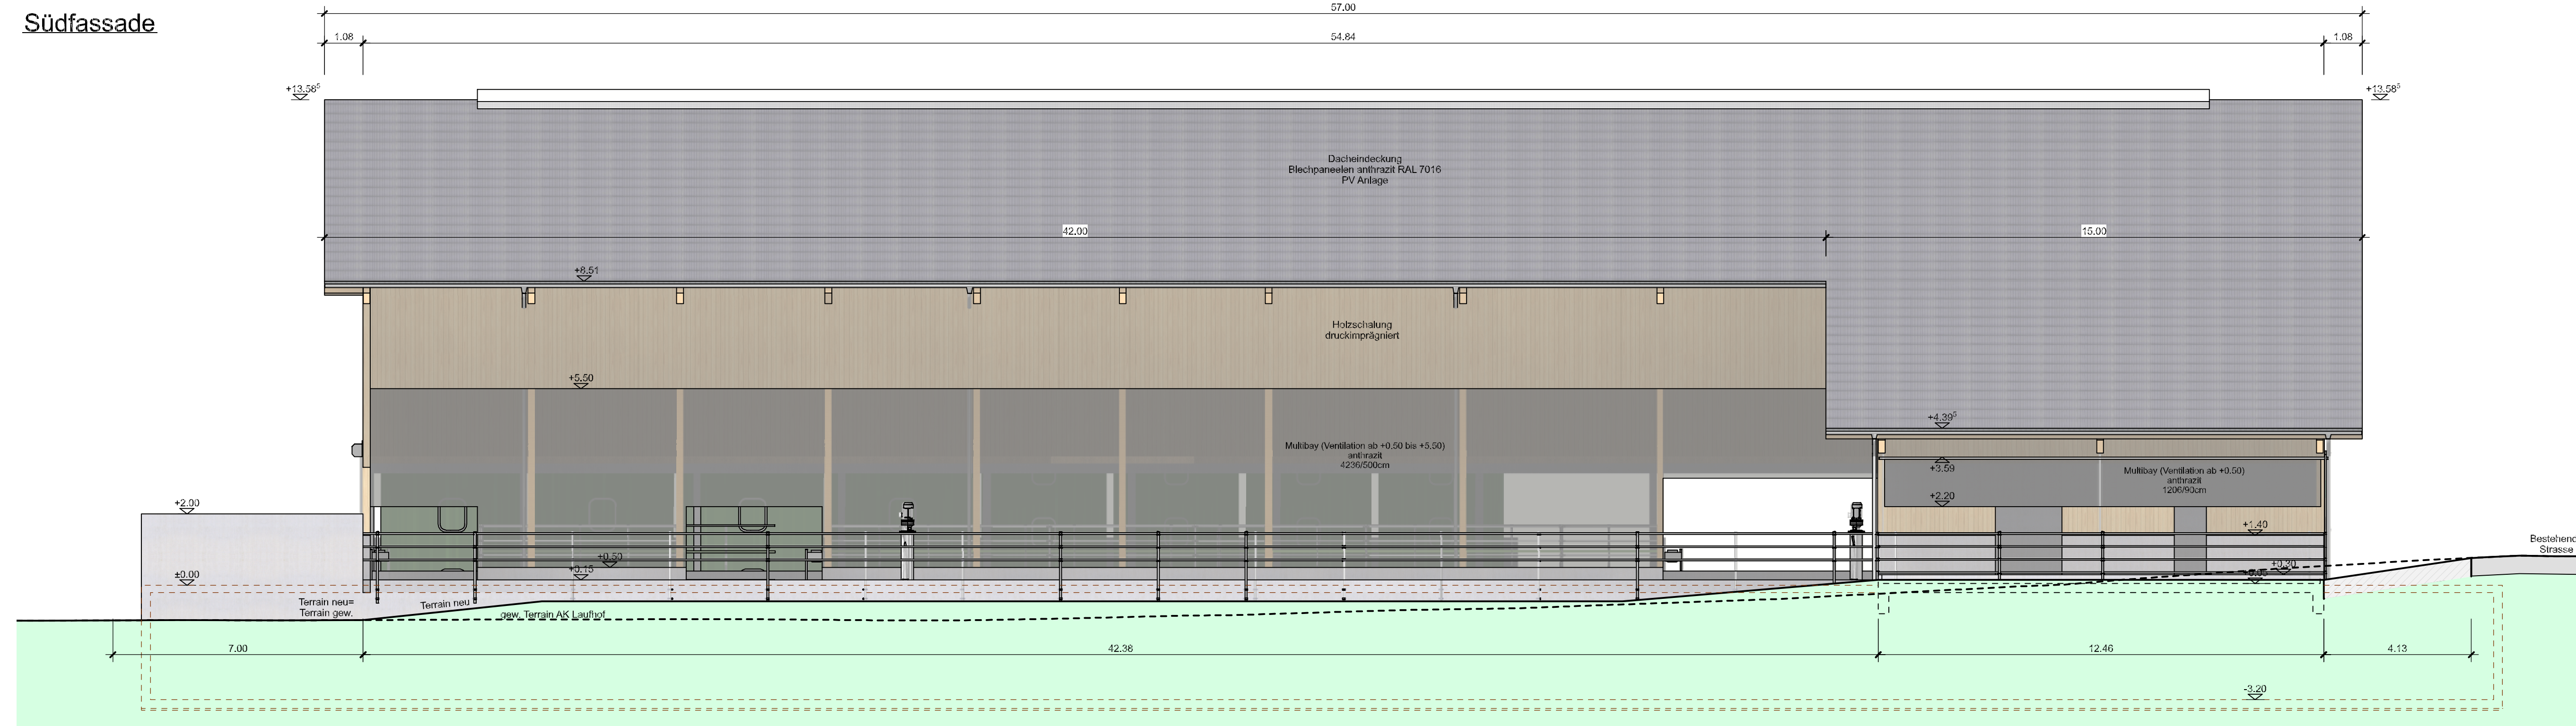

Westfassade

