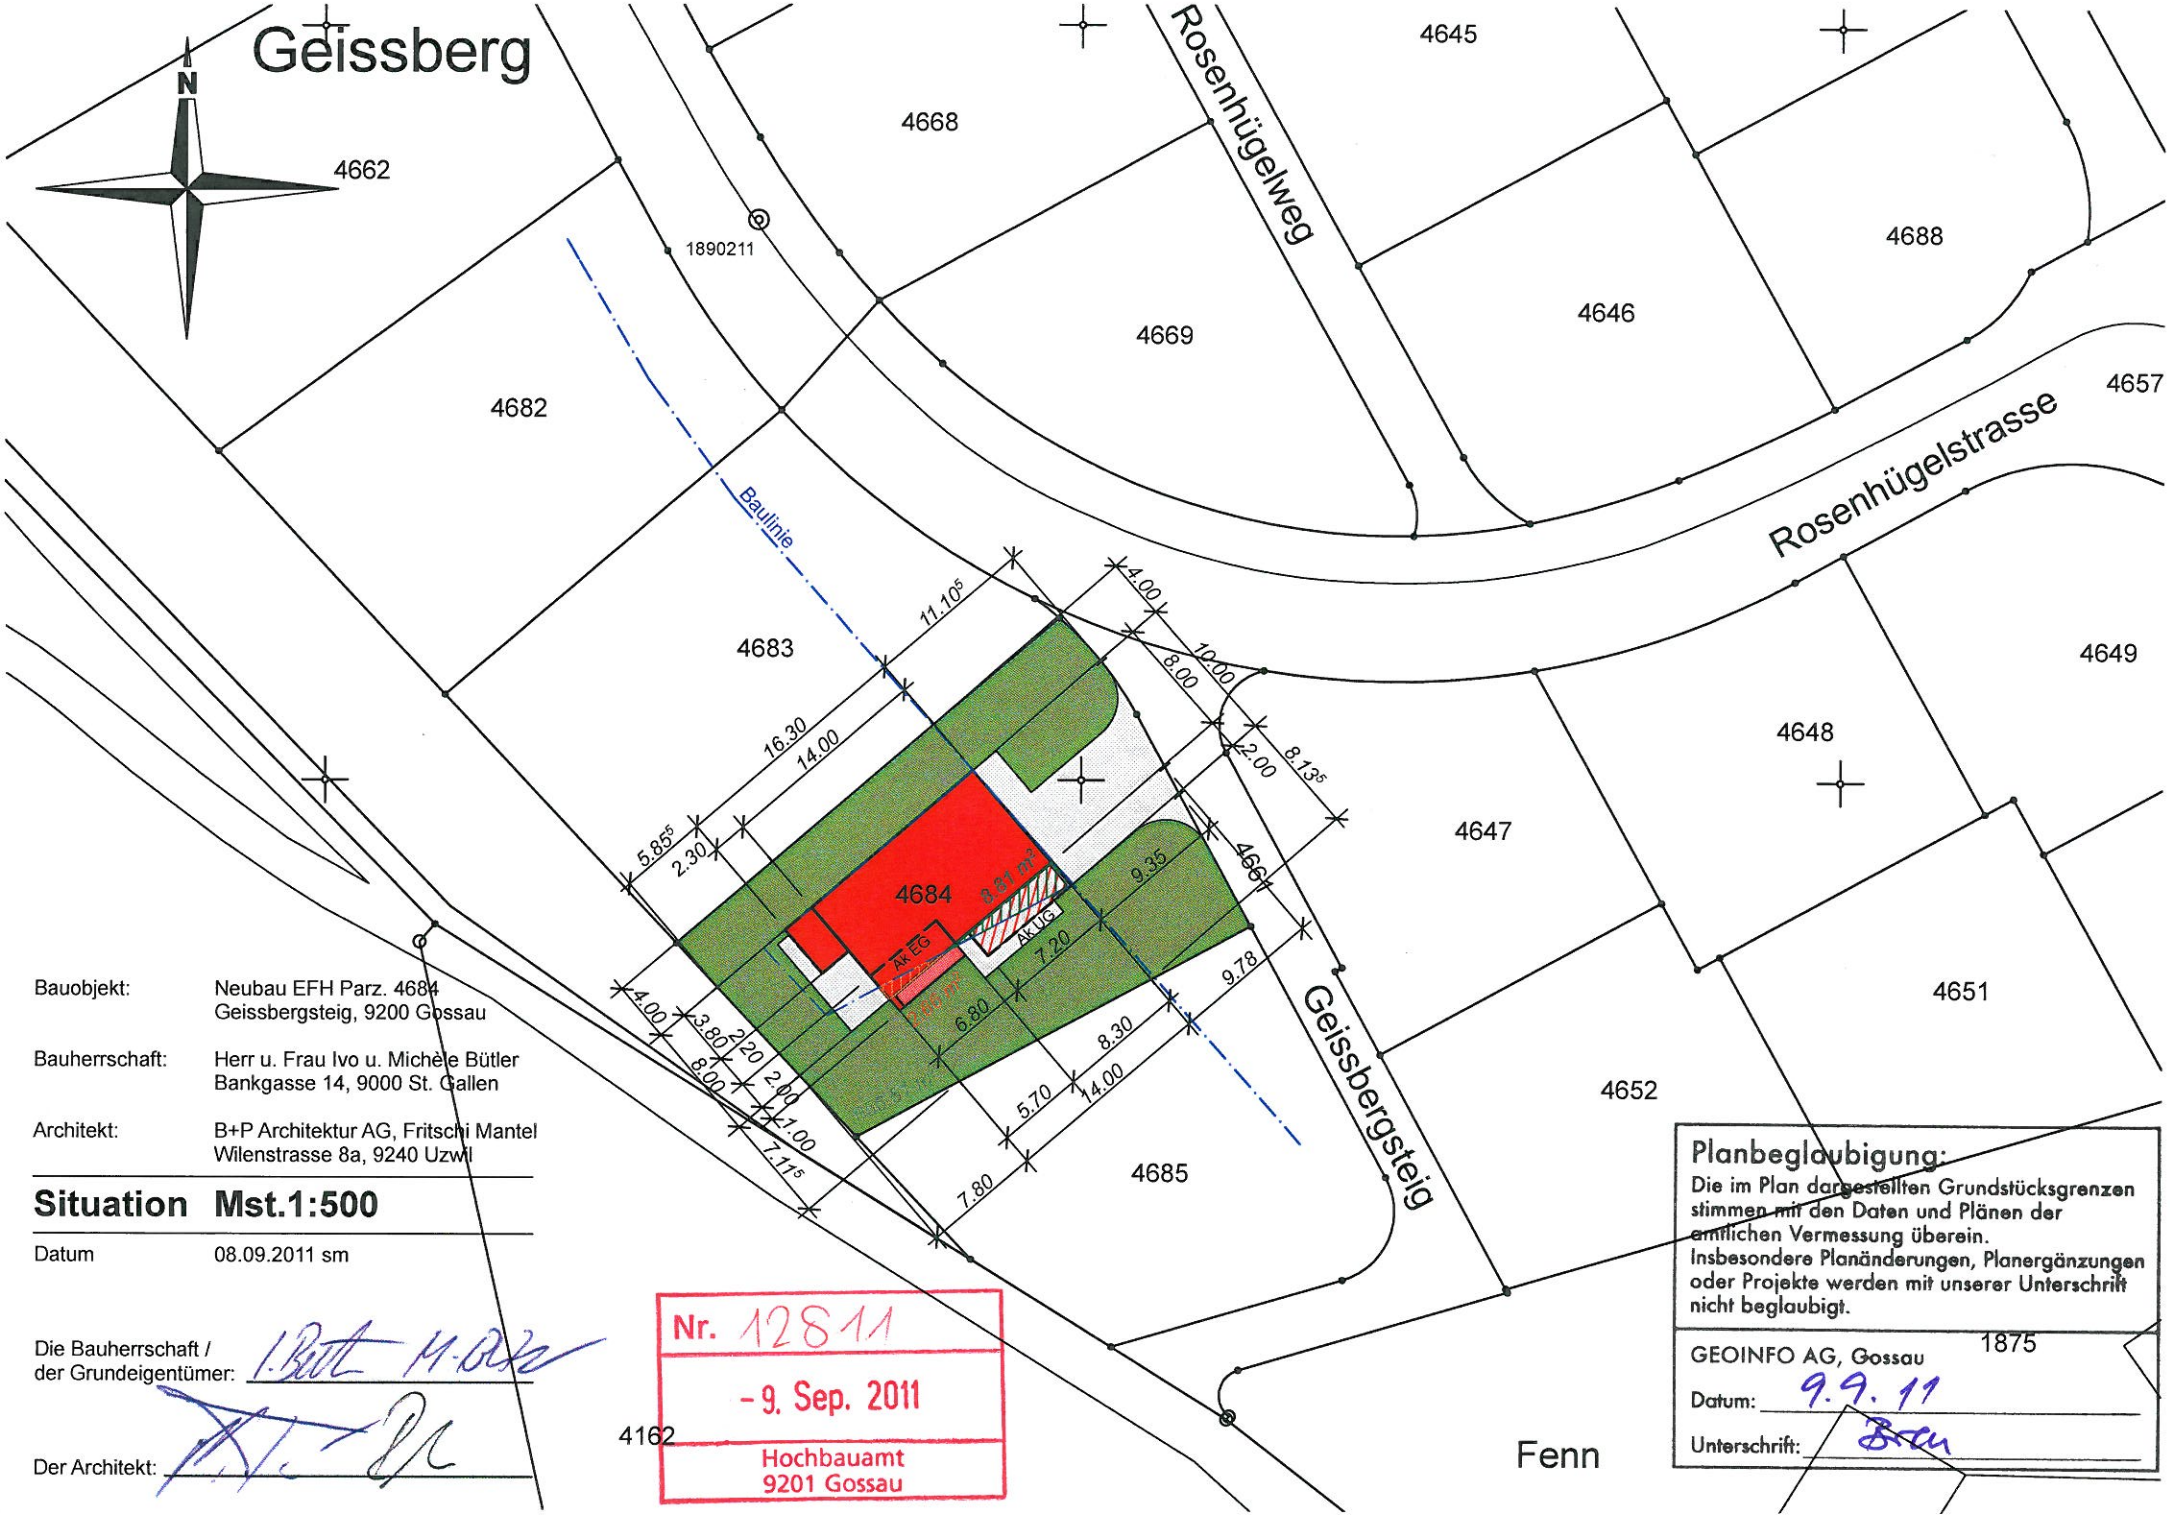

Bauobjekt:	Neubau EFH Parz. 4684 Geissbergsteig, 9200 Gossau
Bauherrschaft:	Herr u. Frau Ivo u. Michèle Bütler Bankgasse 14, 9000 St. Gallen
Architekt:	B+P Architektur AG, Fritschi Mantel Wilenstrasse 8a, 9240 Uzwil

Situation Mst.1:500

Datum 08.09.2011 sm

Die Bauherrschaft / der Grundeigentümer: I. Bütler M. Bütler

Der Architekt:

Nr. 12811
- 9. Sep. 2011
Hochbauamt
9201 Gossau

Planbeglaubigung:
Die im Plan dargestellten Grundstücksgrenzen stimmen mit den Daten und Plänen der amtlichen Vermessung überein.
Insbesondere Planänderungen, Planergänzungen oder Projekte werden mit unserer Unterschrift nicht beglaubigt.

GEOINFO AG, Gossau
Datum: 9.9.11
Unterschrift: